




PLANTA SEGONA I TERCERA

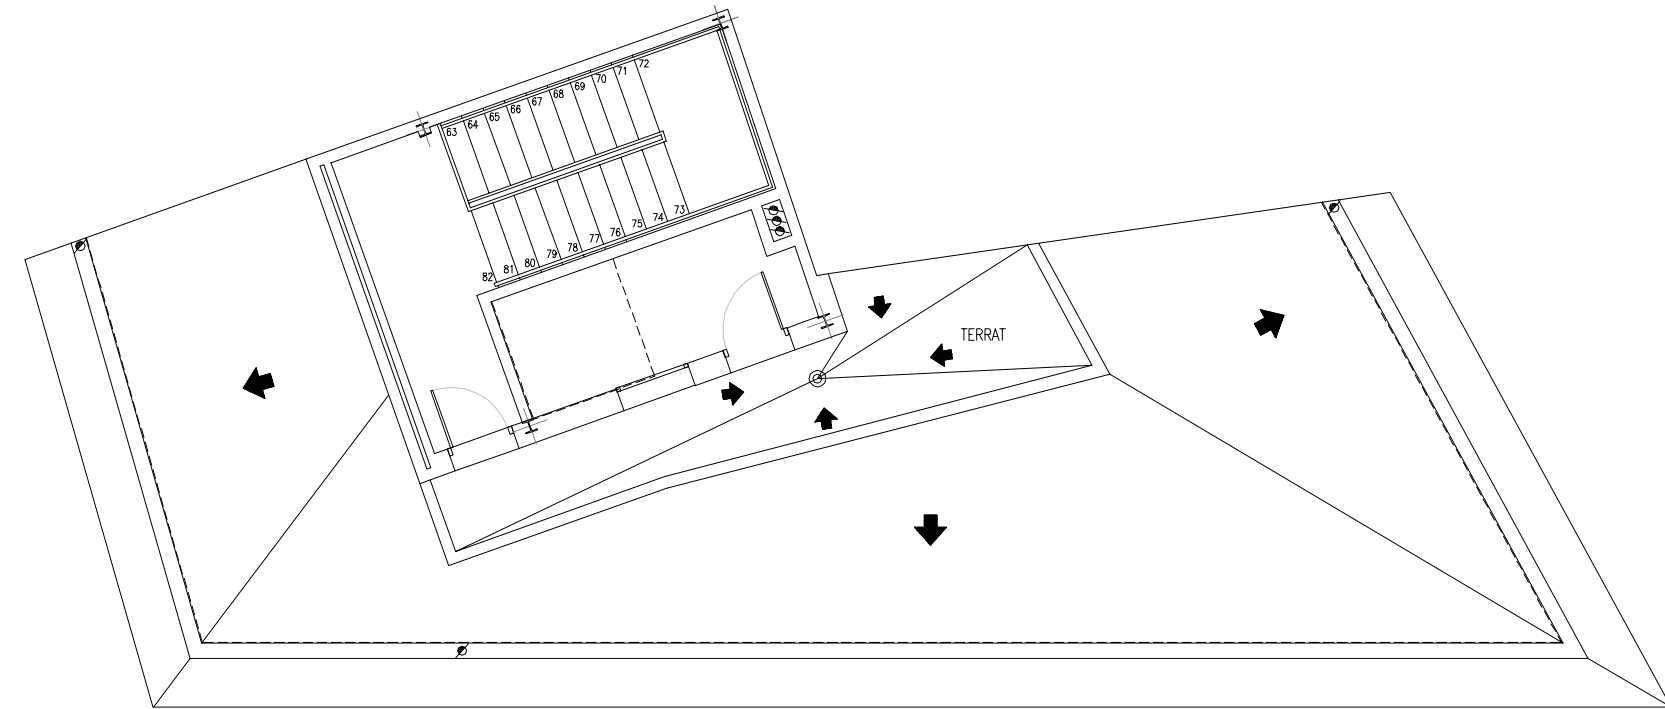


PLANTA BADALOT

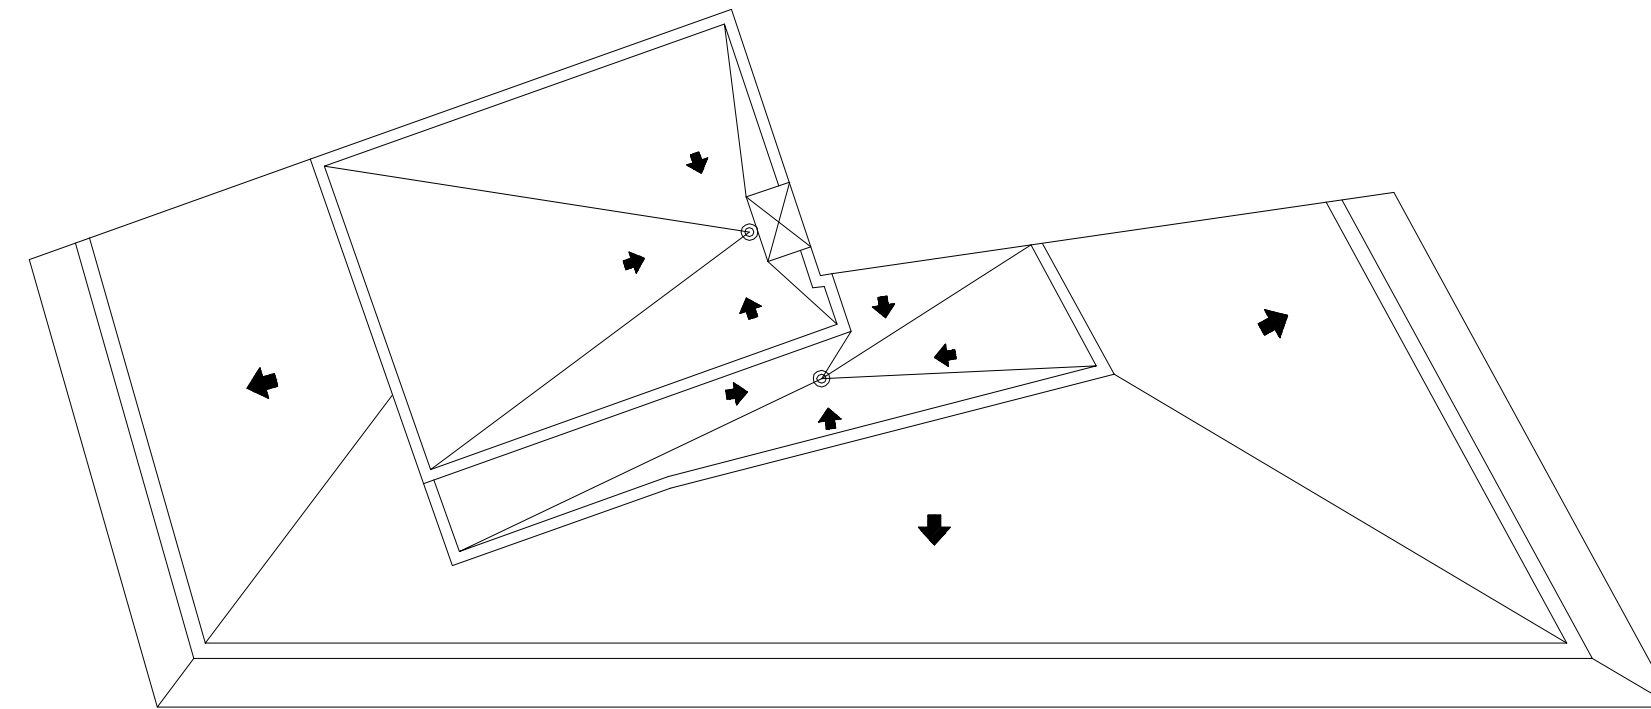


PLANTA COBERTA

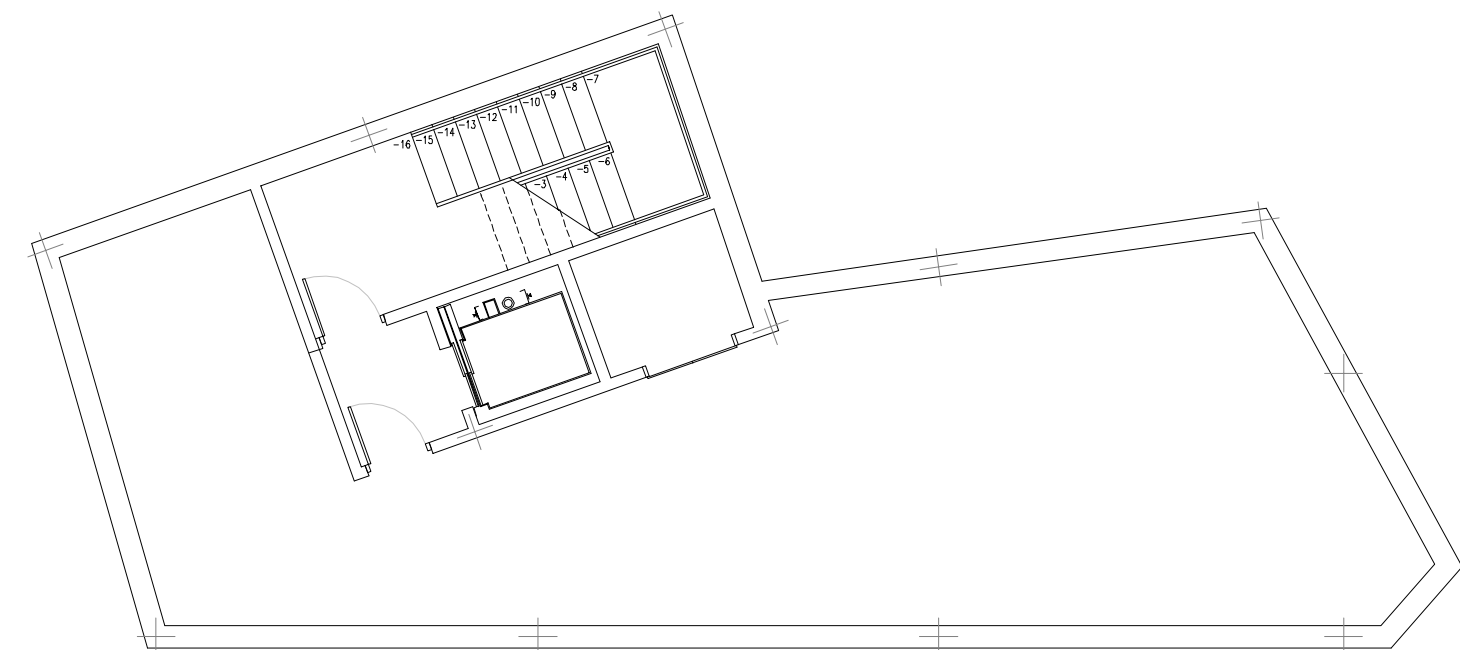

PLANTA SOTERRANI

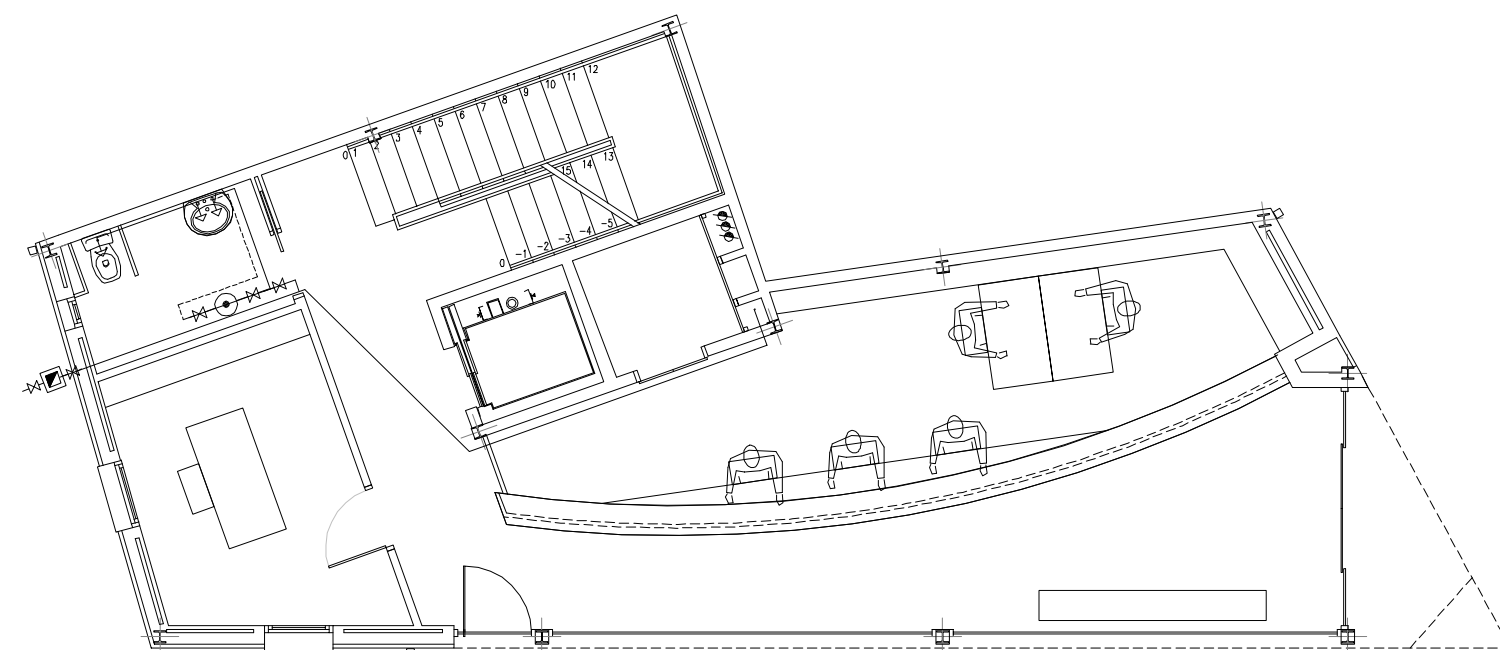

PLANTA BAIXA

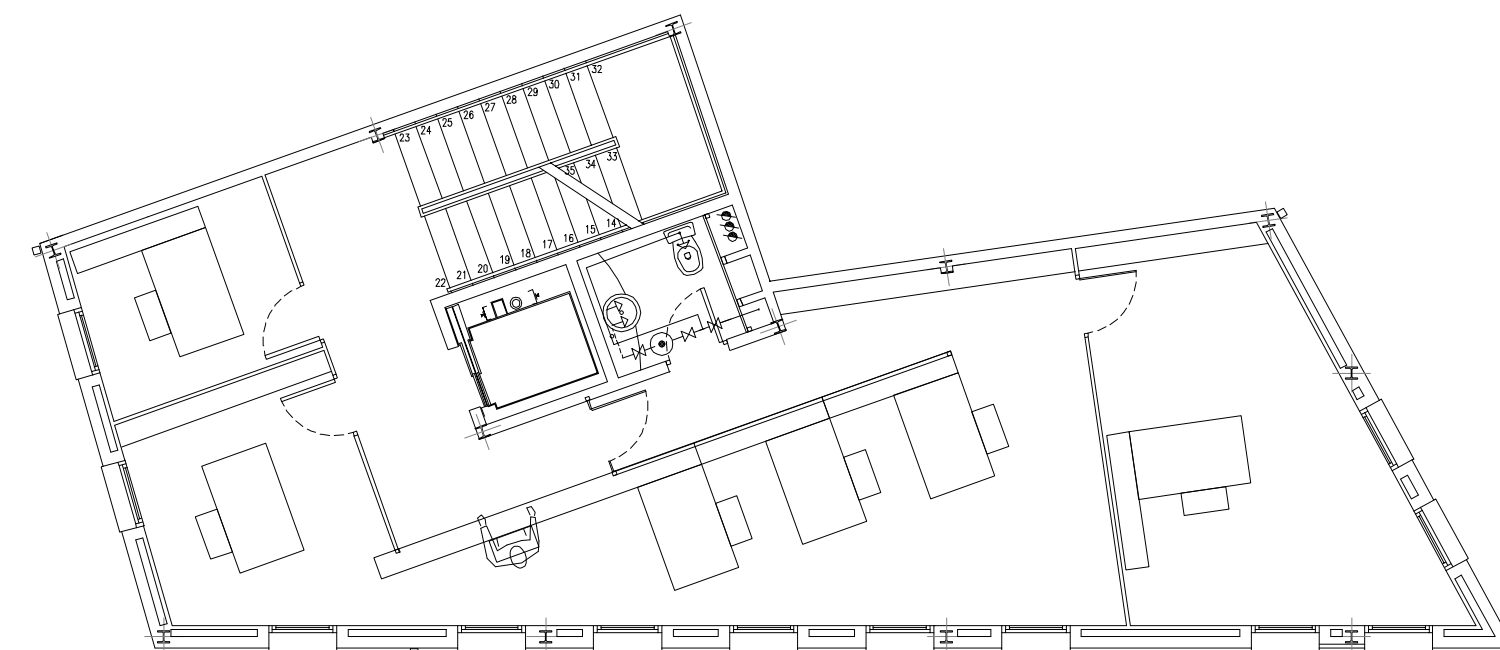

PLANTA PRIMERA

- CONTADOR INDIVIDUAL
- CALENTADOR ACUMULADOR ELECTRIC
- MONTANT D'AIGUA FREDA
- TUBERIA D'AIGUA FREDA
- TUBERIA D'AIGUA CALENTA
- CLAU DE PAS
- PUNT DE CONSUM

FEBRER DEL 2004 ELS SERVEIS TÈCNICS MUNICIPALS	<b>AJUNTAMENT D'AMPOSTA</b>		EM-PE-03 Pàgina 1 Substitueix Substituir
	EDIFICI MUNICIPAL A LA PLAÇA ESPANYA D'AMPOSTA		
	Plànol INSTAL·LACIÓ D'AIGUA I SANEJAMENT	Escala 1:100	
	Plànol P-05		