




PLANTA SEGONA I TERCERA

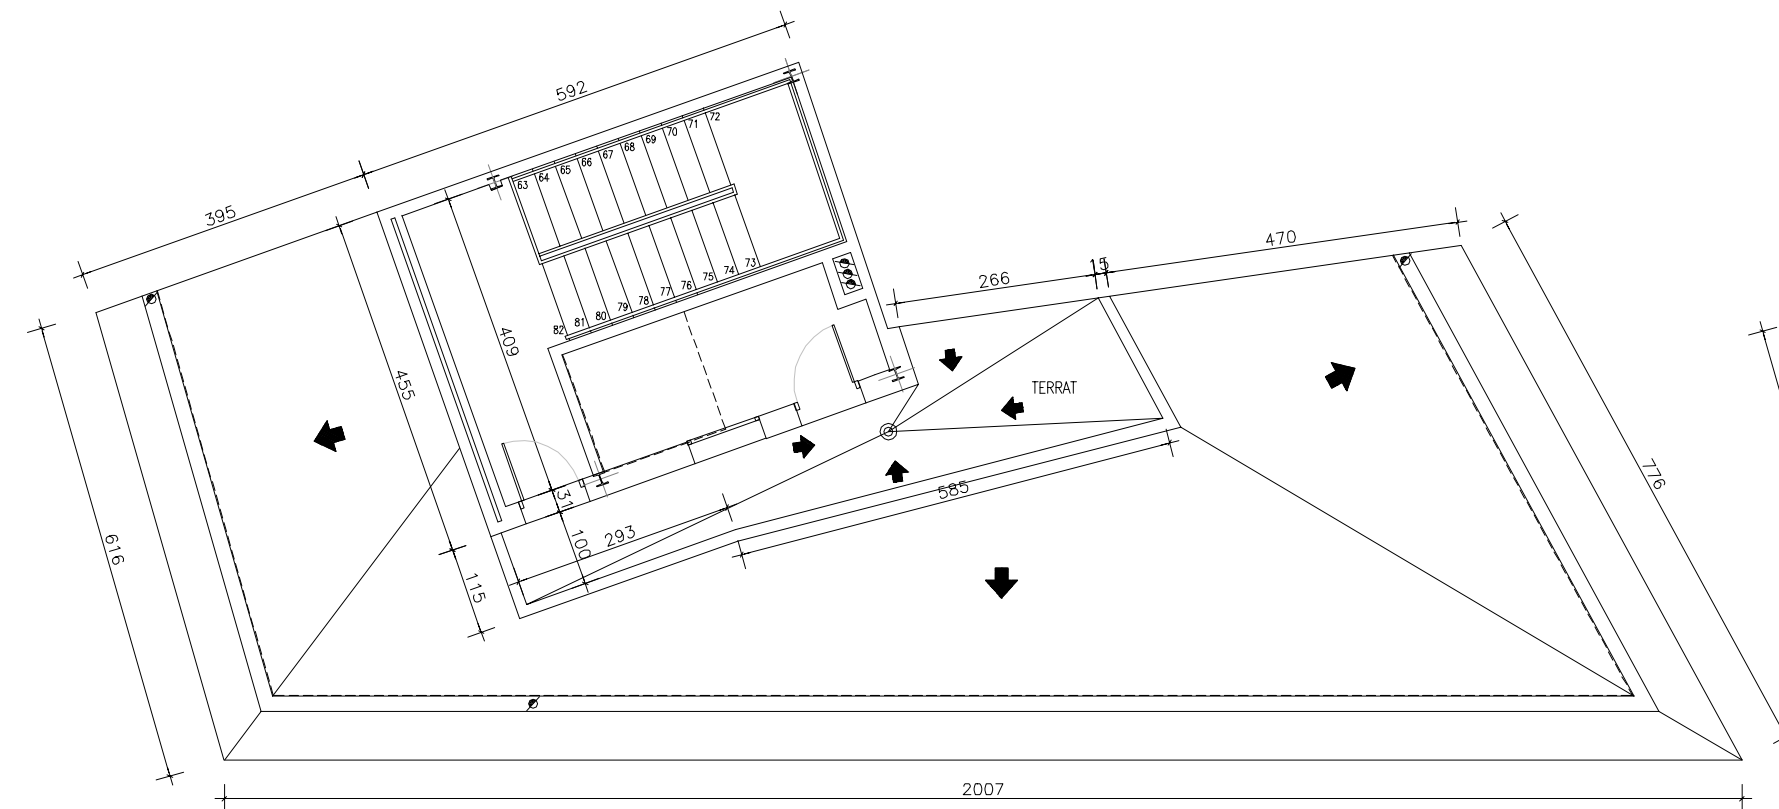


PLANTA BADALOT

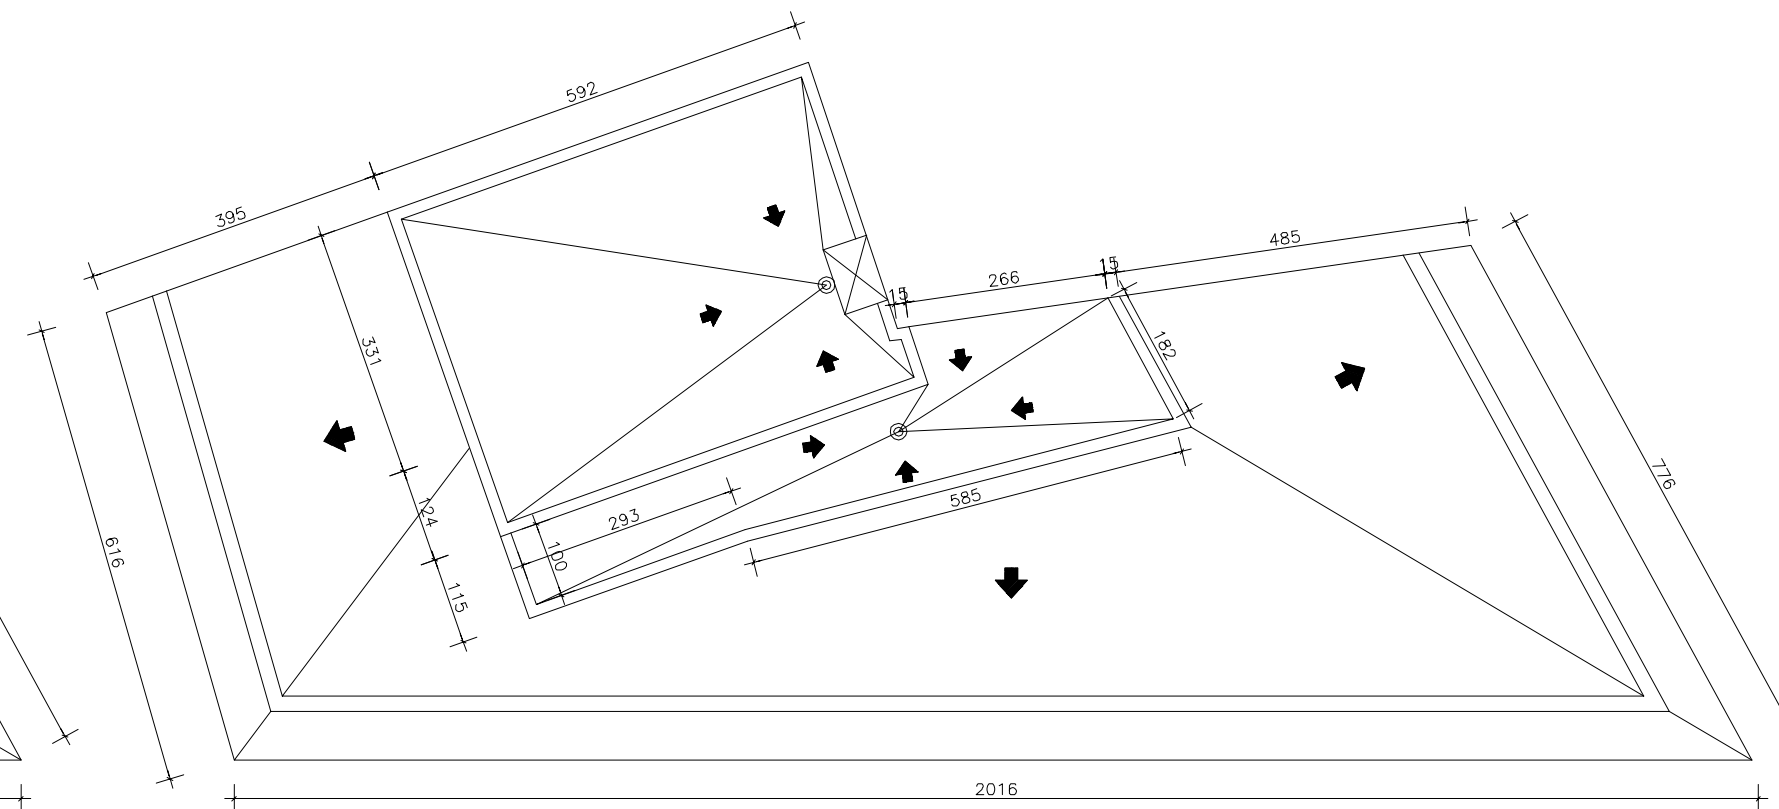


PLANTA COBERTA

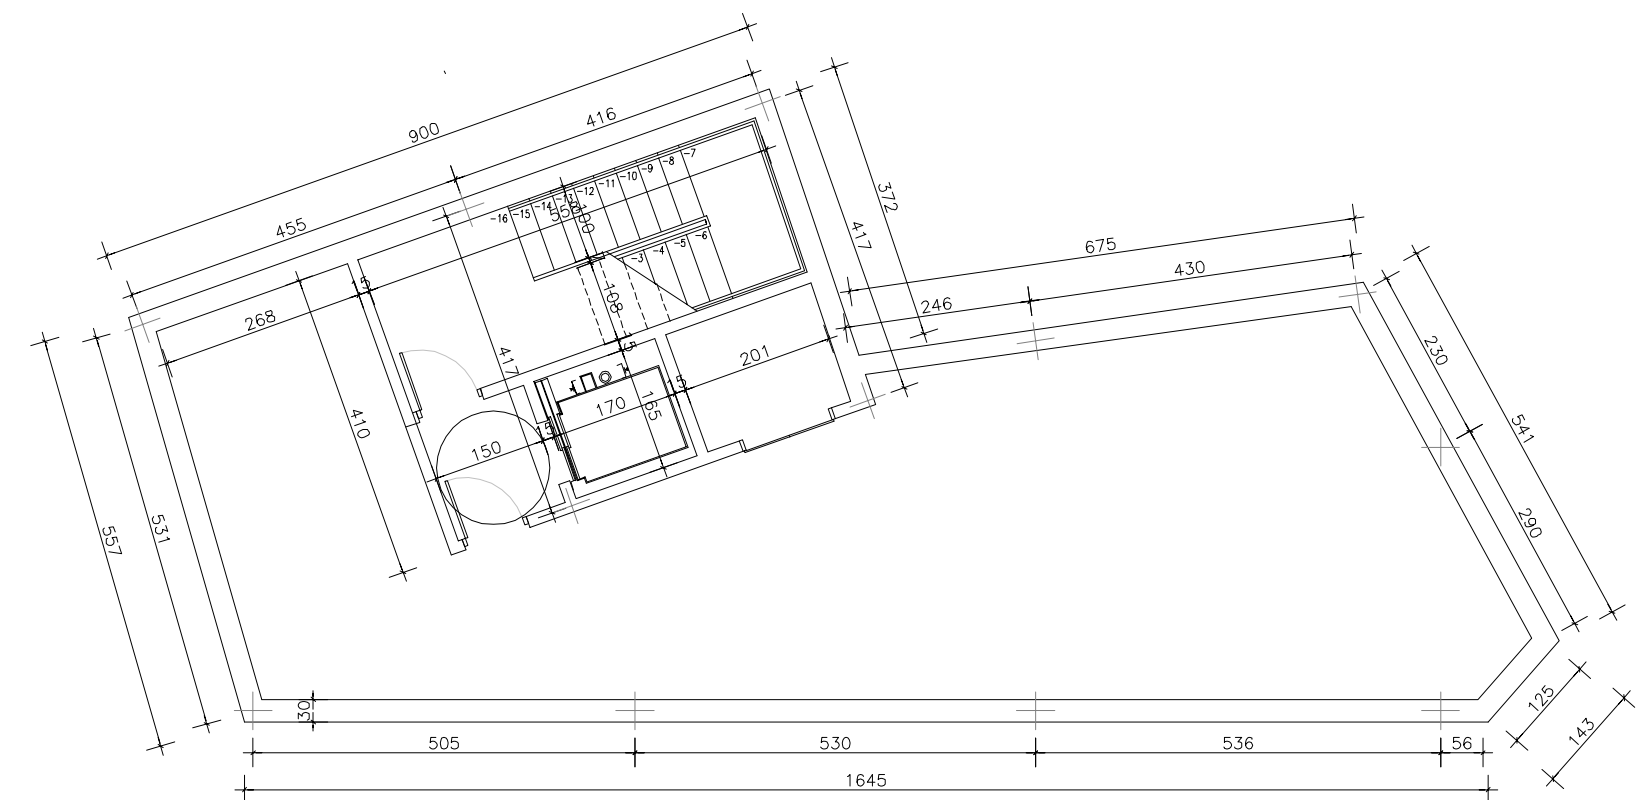

PLANTA SOTERRANI

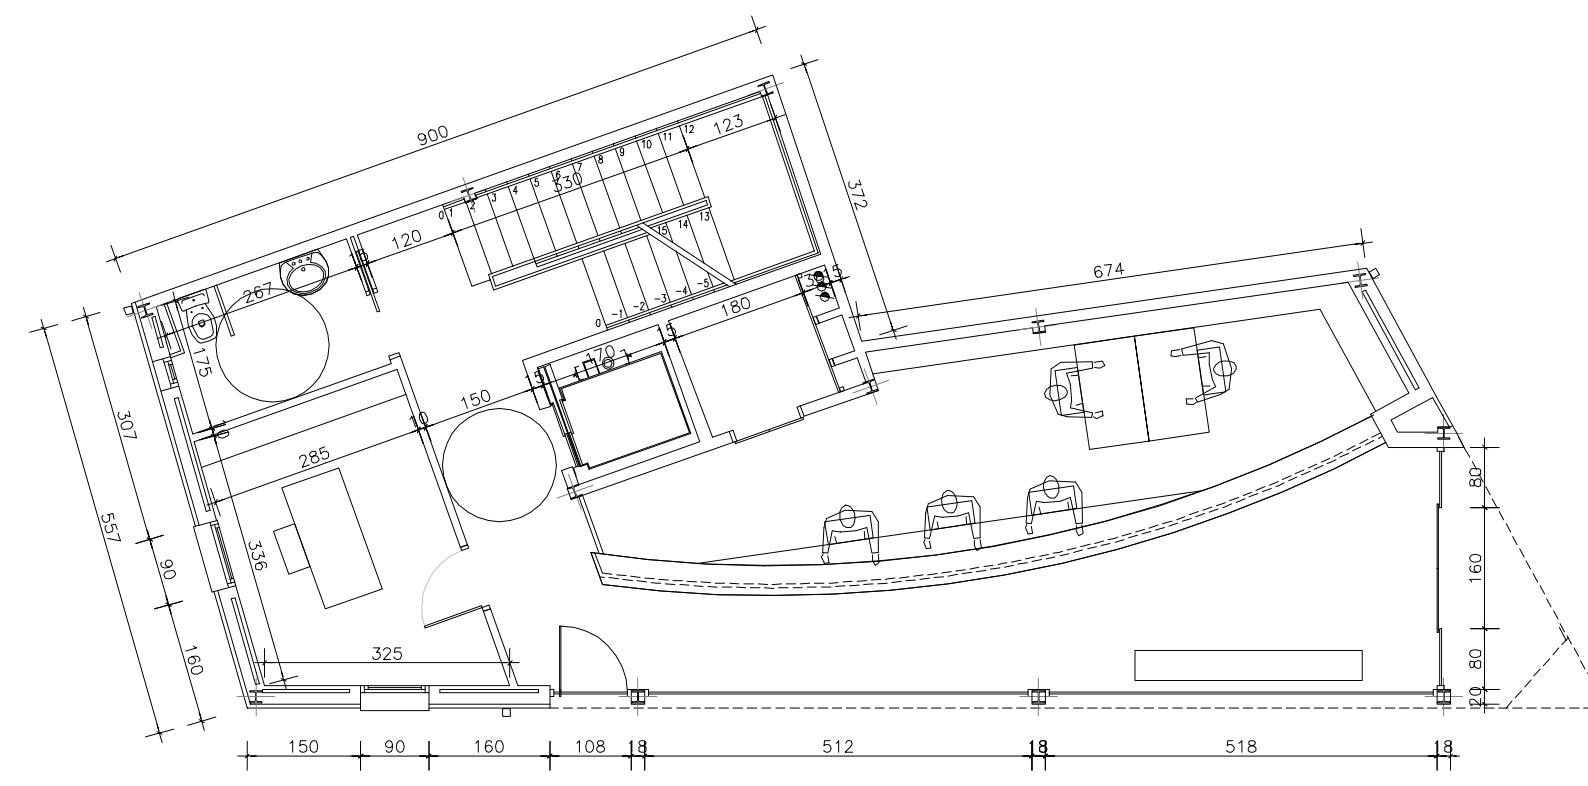

PLANTA BAIXA

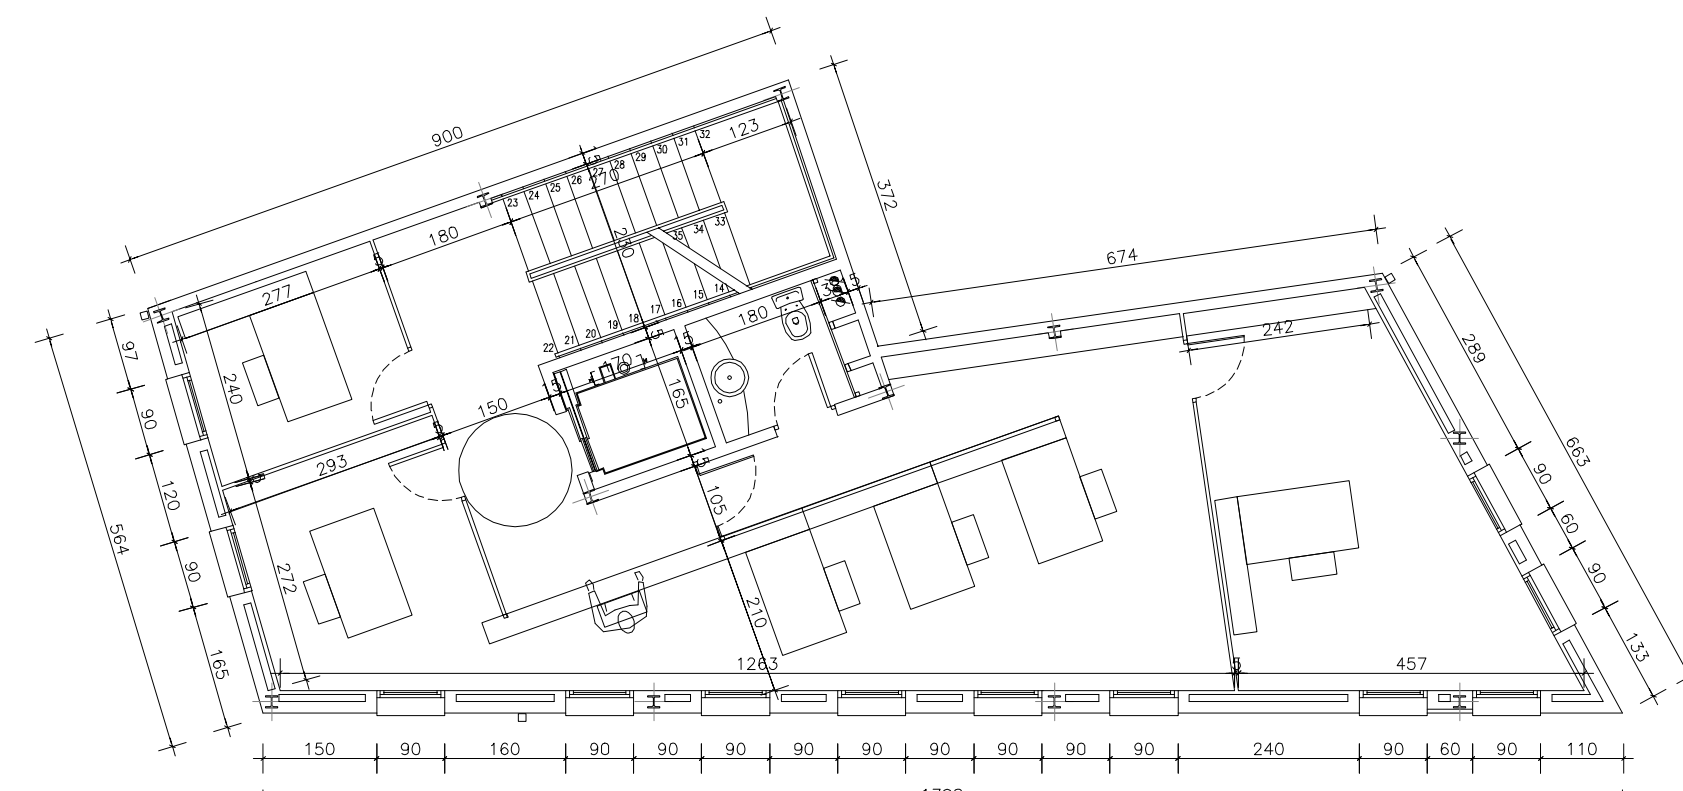

PLANTA PRIMERA

ELS SERVEIS TÈCNICS MUNICIPALS	FEBRER DEL 2004	AJUNTAMENT D'AMPOSTA		Plànol P-03
		EDIFICI MUNICIPAL A LA PLAÇA ESPANYA D'AMPOSTA		
Plànol		COTES	Escola 1:100	EM-PE-03 Substituir