








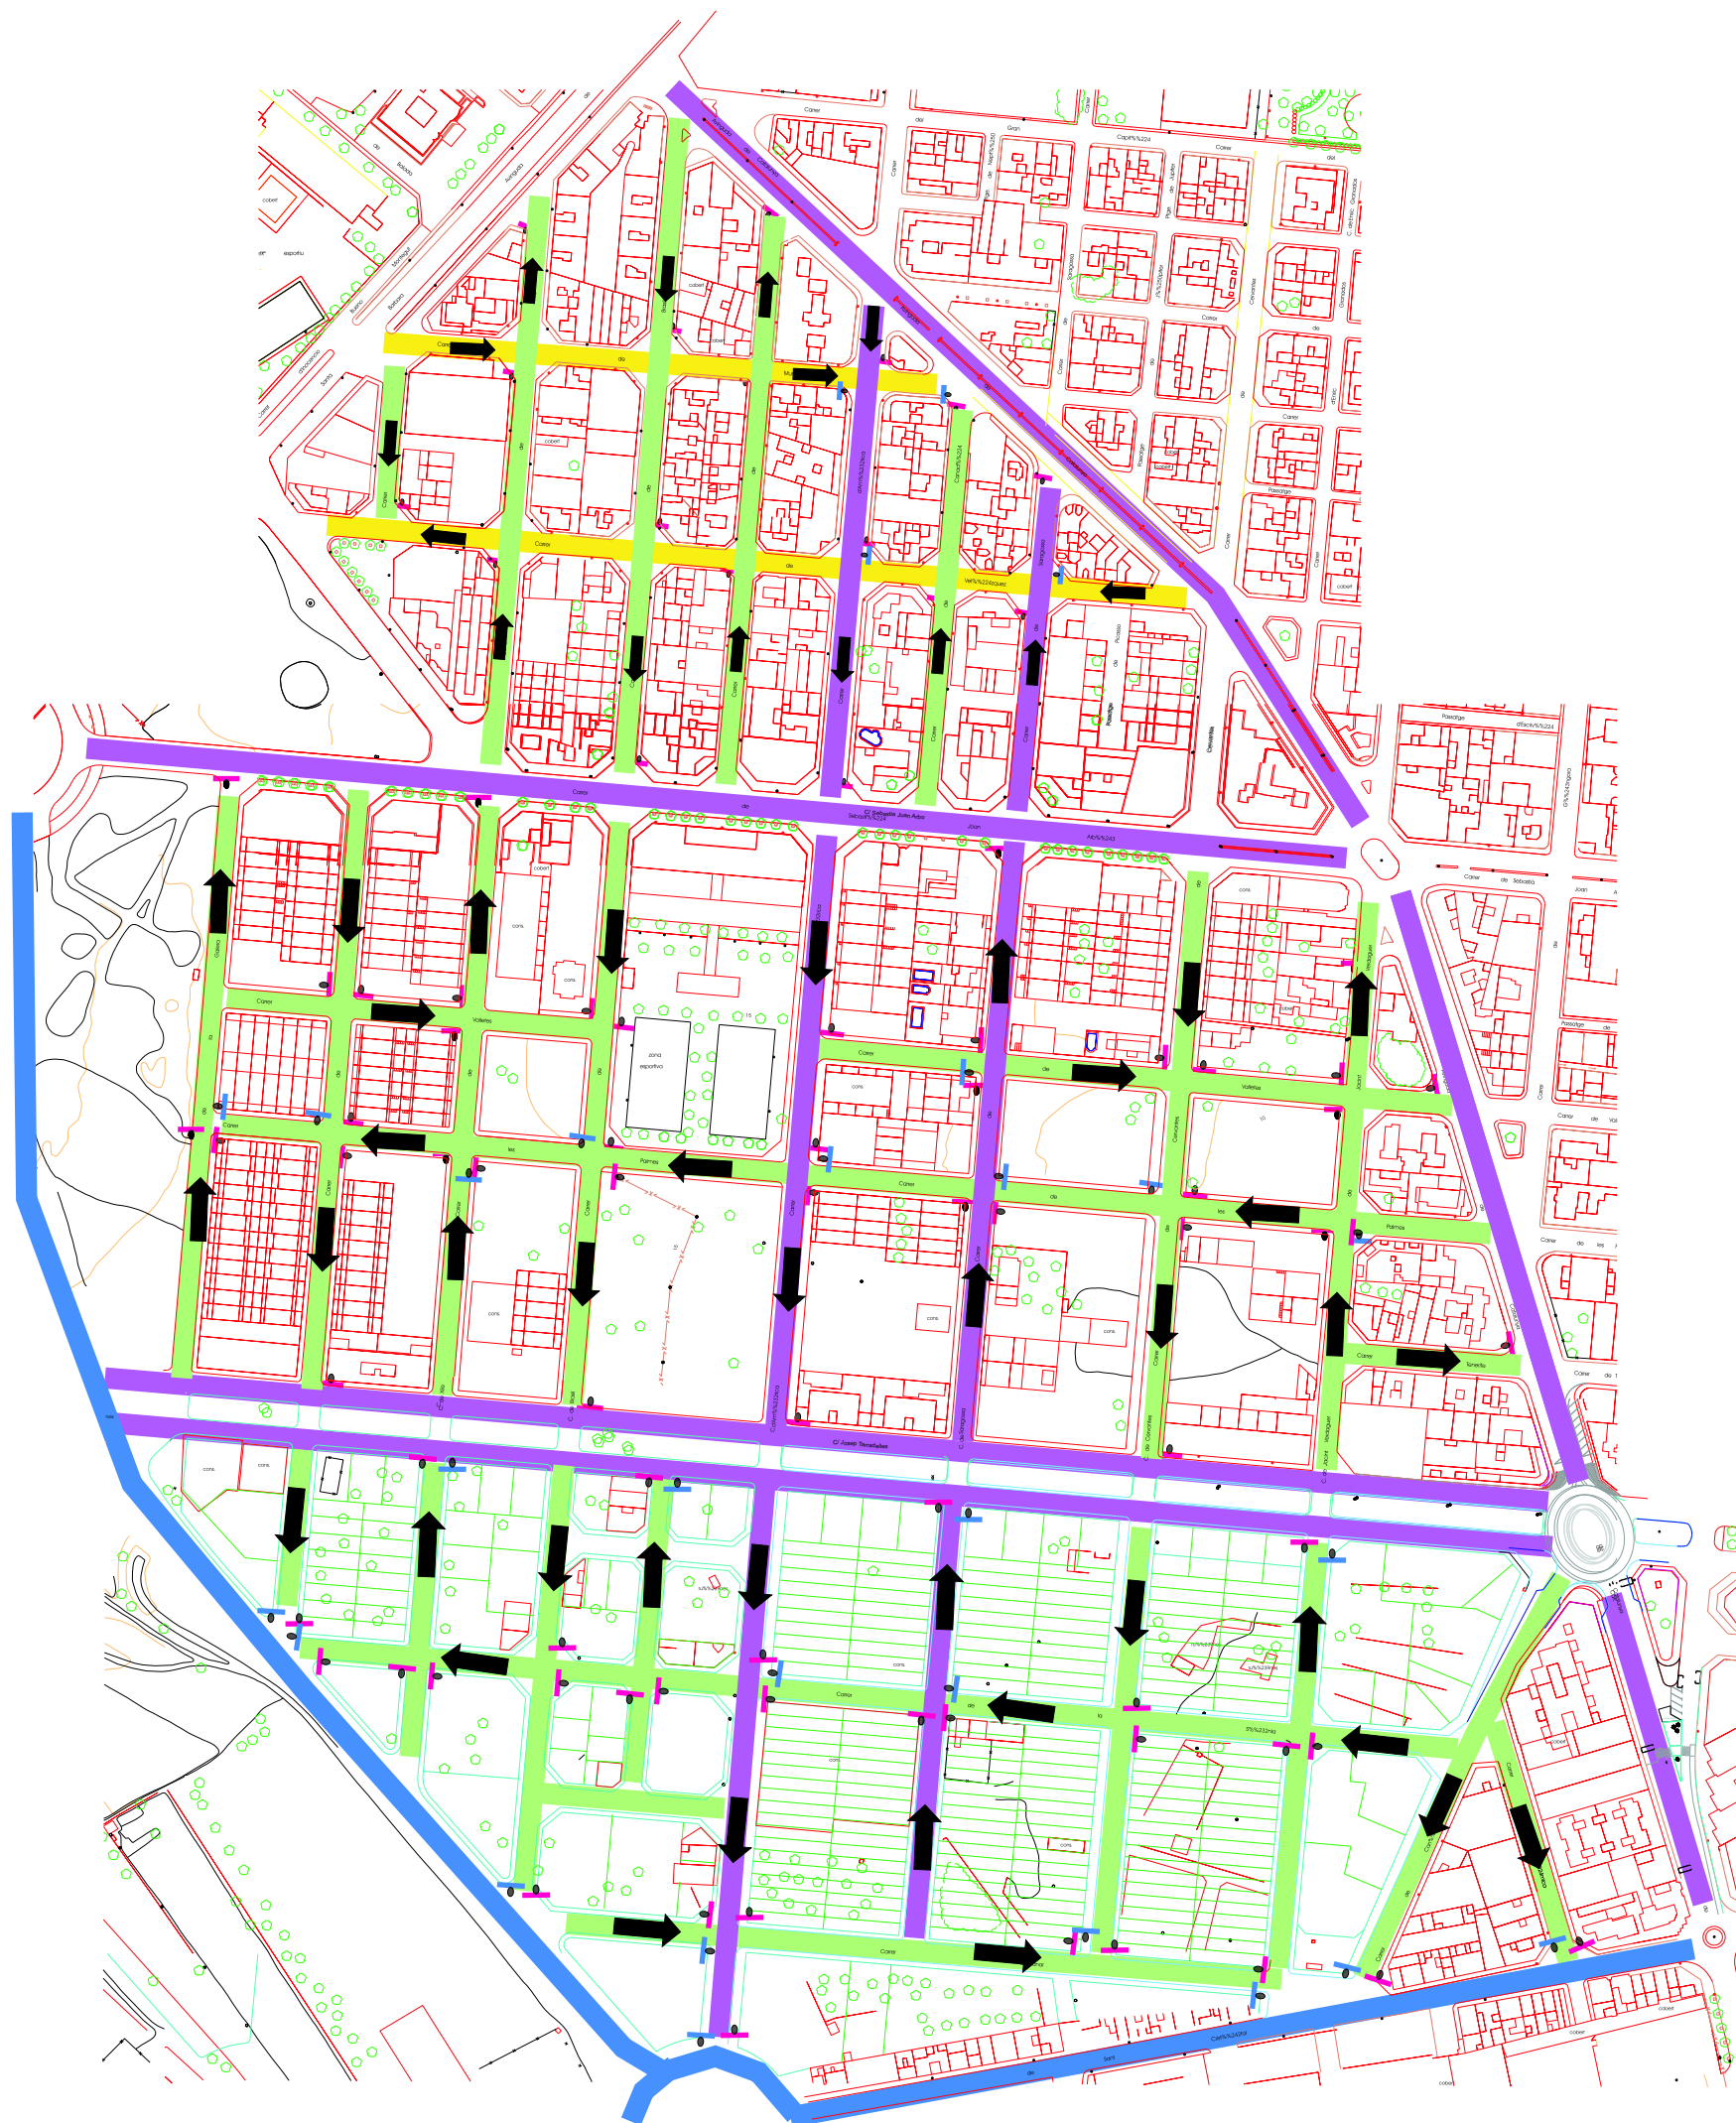
AJUNTAMENT D'AMPOSTA  
REGIDORIA DE GOVERNACIÓ  
POLICIA LOCAL

## TRÀNSIT I SEGURETAT VIAL

### Proposta d'ordenació del trànsit a la zona de Valletes.

#### LLEGENDA

-  Senyal de direccio prohibida R101
-  Senyal de Cedu el Pas R-1
-  Carrers xarxa veinal proposats per ordenar amb sentit únic de circulació
-  Carrers de la xarxa bàsica
-  Ronda av. Generalitat (totes direccions)



Agents:

Escala aprox.

Plano núm.

1

Signatures:

Data: 27/02/2007