

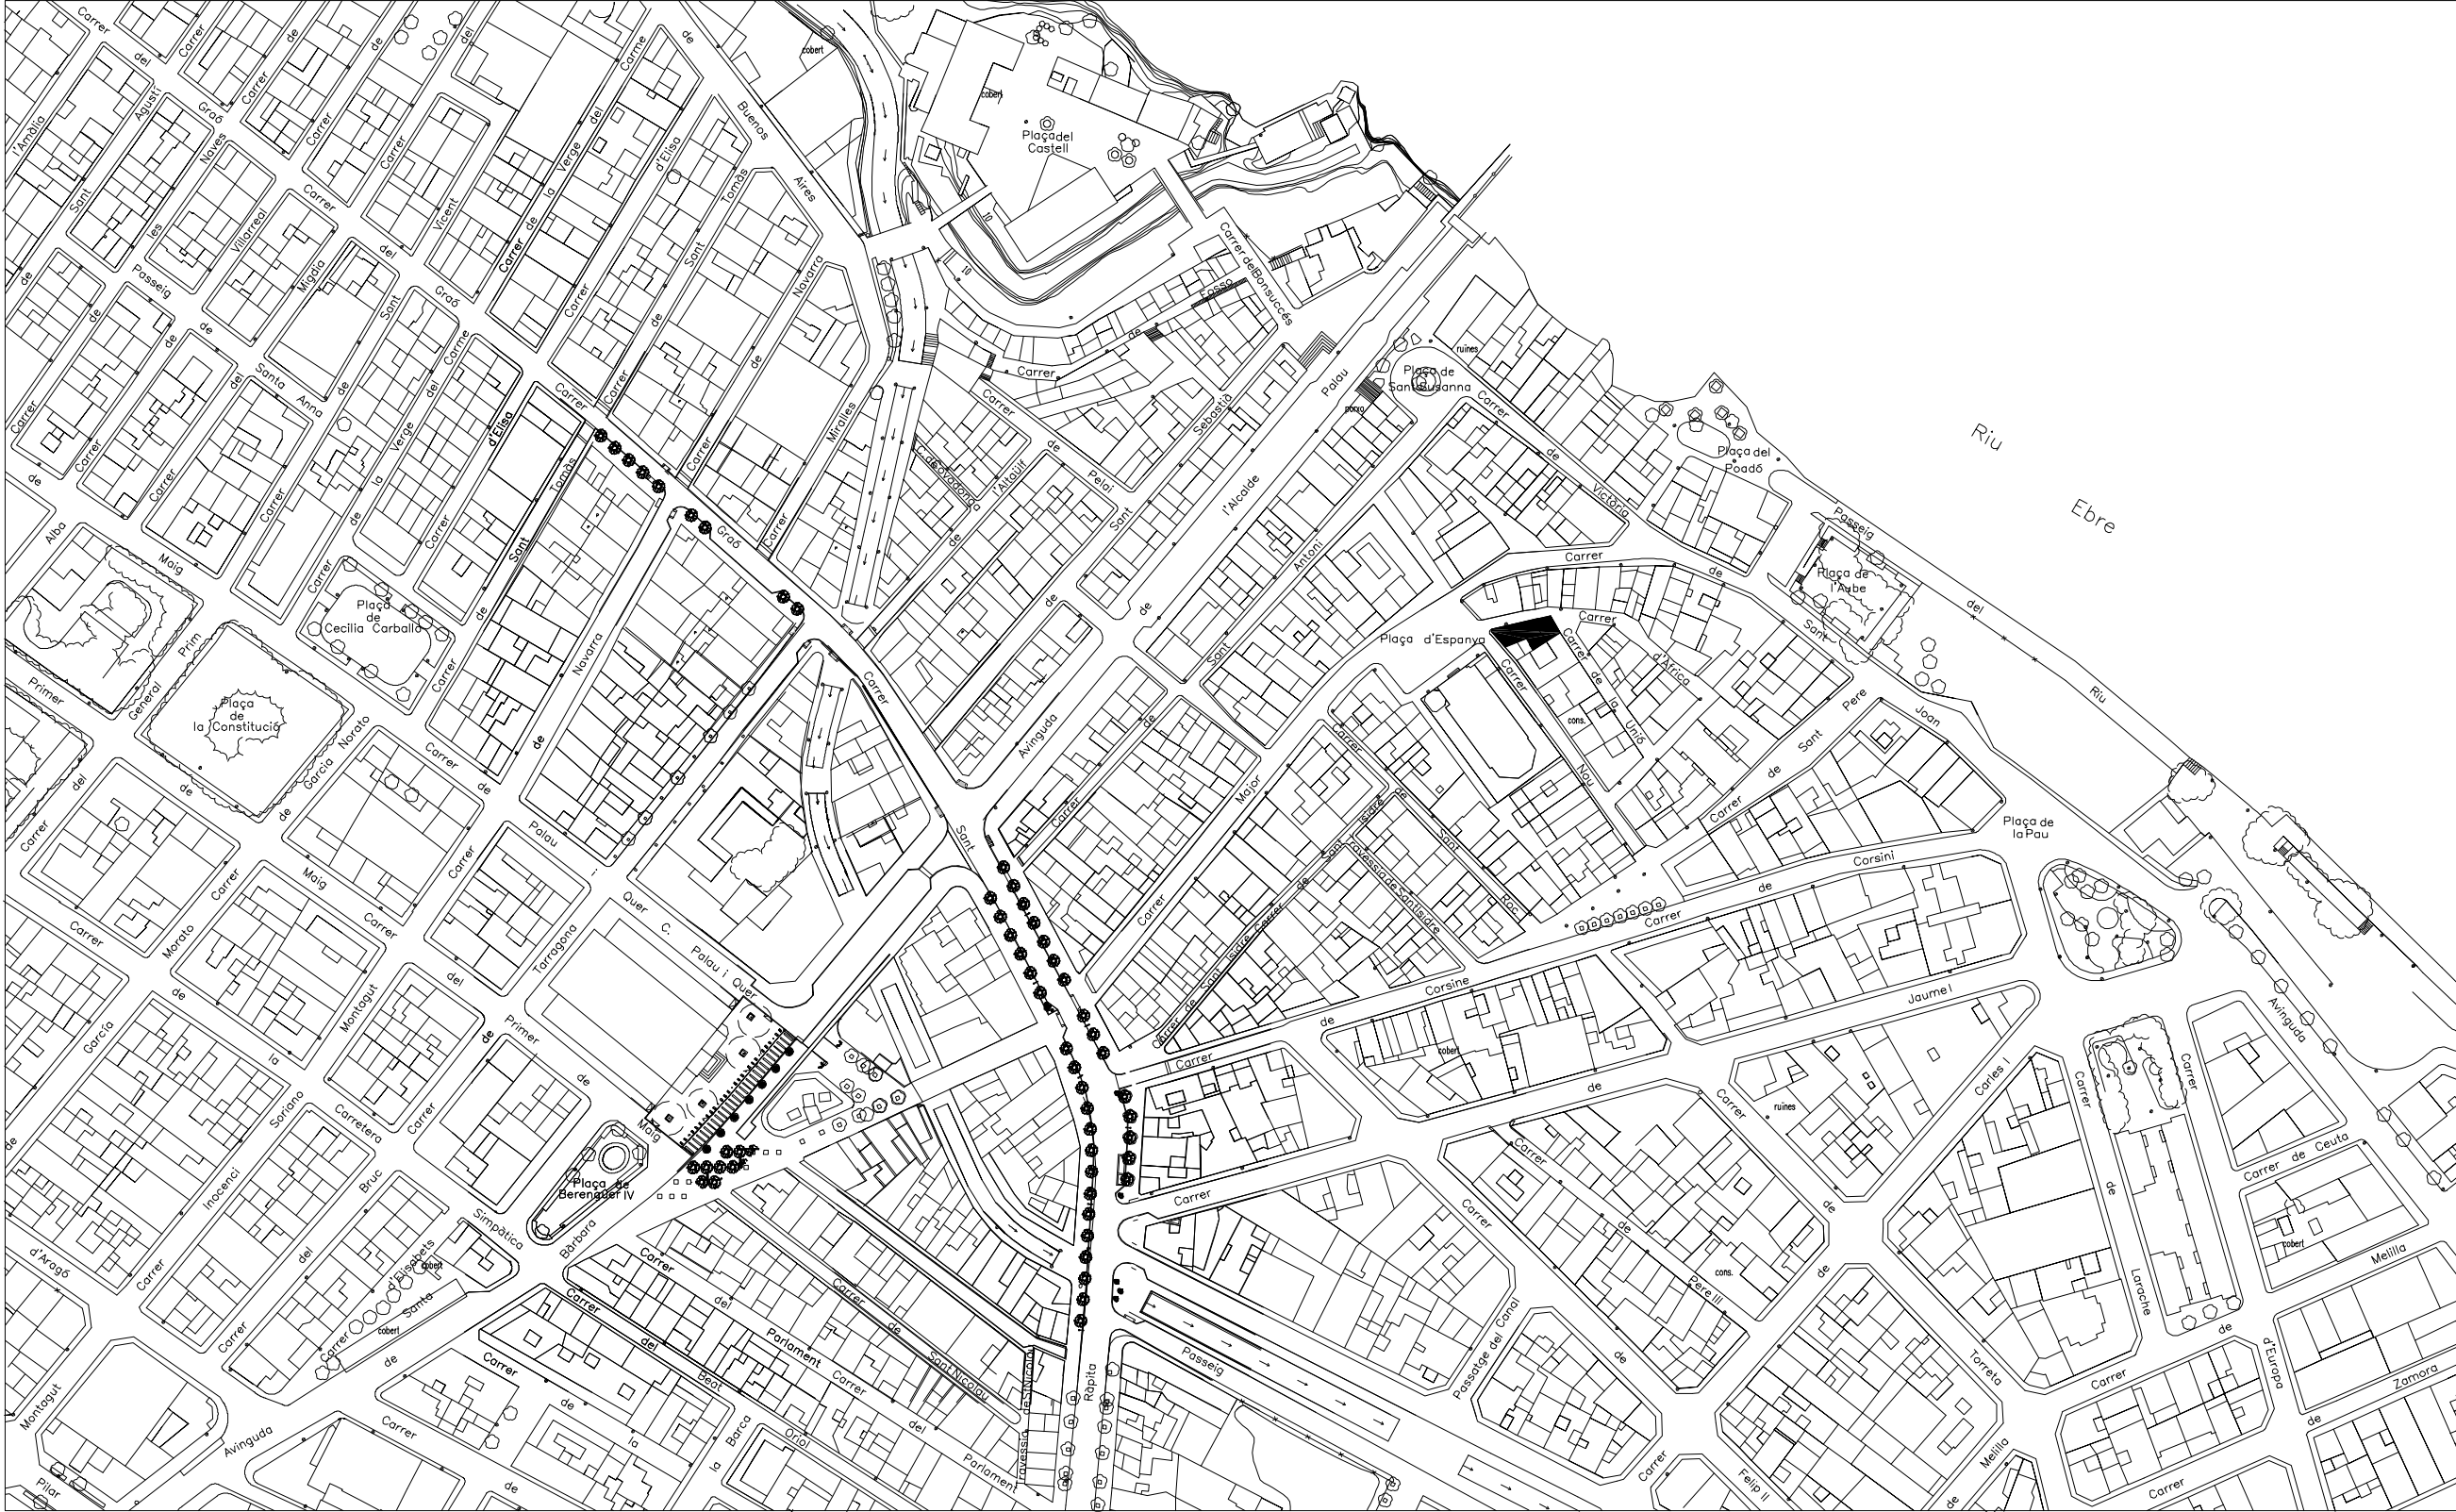


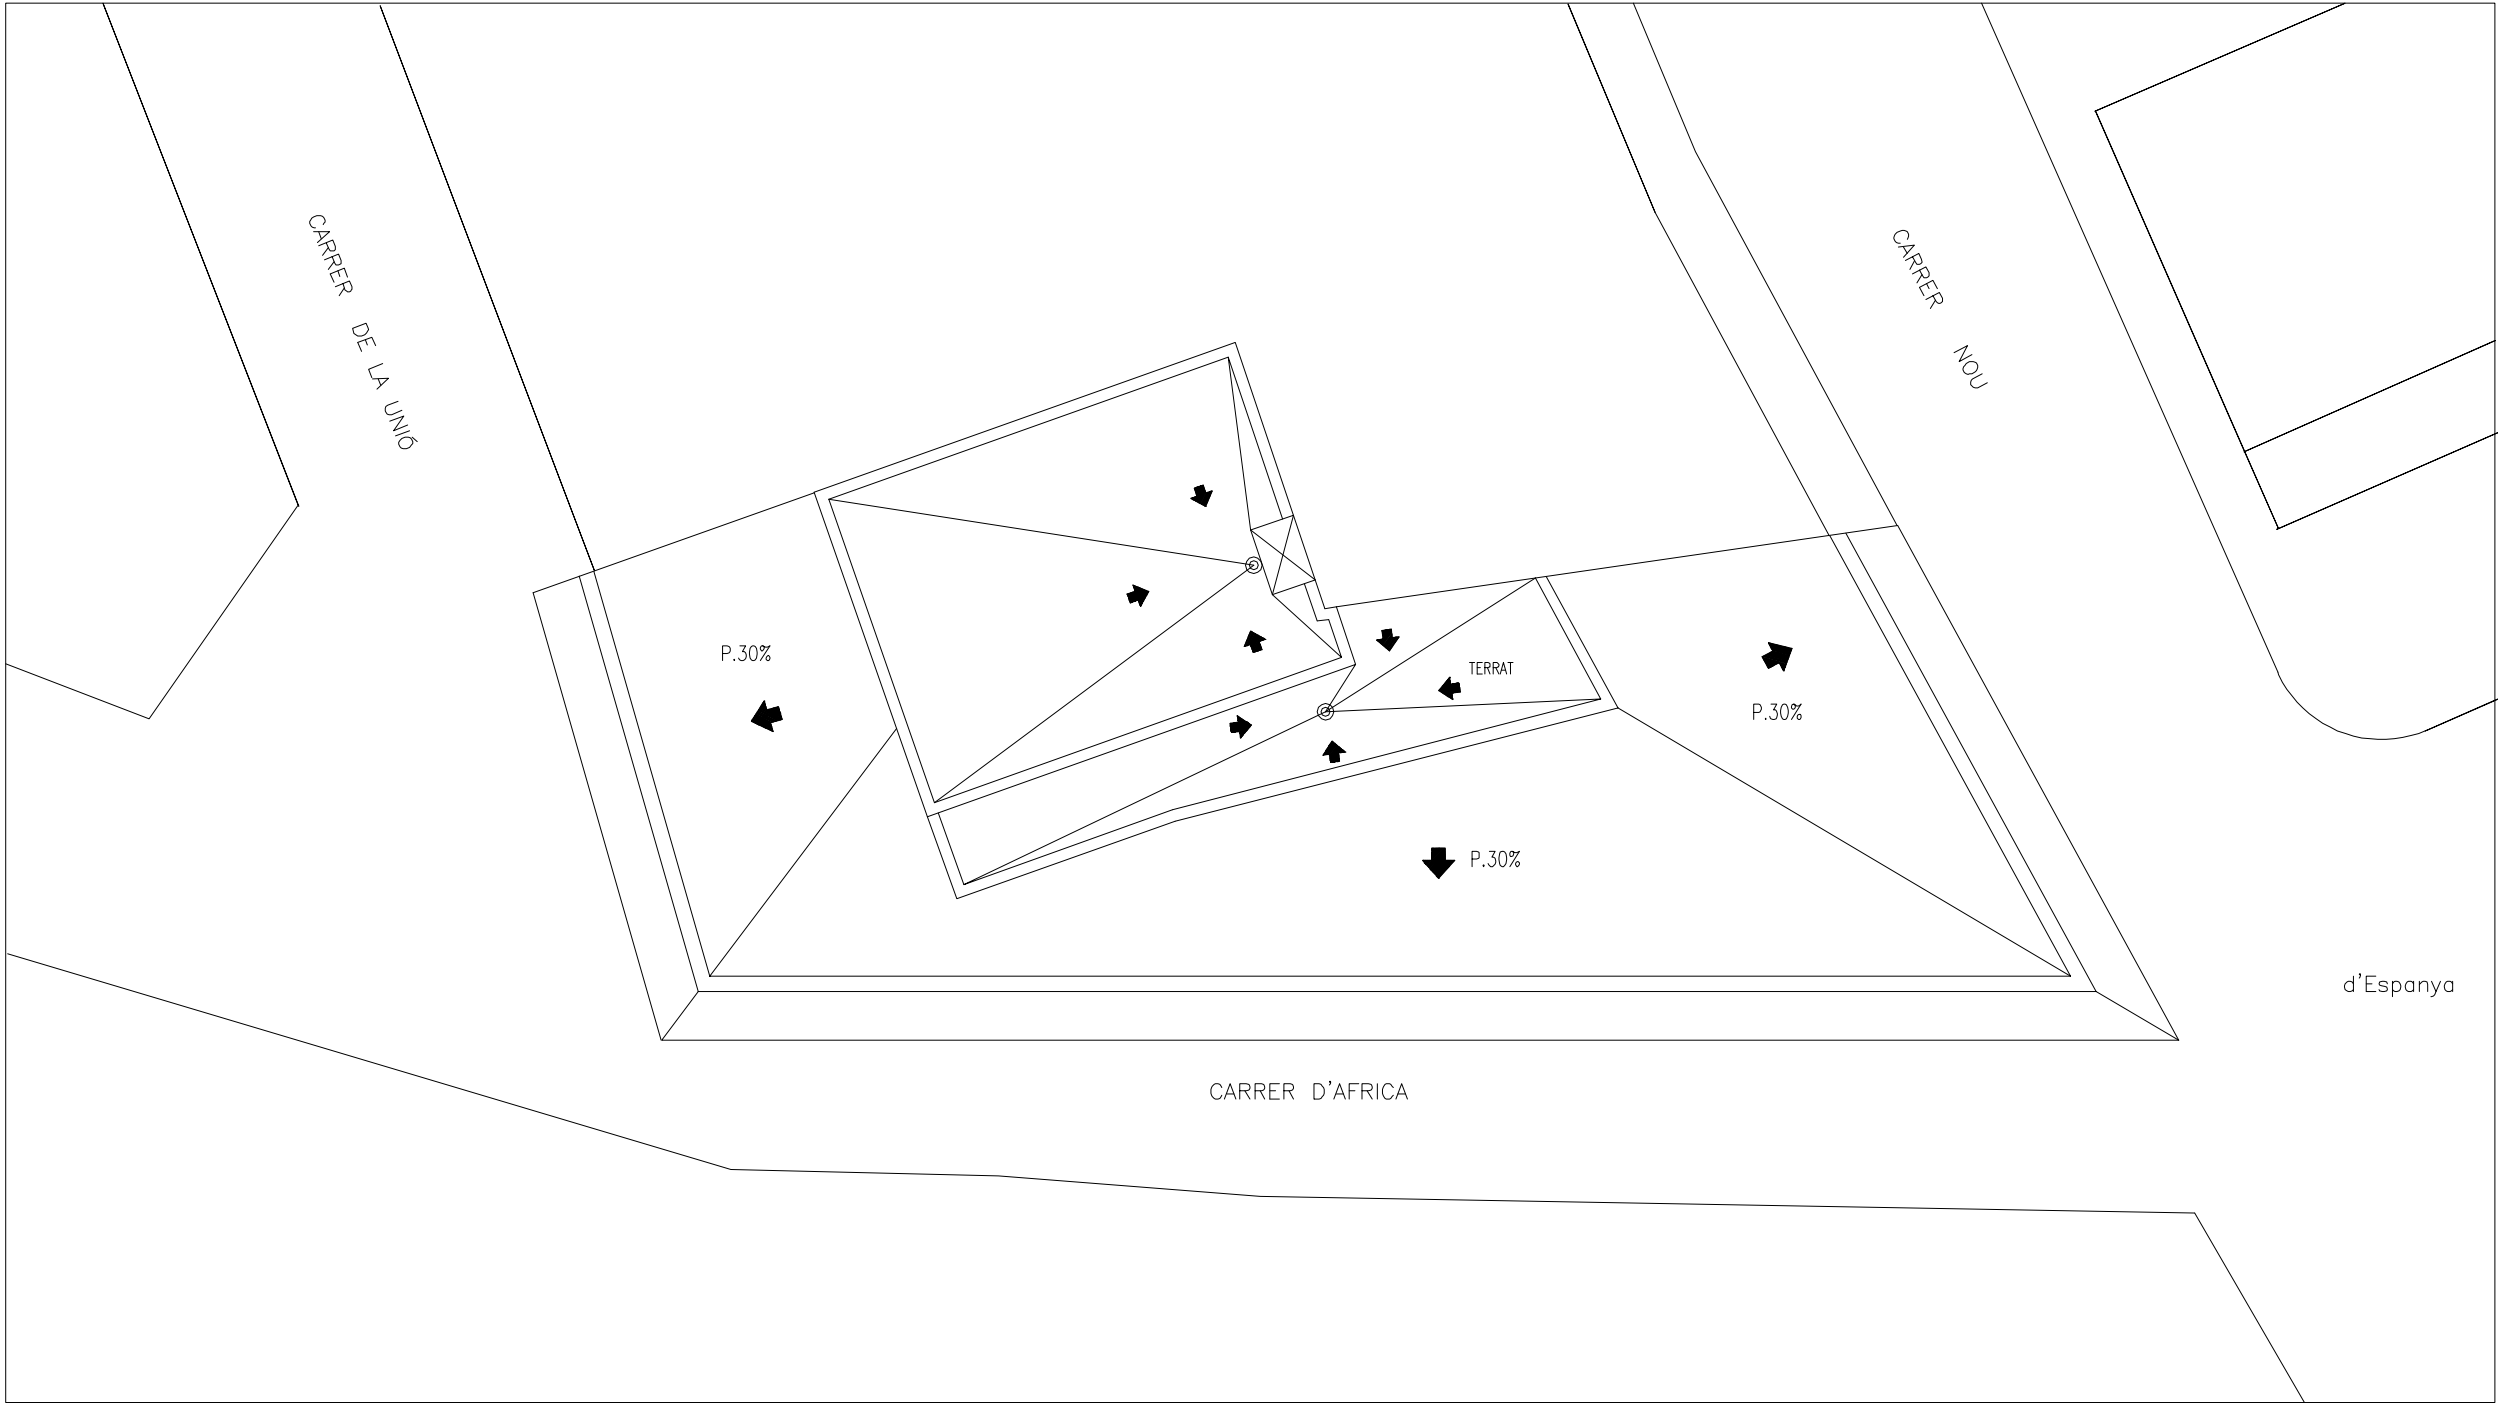

SITUACIÓ e.: 1/2000

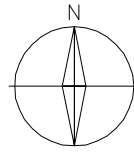

EMPLAÇAMENT I PLANTA COBERTA e.: 1/100

ELS SERVEIS TÈCNICS MUNICIPALS	FEBRER DEL 2004	AJUNTAMENT D'AMPOSTA			EM-PE-03	Plànol P-01	
		EDIFICI MUNICIPAL A LA PLAÇA ESPANYA				Substitueix	Substituit
		Plànol	SITUACIÓ	Escola 1:2000			
		EMPLAÇAMENT I COBERTA		1:100			