




PLANTA SEGONA I TERCERA

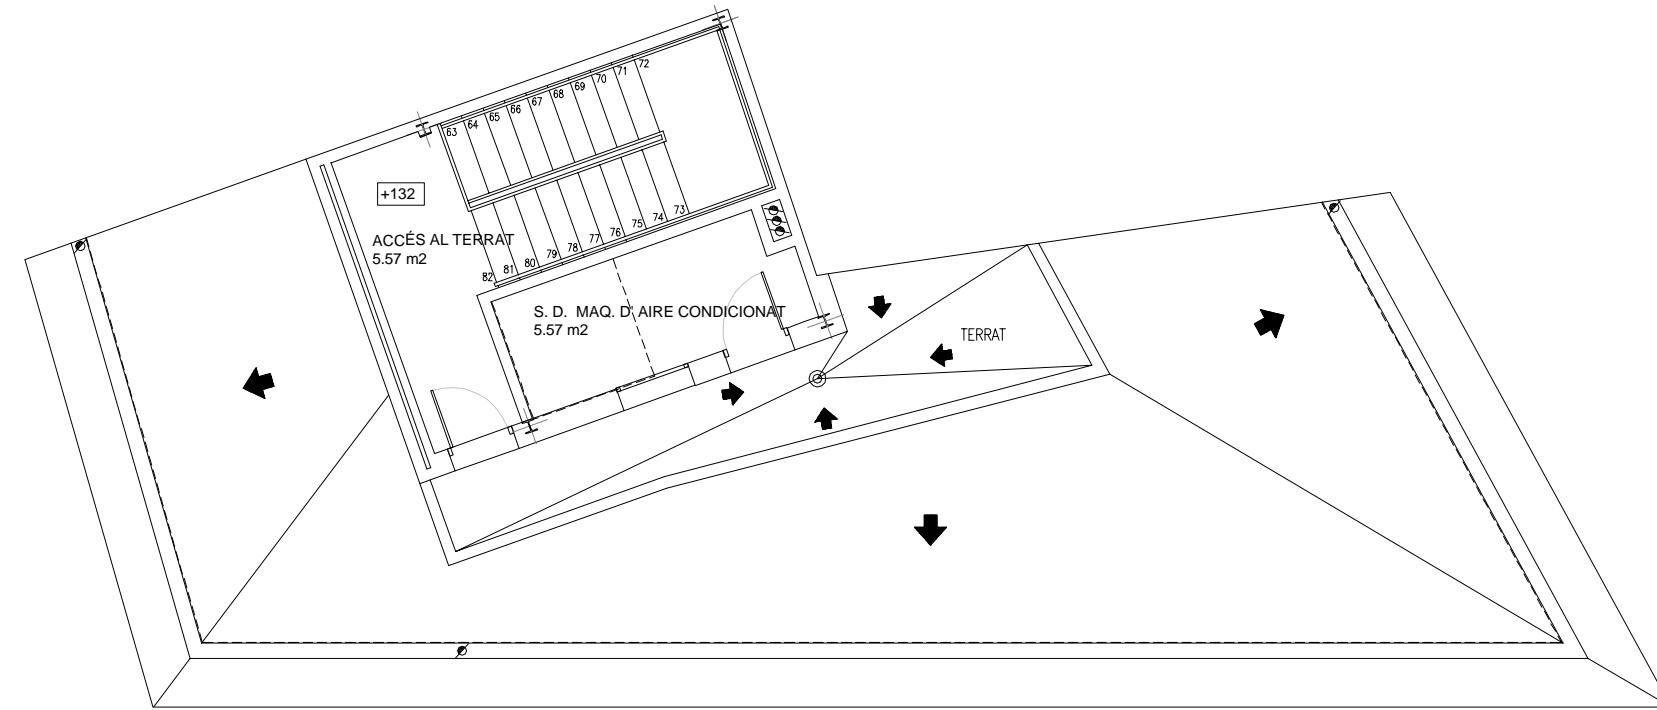


PLANTA BADALOT

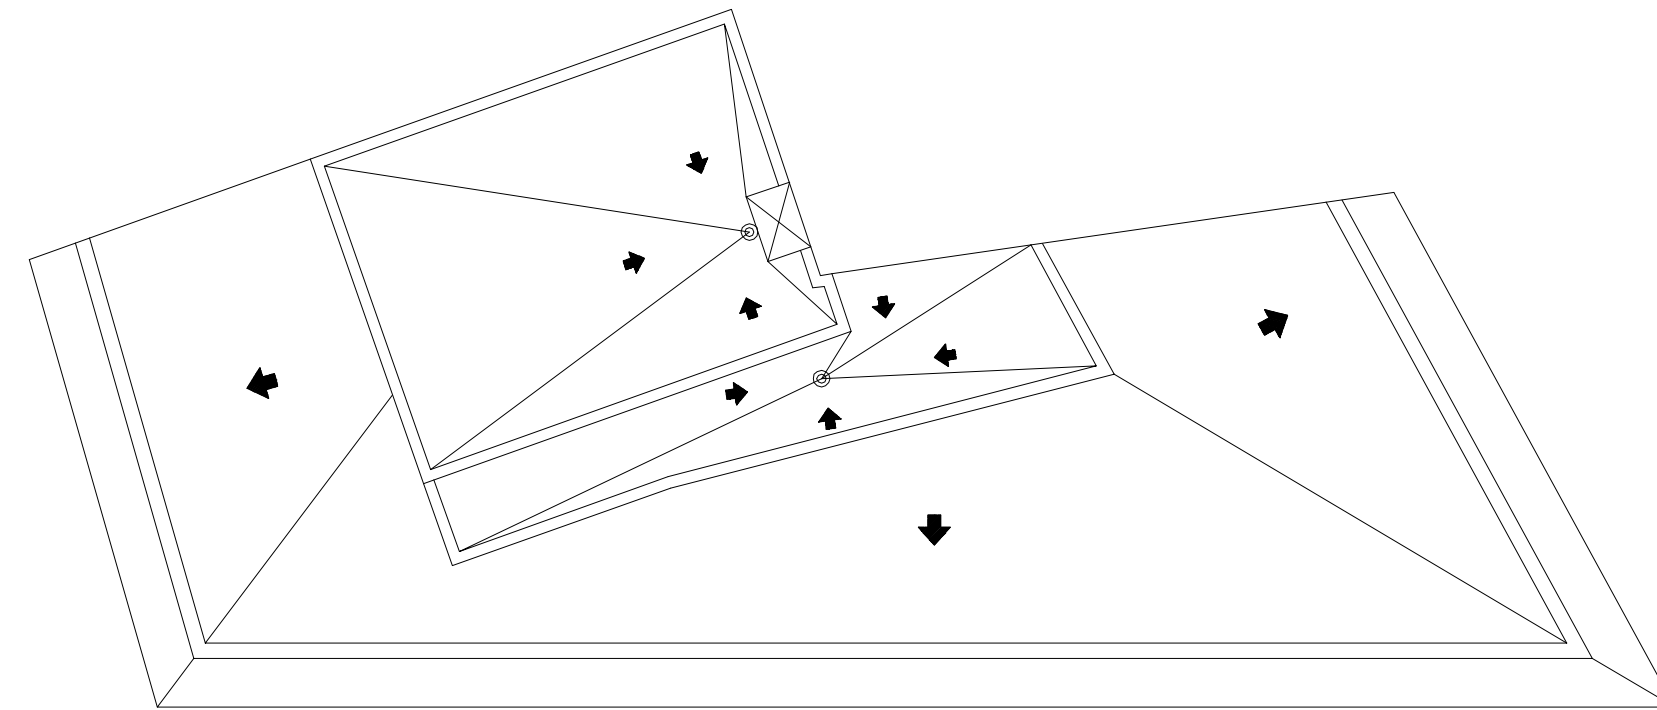


PLANTA COBERTA

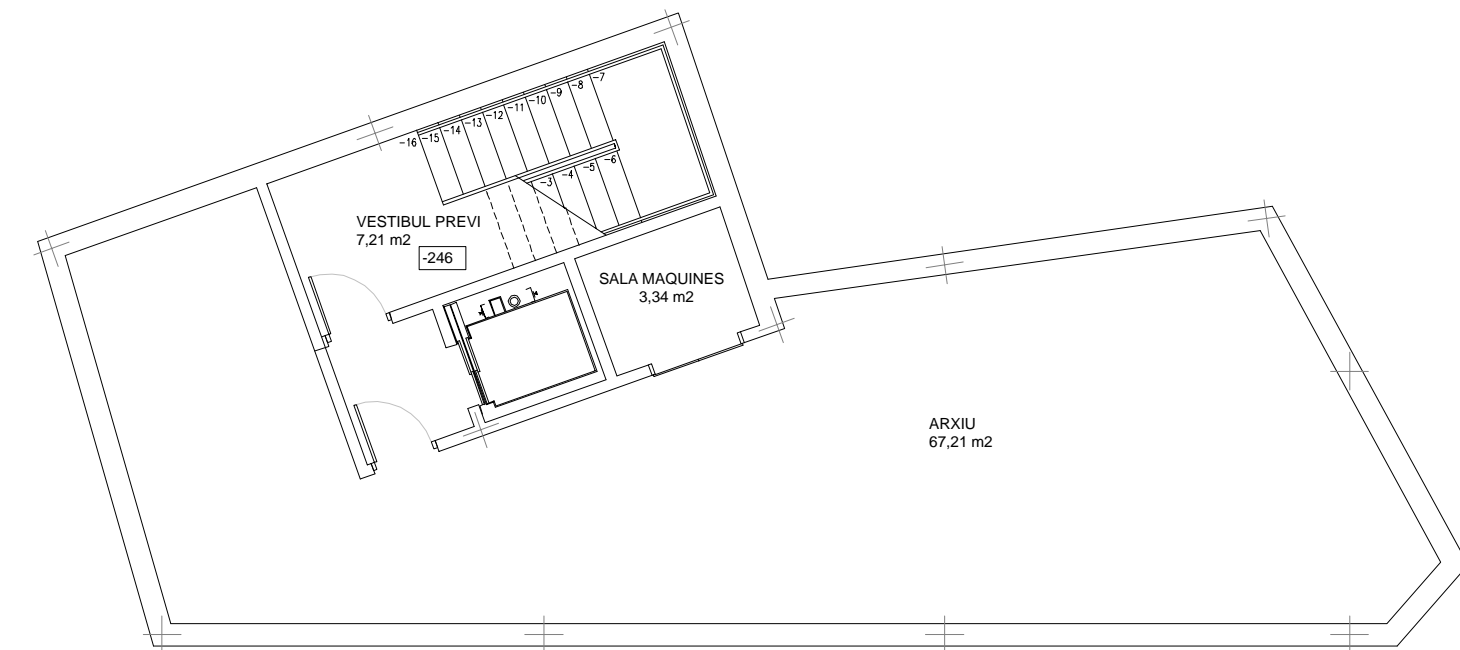

PLANTA SOTERRANI

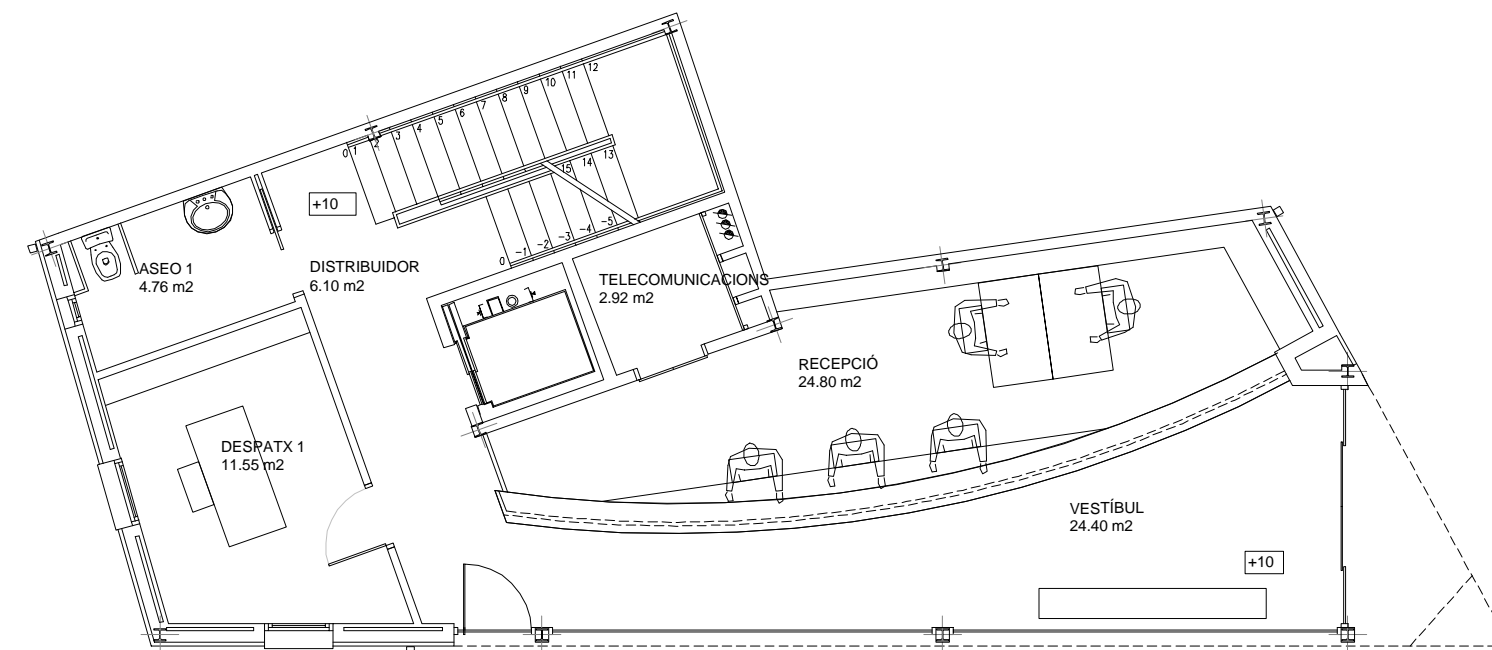

PLANTA BAIXA

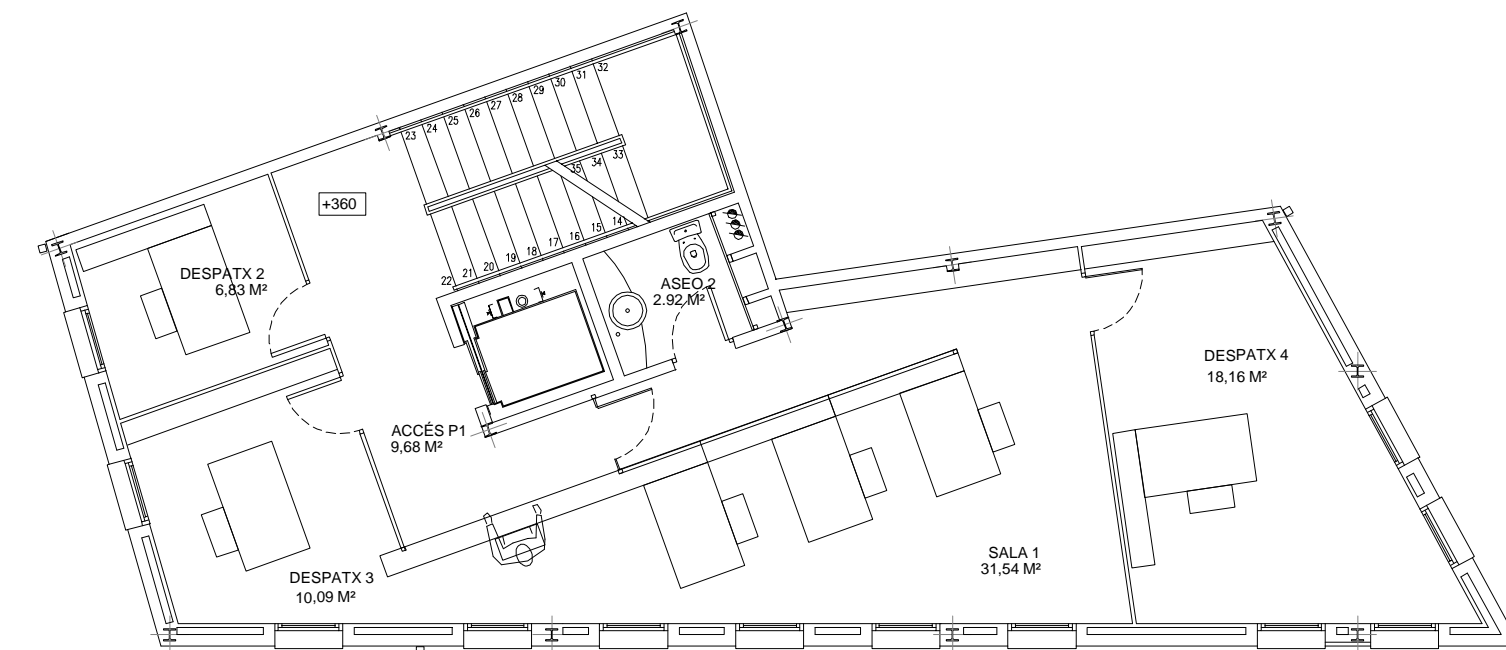

PLANTA PRIMERA

SUPERFÍCIES CONSTRUÏDES

PLANTA SOTERRANI	106,00 m ²
PLANTA BAIXA	103,55 m ²
PLANTA PRIMERA	106,80 m ²
PLANTA SEGONA	106,80 m ²
PLANTA TERCERA	106,80 m ²
CAIXA ESCALES	26,90 m ²
TOTAL SUPERFÍCIES CONST.	556,85 m ²

SUPERFÍCIES ÚTILS PLANTA SOTERRANI

DEPENDÈNCIES	S.m ²	V.m ³	IV.m ²
ARXIU	67,21	170,04	---
SALA MAQUINES	3,34	8,45	---
VESTIBUL PS	7,21	26,92	---
TOTAL SUP. ÚTIL	77,76		

SUPERFÍCIES ÚTILS PLANTA BAIXA

DEPENDÈNCIES	S.m ²	V.m ³	IV.m ²
VESTIBUL PB	24,40	69,54	
RECEPCIÓ	24,80	70,68	26,42
DISTRIBUIDOR	6,10	17,38	---
DESPATX 1	11,55	32,92	1,35
ASEO 1	4,76	13,57	0,45
MAGATZEM	2,92	8,32	16,37
TOTAL SUP. ÚTIL	74,53		

SUPERFÍCIES ÚTILS PLANTA PRIMERA

DEPENDÈNCIES	S.m ²	V.m ³	IV.m ²
ACCÉS P1	9,68	27,59	---
DESPATX 2	6,83	19,46	1,62
DESPATX 3	10,09	28,76	3,24
SALA GENERAL 1	31,54	89,89	8,10
DESPATX 4	18,16	51,76	6,48
ASEO 2	2,92	8,32	Shunt
TOTAL SUP. ÚTIL	79,31		

SUPERFÍCIES ÚTILS PLANTA SEGONA I TERCERA

DEPENDÈNCIES	S.m ²	V.m ³	IV.m ²
ACCÉS P2-P3	9,68	27,59	---
DESPATX 5-7	6,83	19,46	1,62
DESPATX 6-8	10,09	28,76	3,24
SALA GENERAL 2-3	31,54	89,89	8,10
SALA REUNIONS 1-2	18,16	51,76	6,48
ASEO 3-4	2,92	8,32	Shunt
TOTAL SUP. ÚTIL	79,31		

ELS SERVEIS TÈCNICS MUNICIPALS	FEBRER DEL 2004	AJUNTAMENT D'AMPOSTA		Plànol P-02 Substitueix Substitueix
		EDIFICI MUNICIPAL A LA PLAÇA ESPANYA D'AMPOSTA		
		Plànol	Escala	
		DISTRIBUCIÓ I SUPERFÍCIES		