




PLANTA SEGONA I TERCERA

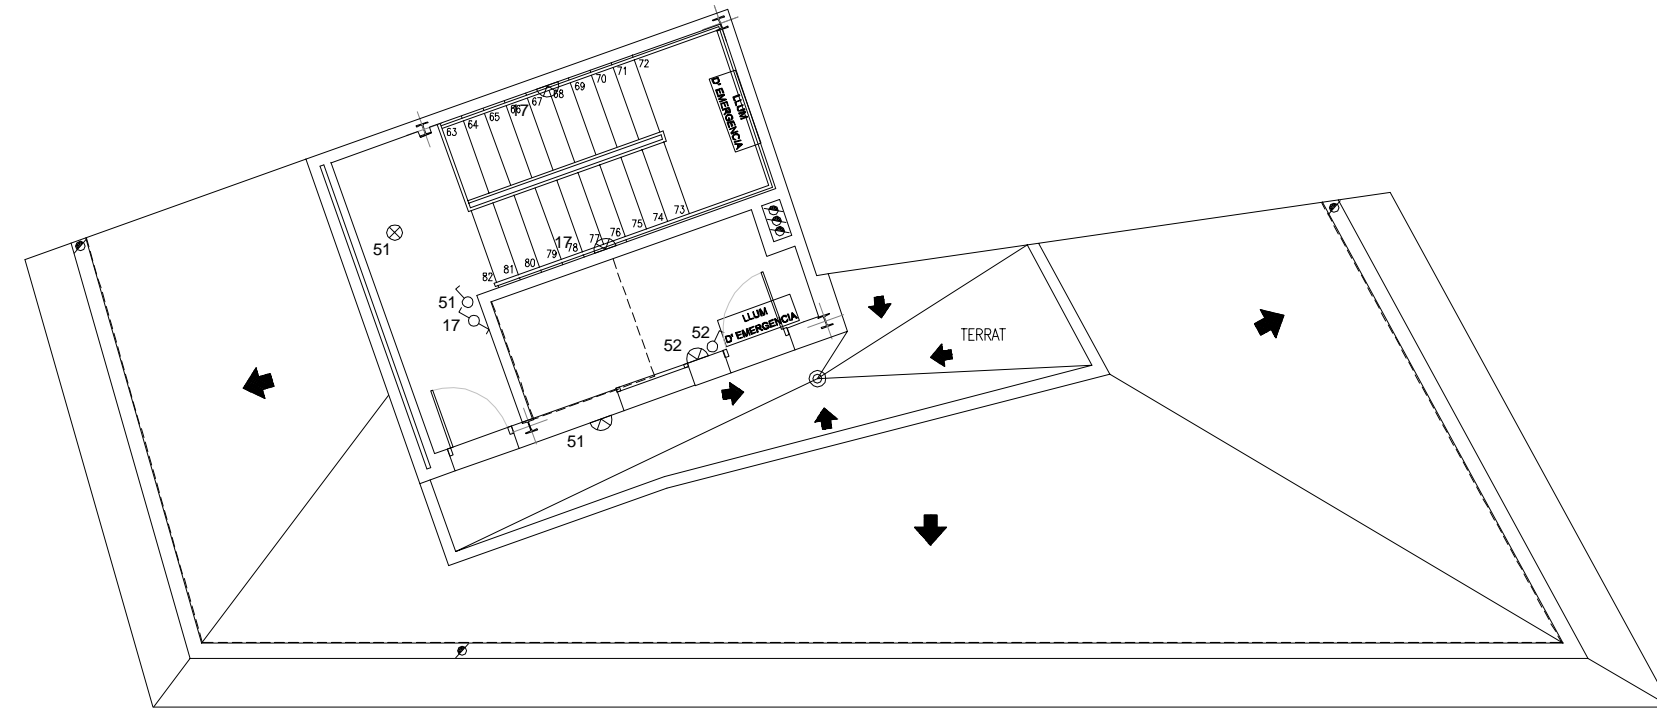


PLANTA BADALOT

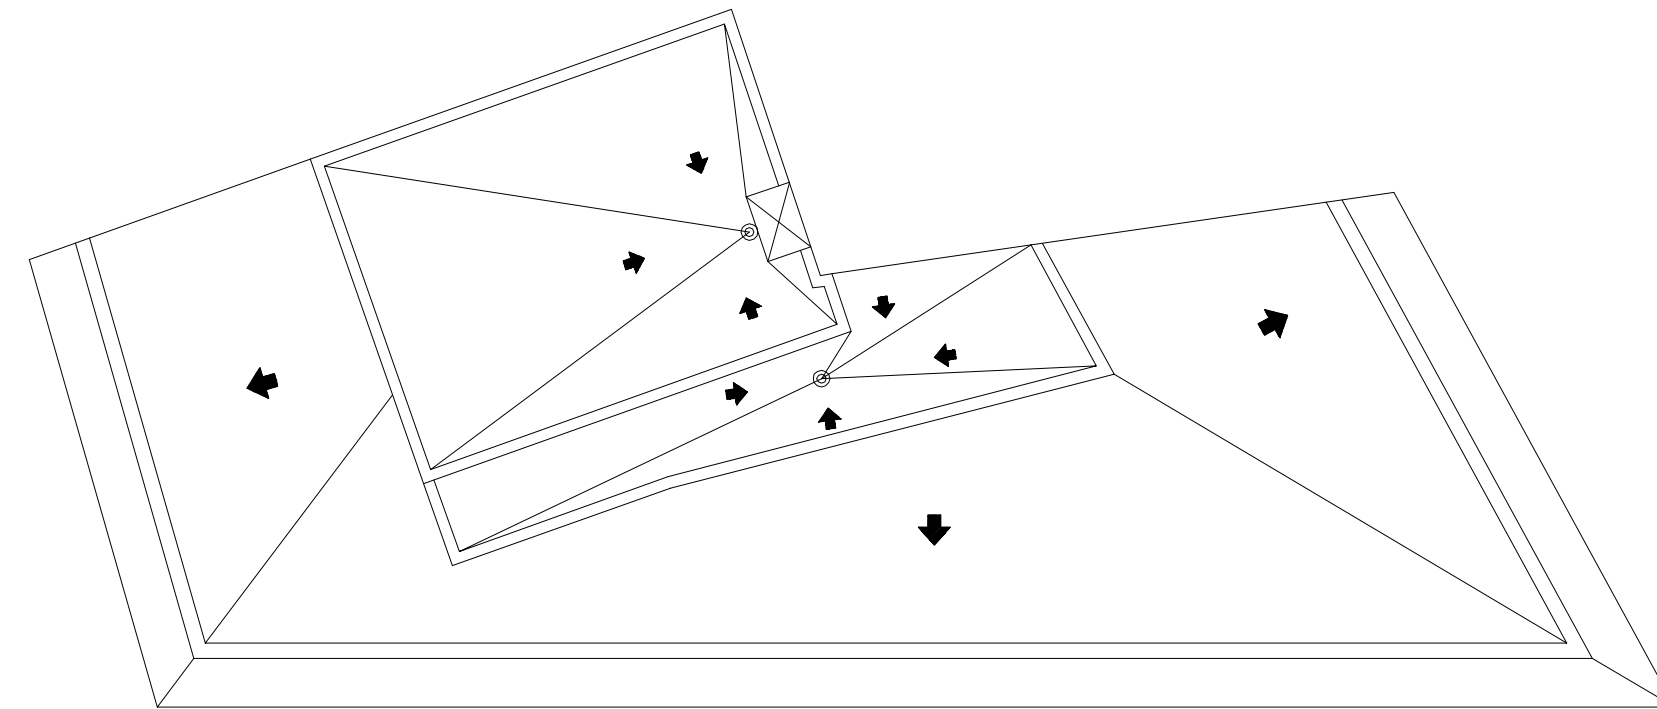


PLANTA COBERTA

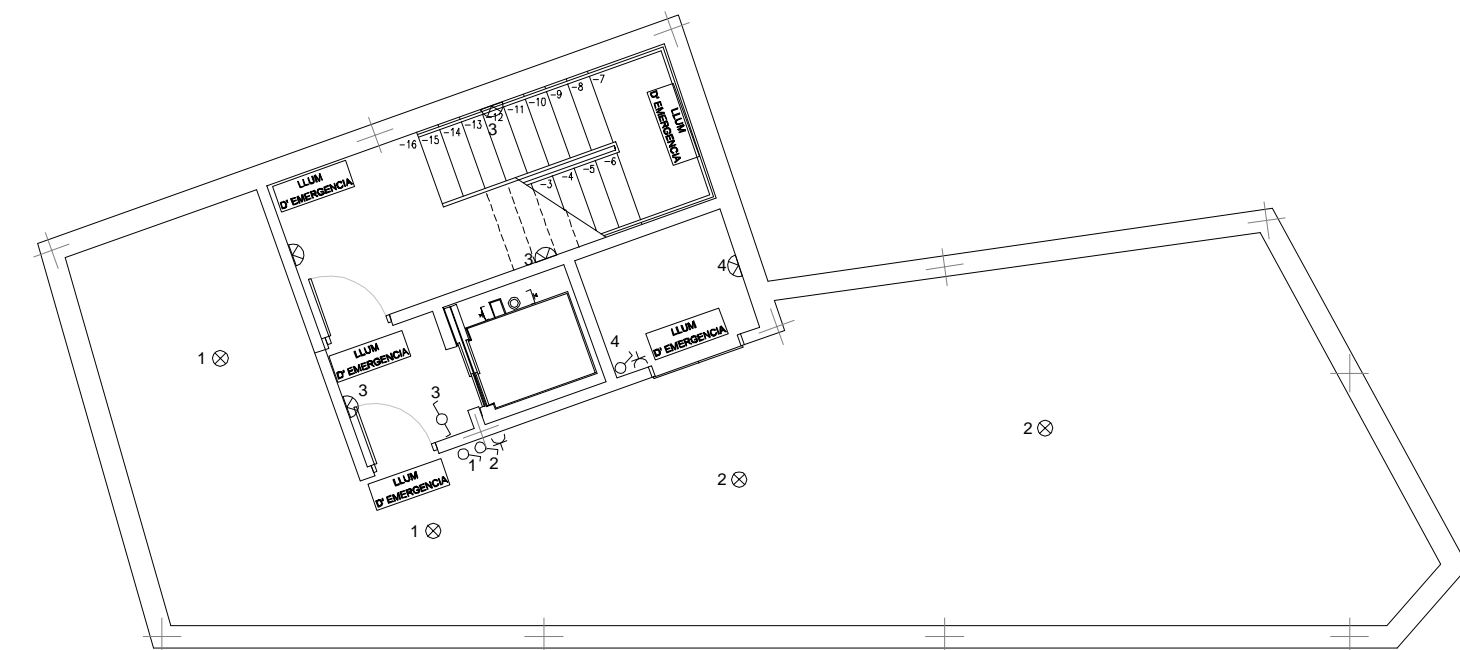

PLANTA SOTERRANI

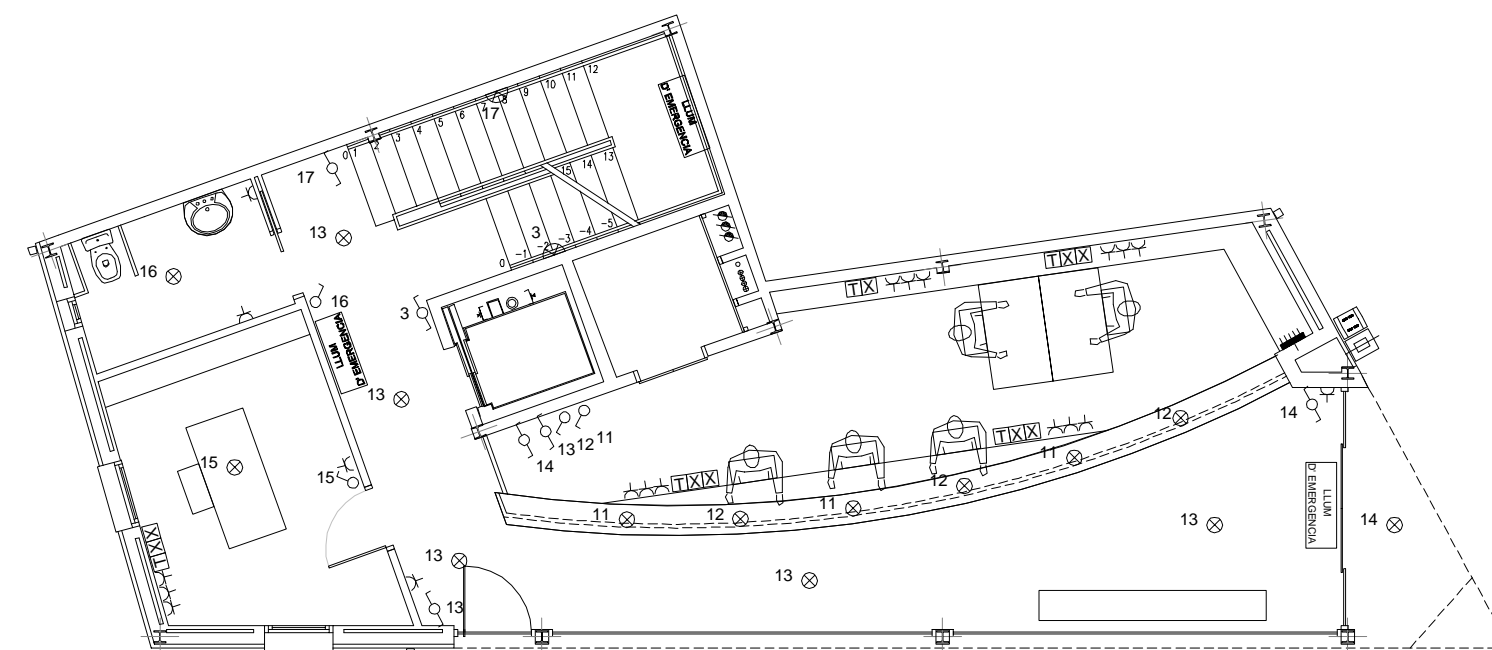


PLANTA BAIXA

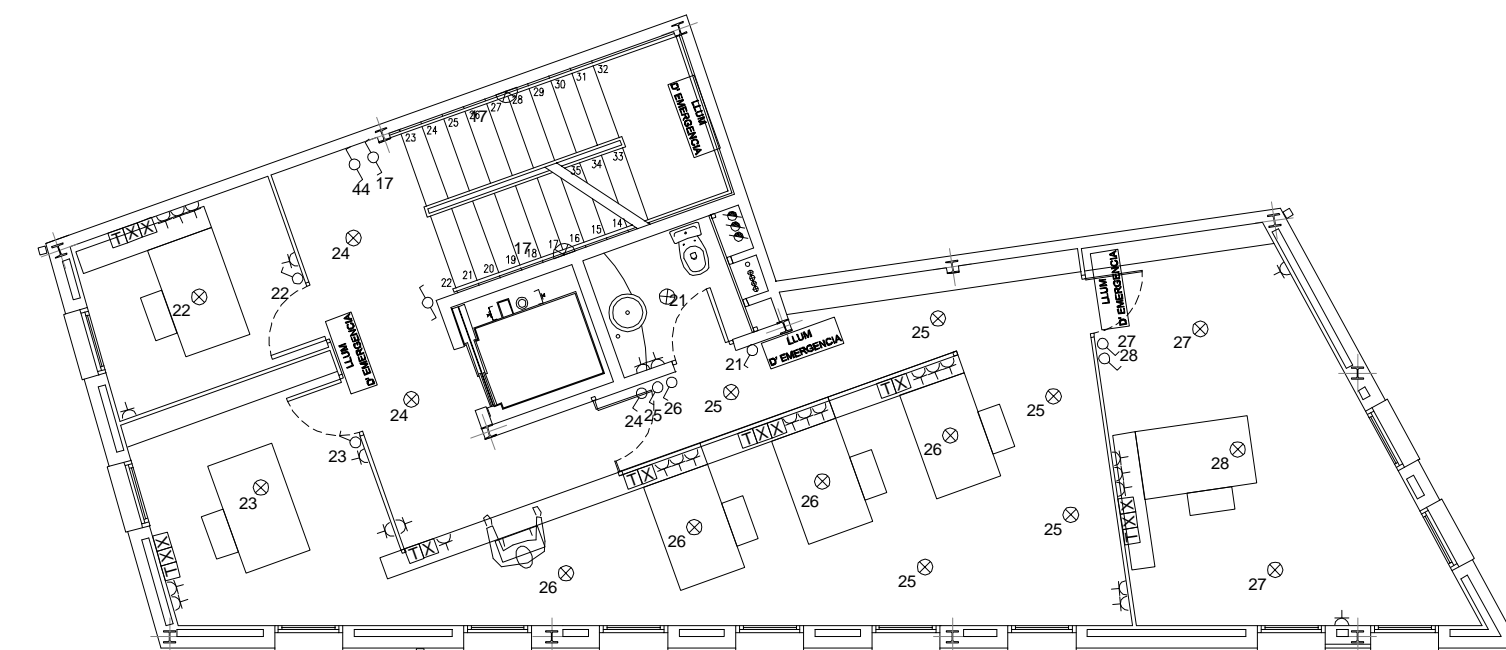

PLANTA PRIMERA

- CAIXA GENERAL DE PROTECCIÓ
- CONTADOR INDIVIDUAL
- CAIXA GENERAL DE DISTRIBUCIÓ
- INTERRUPTOR
- CONMUTADOR
- ENDOLL
- PUNT DE LLUM SOSTRE
- PUNT DE LLUM PARET
- PUNT TELEFON
- PUNT ORDINADOR
- MONTANTS TELECOMUNICACIONS I ELÈCTRIC
- LLUM D'EMERGENCIA

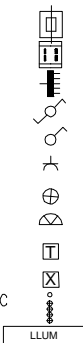

ELLS SERVEIS TÈCNICS MUNICIPALS	FEBRER DEL 2004	<b>AJUNTAMENT D'AMPOSTA</b>		EM-PE-03	Plànol <b>P-04</b> Substitueix    Substituir	
	EDIFICI MUNICIPAL A LA PLAÇA ESPANYA D'AMPOSTA					
	Plànol INSTAL·LACIÓ D'ELECTRICITAT I CONTRAINCENDIS		Escala <b>1:100</b>			