



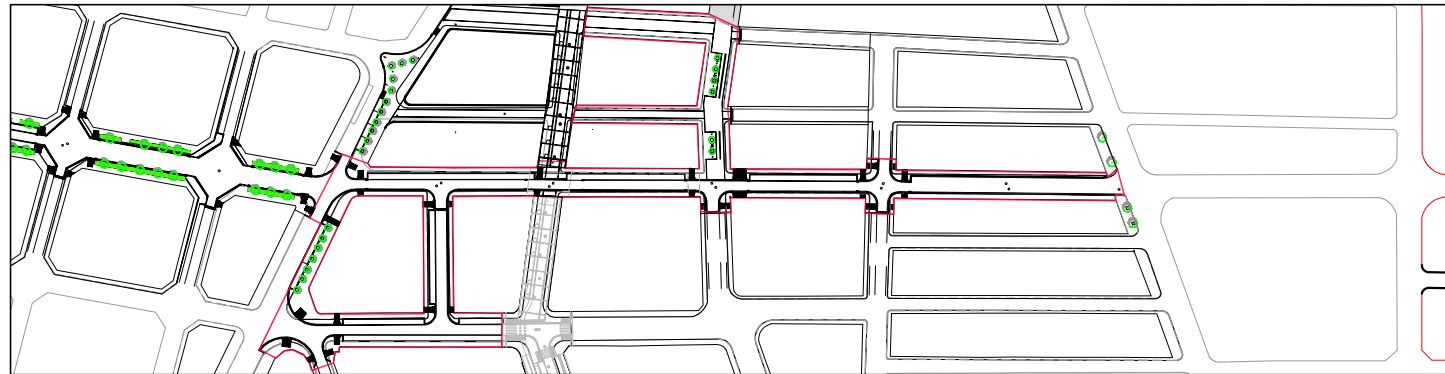

APROVACIÓ DEFINITIVA

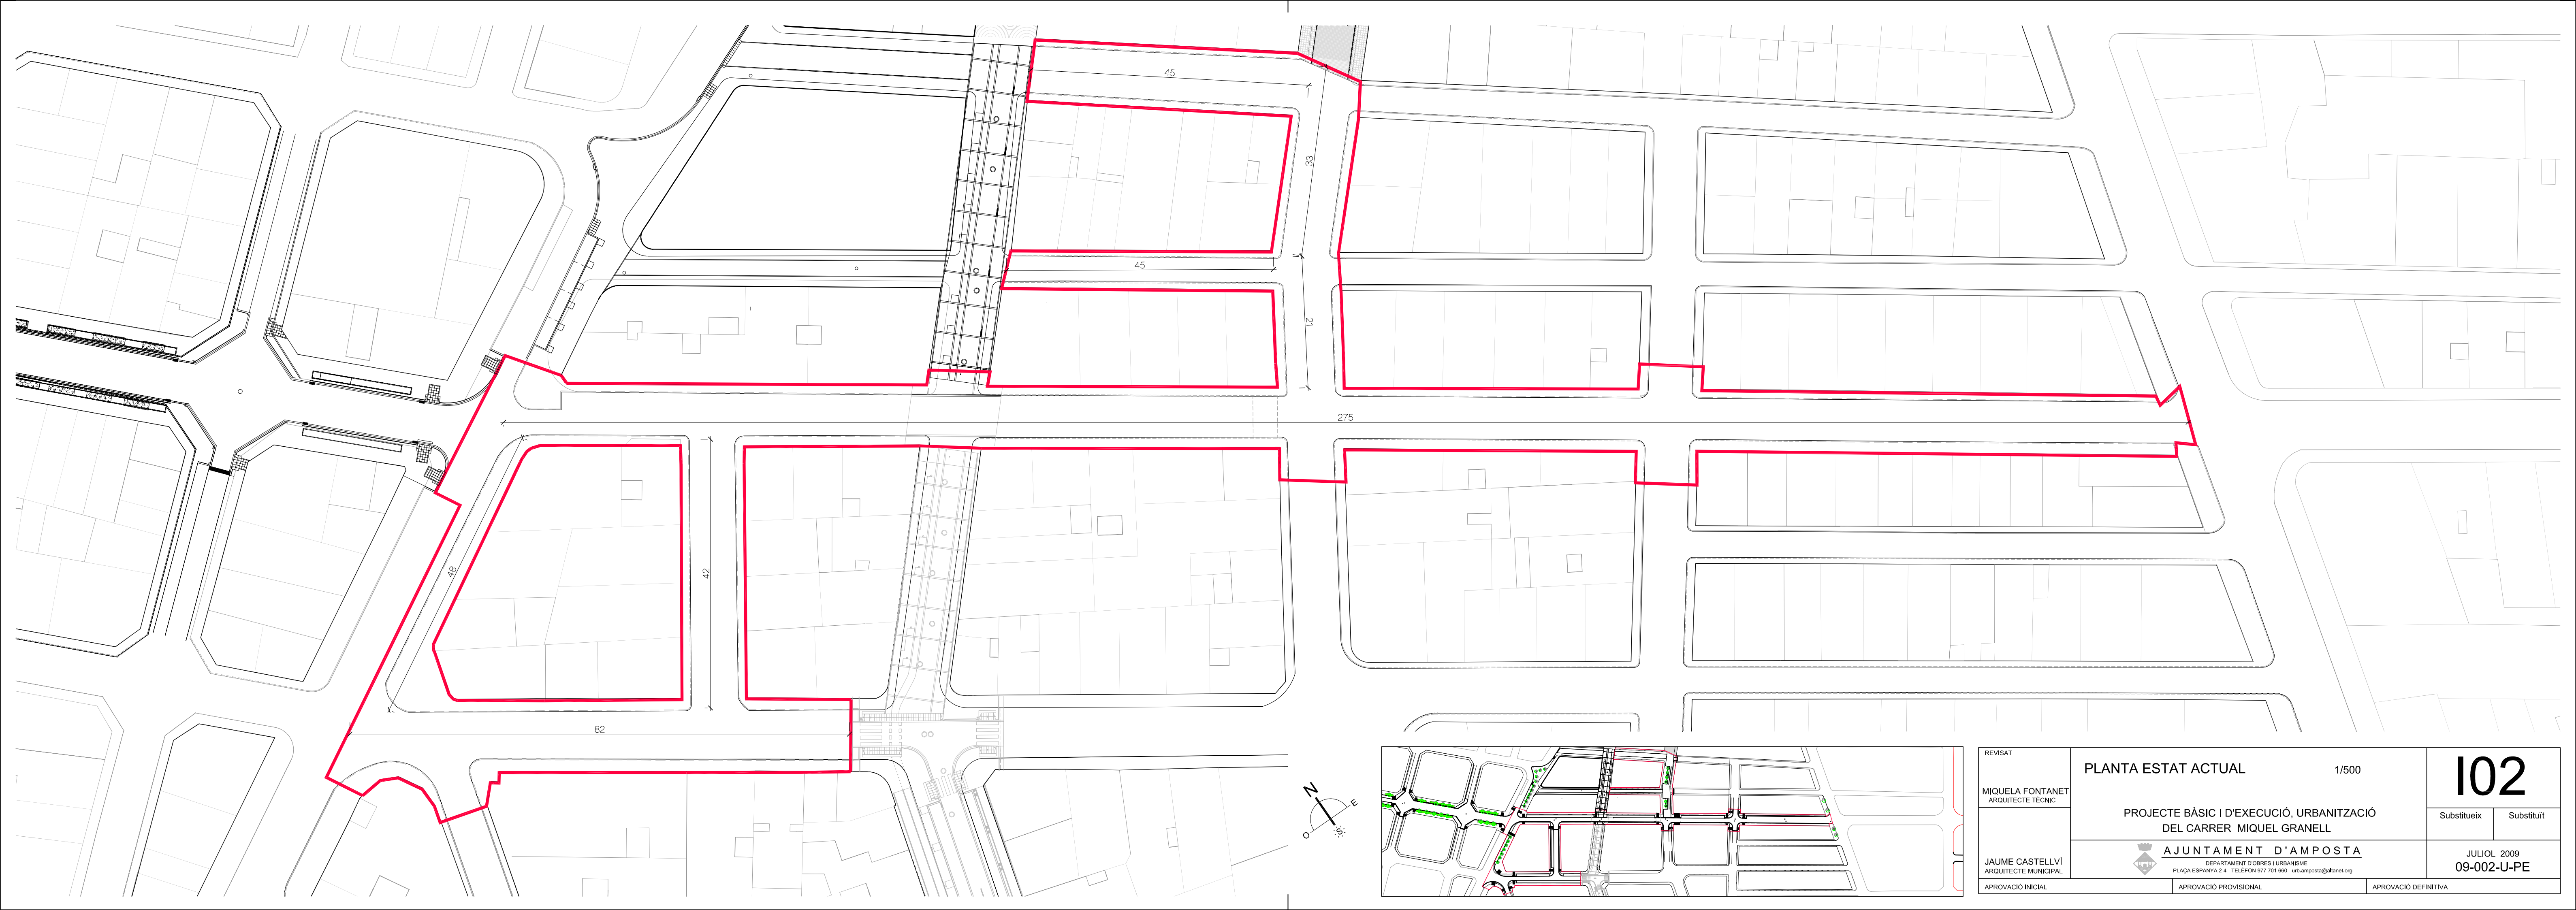

REVISAT	PLANTA ESTAT ACTUAL	1/500	I02	
MIQUELA FONTANET ARQUITECTE TÈCNIC	PROJECTE BÀSIC I D'EXECUCIÓ, URBANITZACIÓ DEL CARRER MIQUEL GRANELL		Substitueix	Substituit
JAUME CASTELLVÍ ARQUITECTE MUNICIPAL	 AJUNTAMENT D'AMPOSTA DEPARTAMENT D'OBRES I URBANISME PLAÇA ESPANYA 2-4 - TELÈFON 977 701 660 - urb.amposta@ajanel.org		JULIOL 2009 09-002-U-PE	
APROVACIÓ INICIAL	APROVACIÓ PROVISIONAL		APROVACIÓ DEFINITIVA	



VISTES CARRER MIQUEL GRANELL
01



02



03



VISTES CARRER PASSATGE DE LA PAU
04



05



VISTES CARRER MIQUEL GRANELL / AVINGUDA SANTA BÀRBARA
06



VISTES CARRER VERGE DE MONTSERRAT
07



08



VISTES CARRER VERGE DE MONTSERRAT / AVINGUDA SANTA BÀRBARA
09



VISTES CARRER VERGE DE MONTSERRAT
10



11



VISTES CARRER CALDERON DE LA BARCA
12



VISTES CARRER CALDERON DE LA BARCA / MESTRES CASANOVA
13



14



VISTES CARRER CALDERON DE LA BARCA
15




VISTES CARRER RÒIG I TREIG
16




VISTES CARRER MESTRE CASANOVA
17





VISTES CARRER MESTRE CASANOVA
18

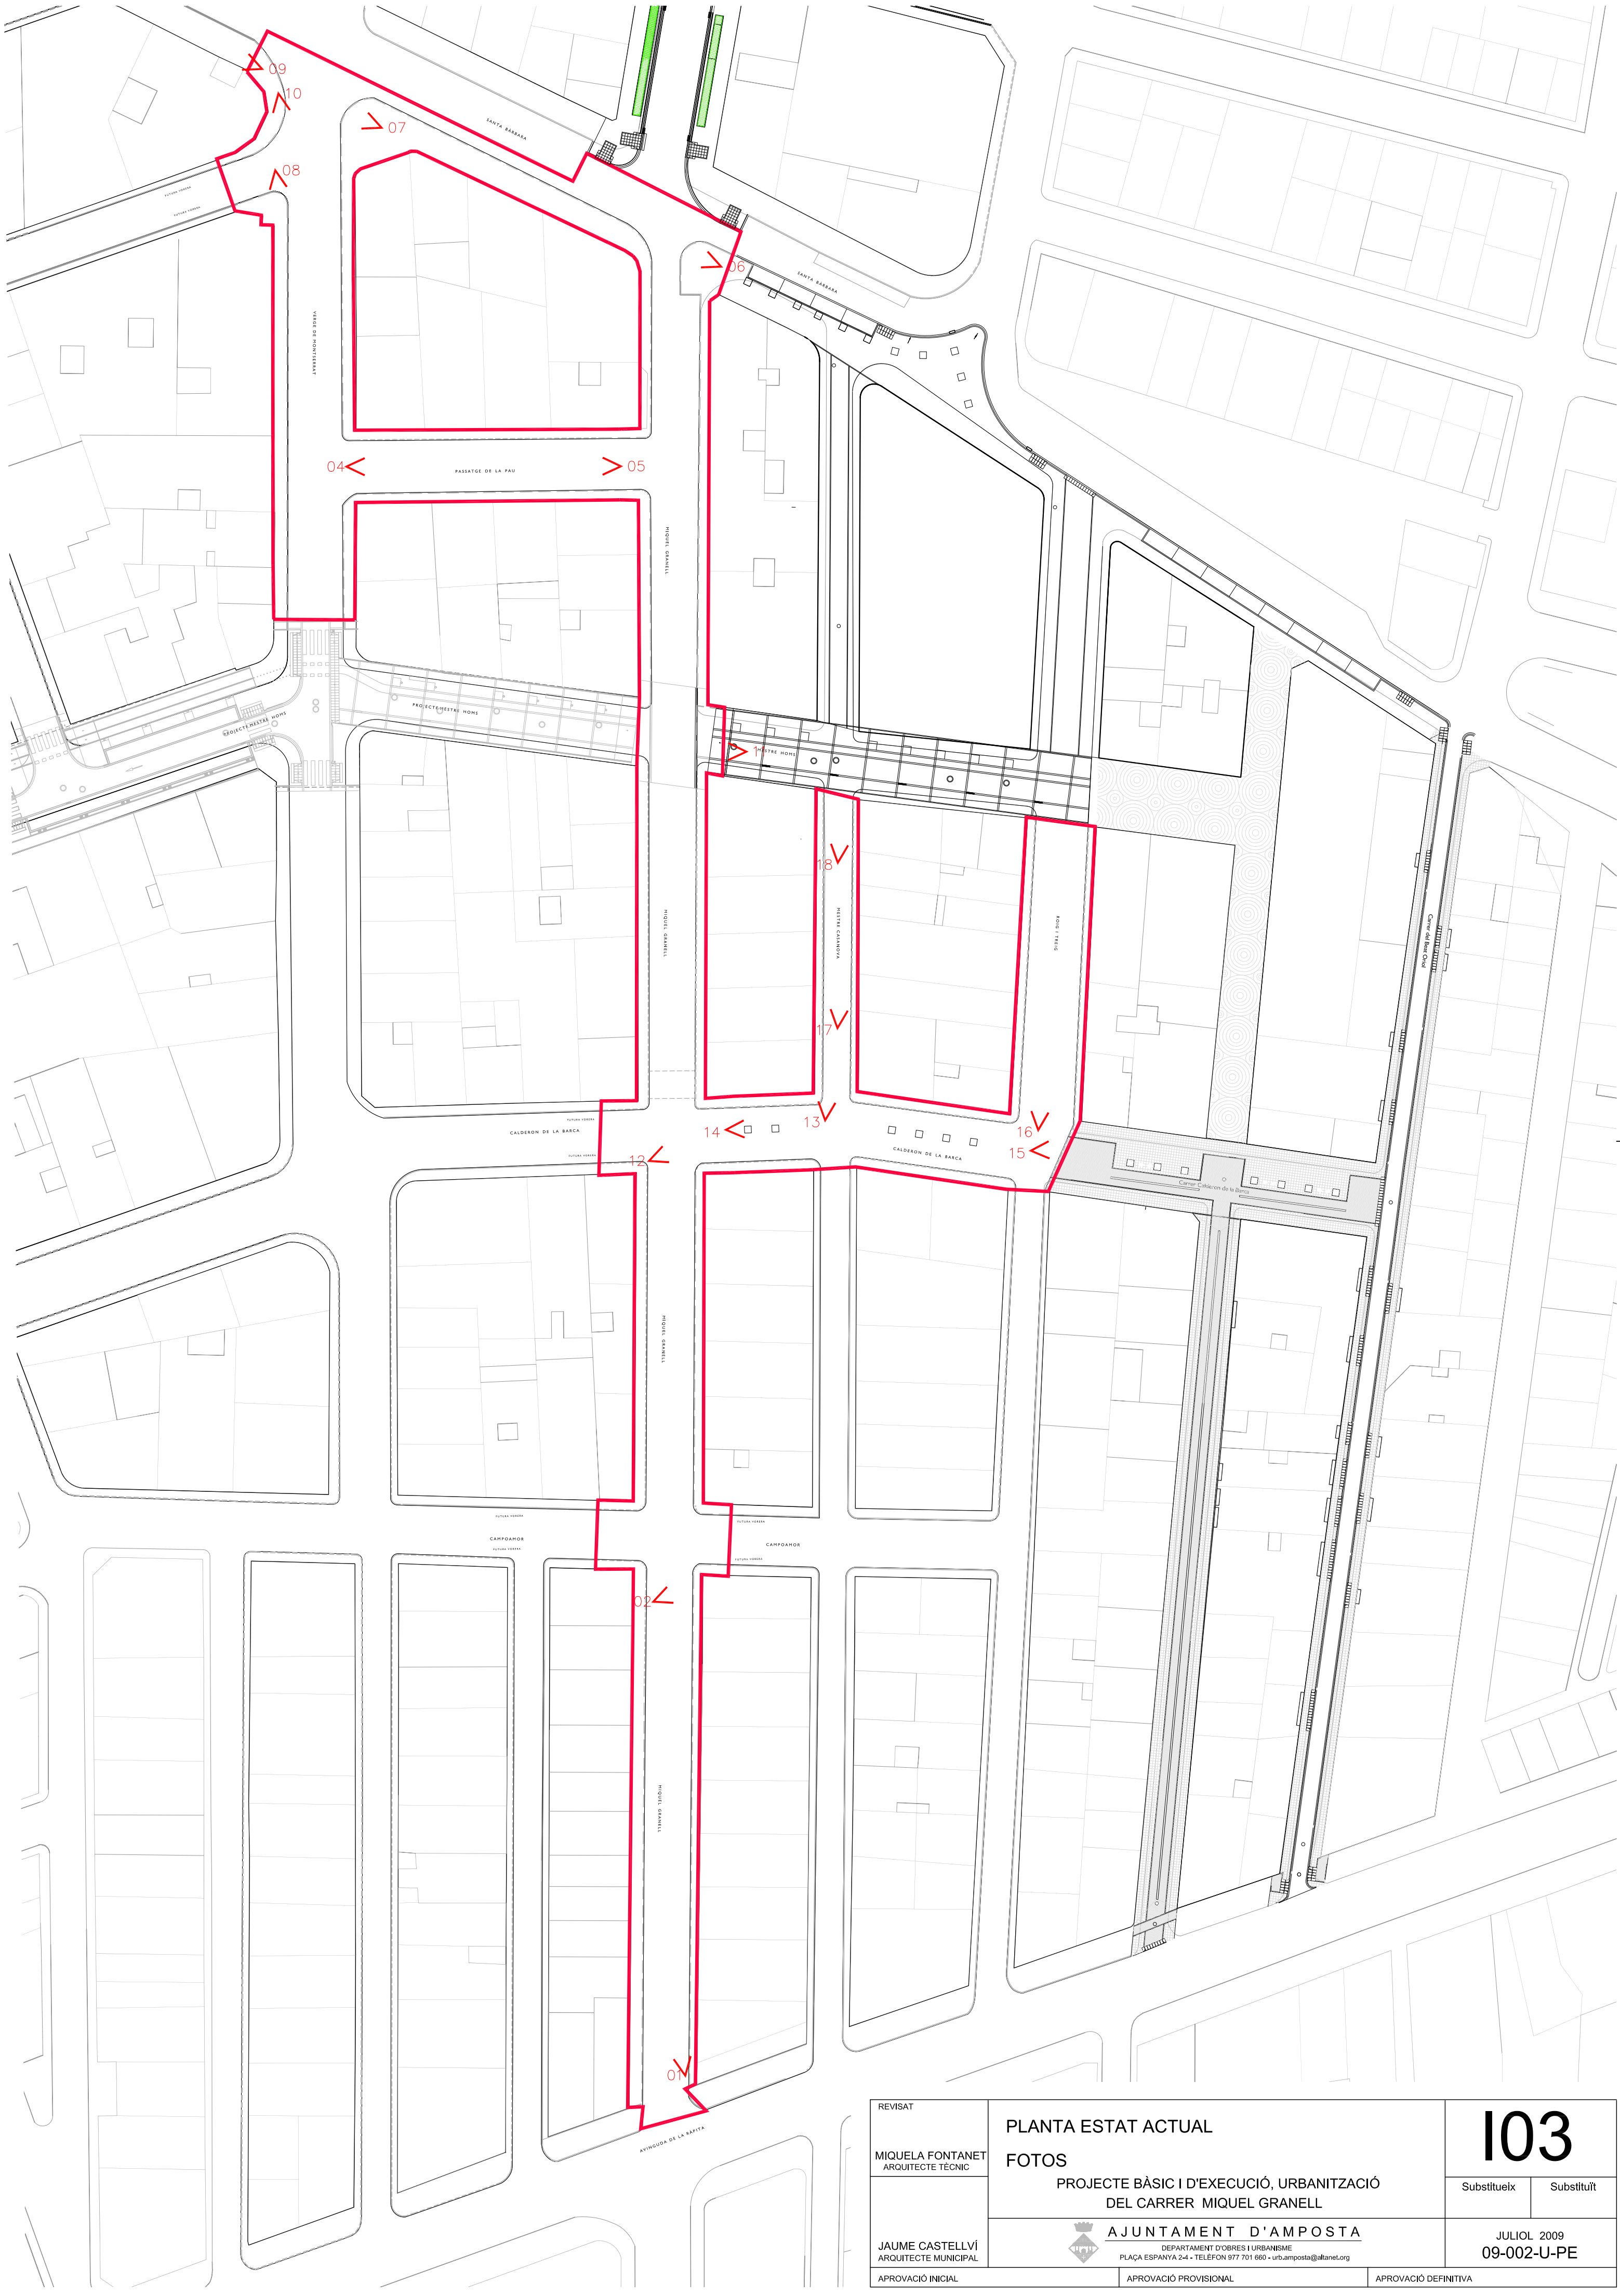


REVISAT	PLANTA ESTAT ACTUAL		103	
MIQUELA FONTANET ARQUITECTE TÈCNIC	FOTOS		Substitueix	Substituit
PROJECTE BÀSIC I D'EXECUCIÓ, URBANITZACIÓ DEL CARRER MIQUEL GRANELL		JULIOL 2009 09-002-U-PE		
JAUME CASTELLVÍ ARQUITECTE MUNICIPAL		DEPARTAMENT D'OBRES I URBANISME PLAÇA ESPANYA 24 - TELÈFON 977 701 665 - urbanisme@barcelona.cat		
APROVACIÓ INICIAL	APROVACIÓ PROVISIONAL	APROVACIÓ DEFINITIVA		

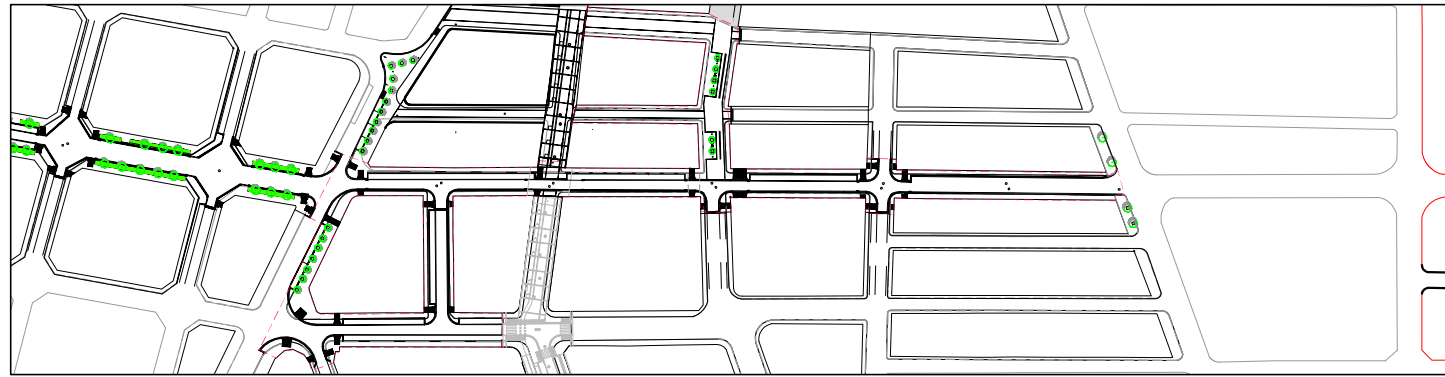

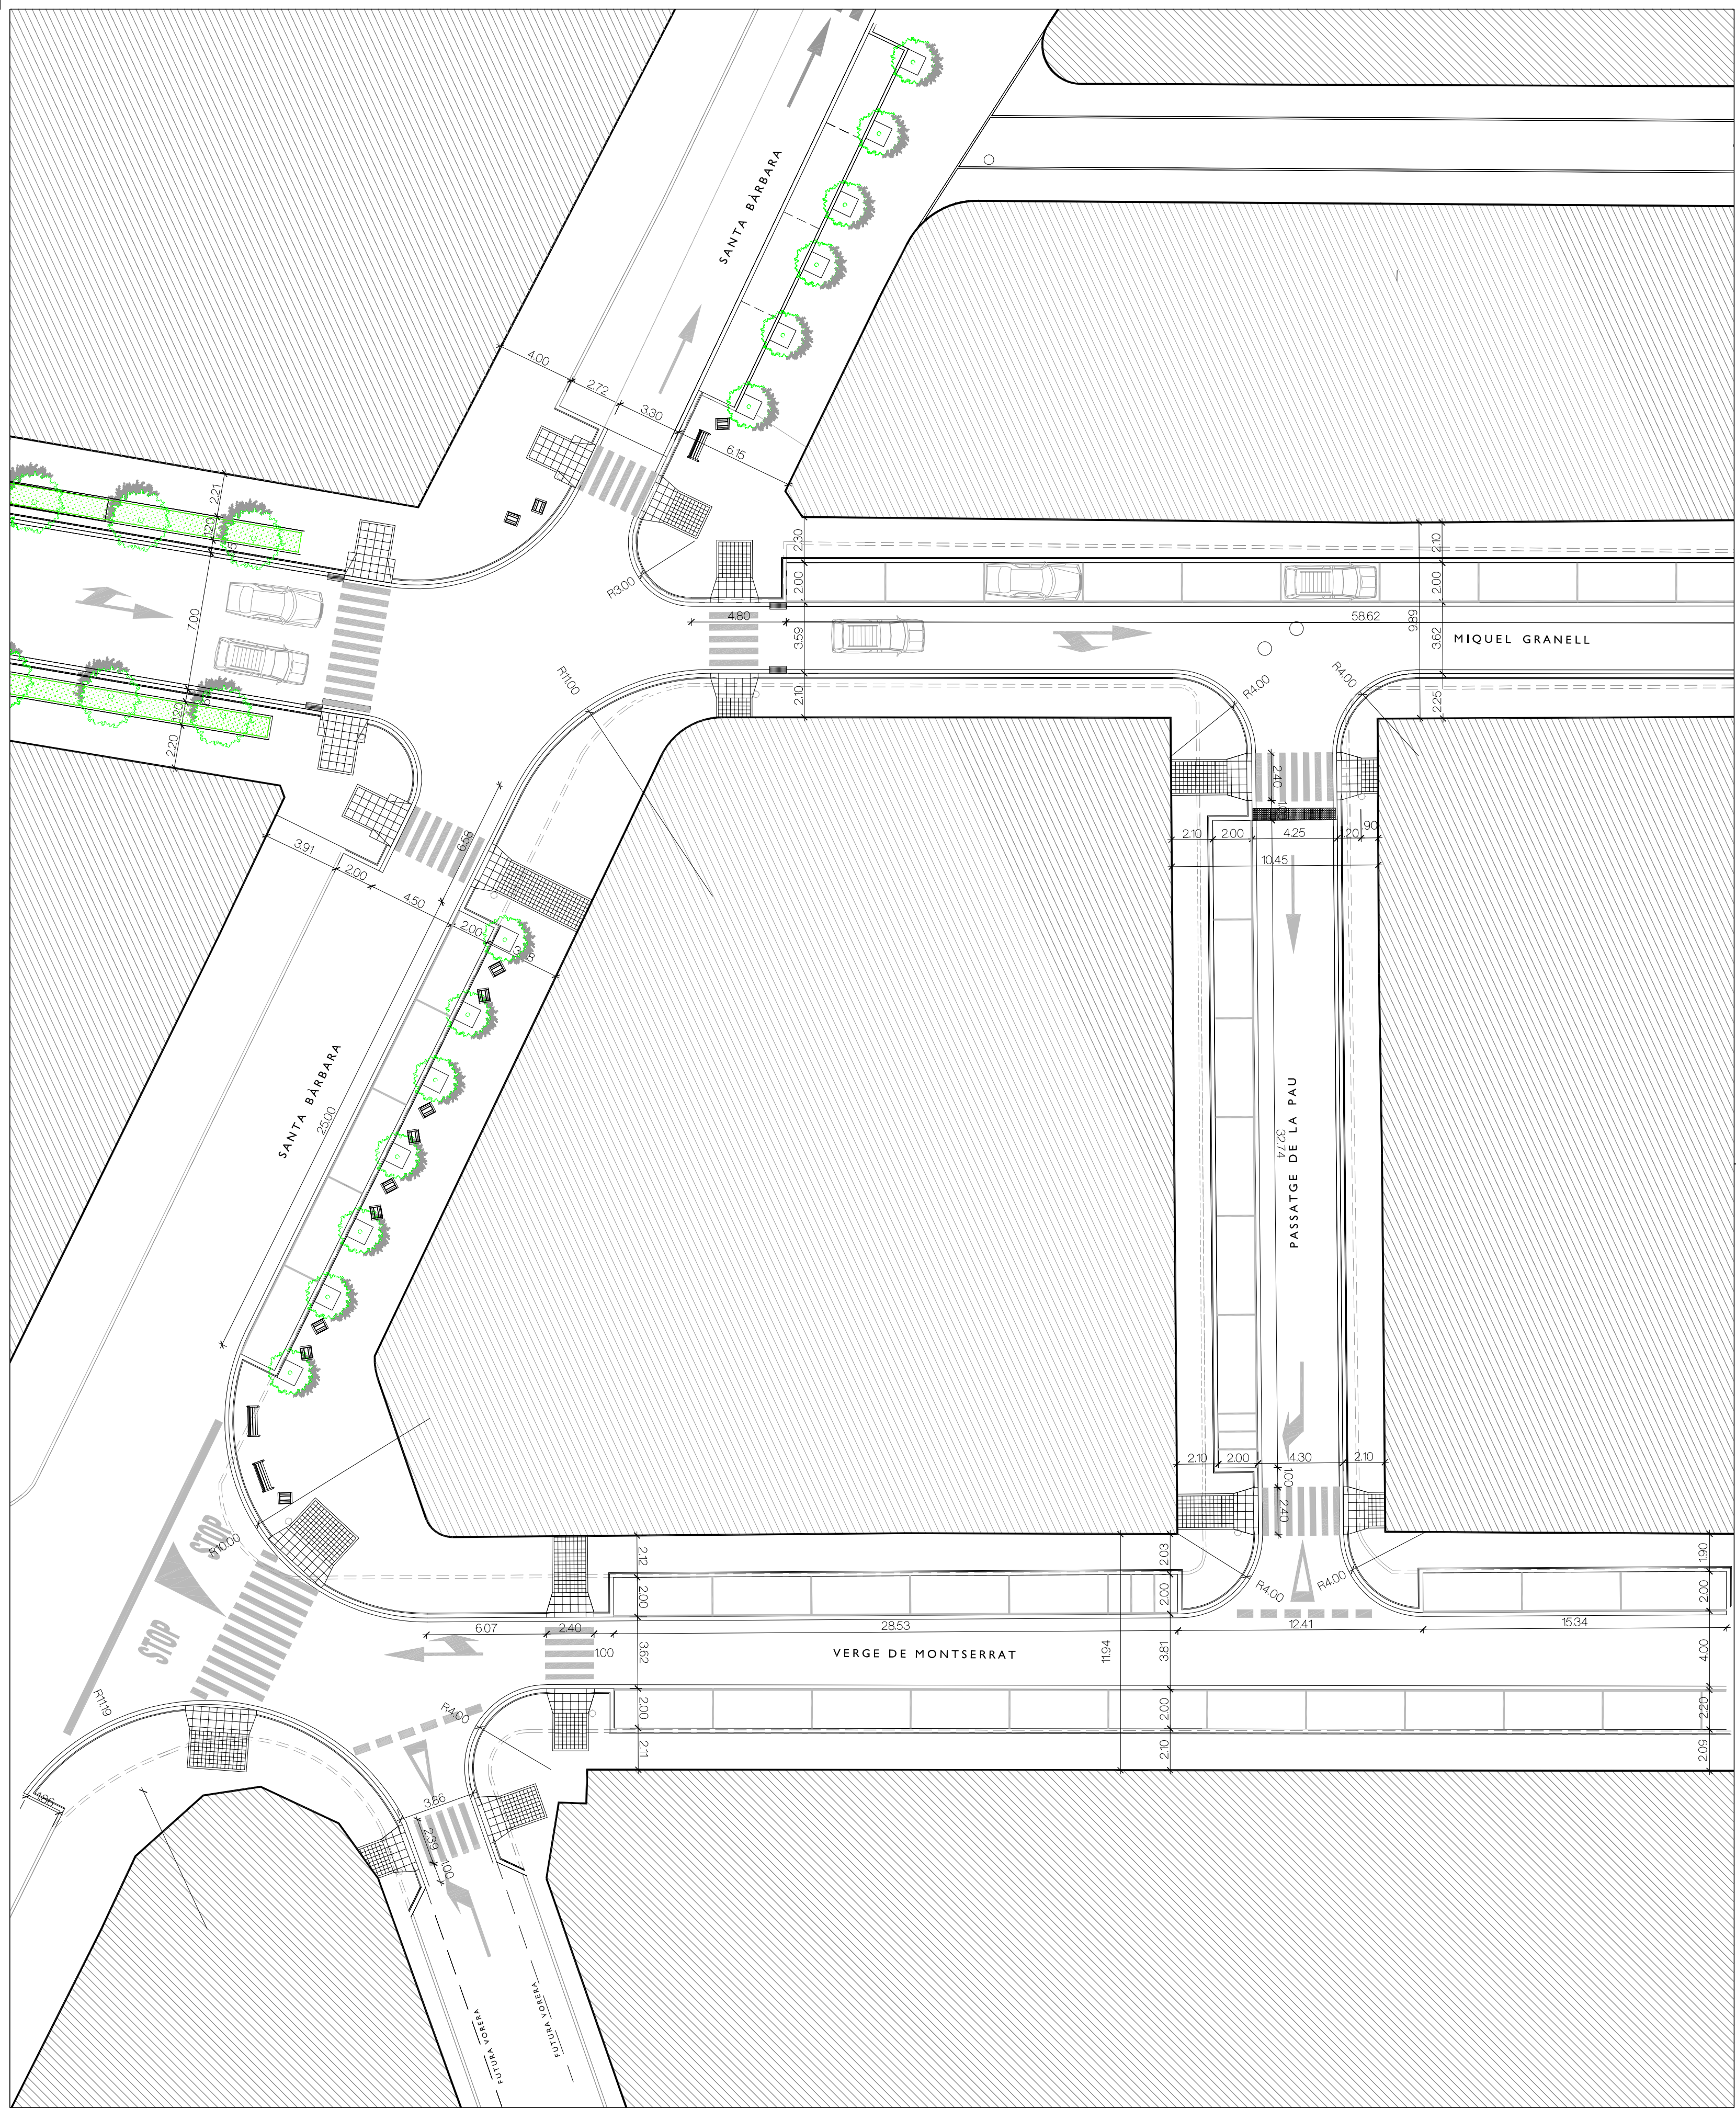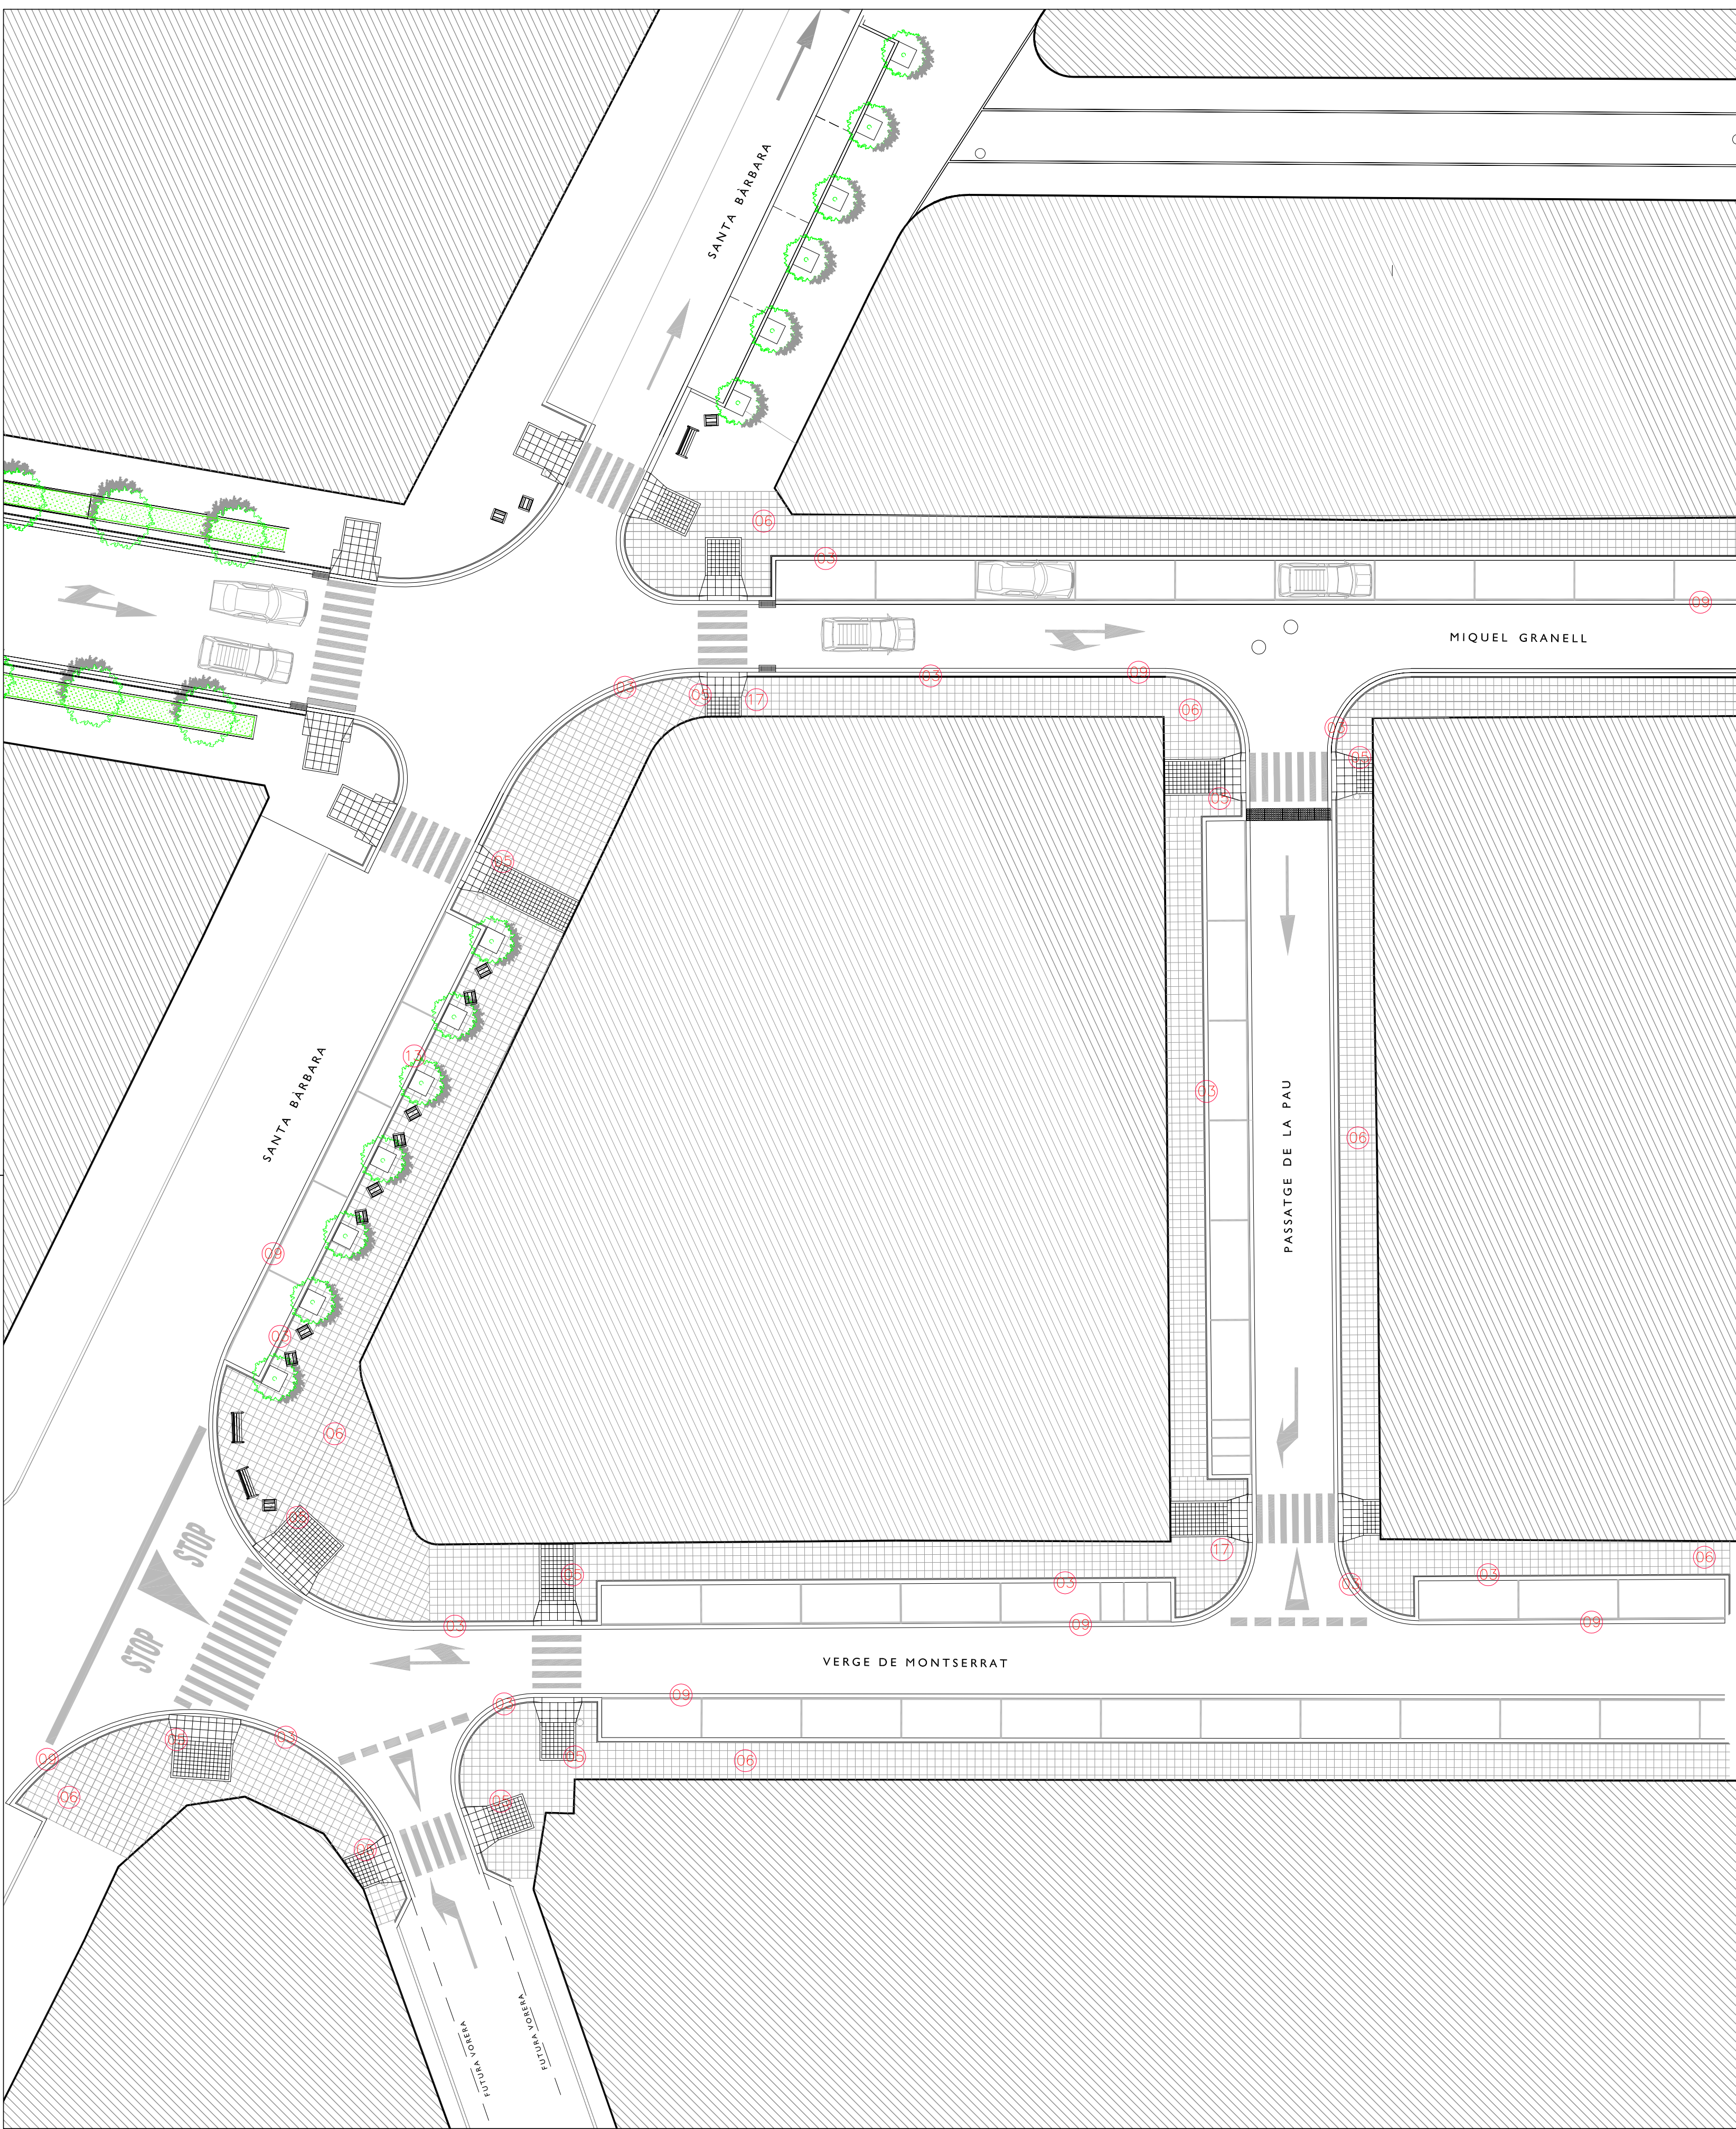



LLEENDA DE MATERIALS I MOBILIARI	
01.- VORADA RECTA DE PESES DE FORMIGÓ TIPUS TAUILLÓ 10 X 20 cm.	08.- SENYALITZACIÓ DEL VAL.
02.- PAVIMENT DE TERRATZO TEXTURITAT DE 20 X 20 X 2,5 cm PER A GUALS.	09.- RIGOLA DE PESES DE CIMENT BLANC DE 20 X 20 X 8 cm.
03.- VORADA ROMBANTABLE DE FORMIGÓ PREFABRICAT DE 20 X 20 X 80 cm.	10.- CANALETA DE FORMIGÓ PREFABRICADA DE 750 X 280 X 200 mm.
04.- RESTRICCIÓ DE PAVIMENT ASFÀLTIC.	11.- REIXA AUTOLINEA C-250.
05.- GUAL PEATONAL DE PESES DE TERRATZO (VEURE DETALL).	12.- FORMIGÓ D'ANCORATGE H-150.
06.- PAVIMENT DE VORERES.	13.- ARBRE TPIJANA TPIJ.
- PAVIMENT DE TERRATZO ACABAT GRANELLÓS DE 40 X 40 X 4 cm.	14.- PAVIMENT DE MESCLA BITUMINOSA.
- MORTER DE CIMENT .	15.- PESES DE GUAL DE FORMIGÓ DE 60 X 40.
- BASE DE FORMIGÓ .	16.- BANC S'IDOLLI DE FUSTA DE GUINEA.
07.- PAVIMENT CARRIL CIRCULACIÓ RODADA VIAL PRIORITAT INVERTIDA.	17.- PAPERERA DE PLANKA PERFORADA CIRCULAR DE 45 cm DE DIAMETRE .
- LAMBRINOS DE FORMIGÓ DE 20 X 10 X 8 cm.	18.- TAPA ESCOSSEL DE 100 X 100 DE DUES PESES D'ACER GALVANITZAT.
- MORTER DE CIMENT + REJUNTA DE CIMENT	
- BASE DE FORMIGÓ .	

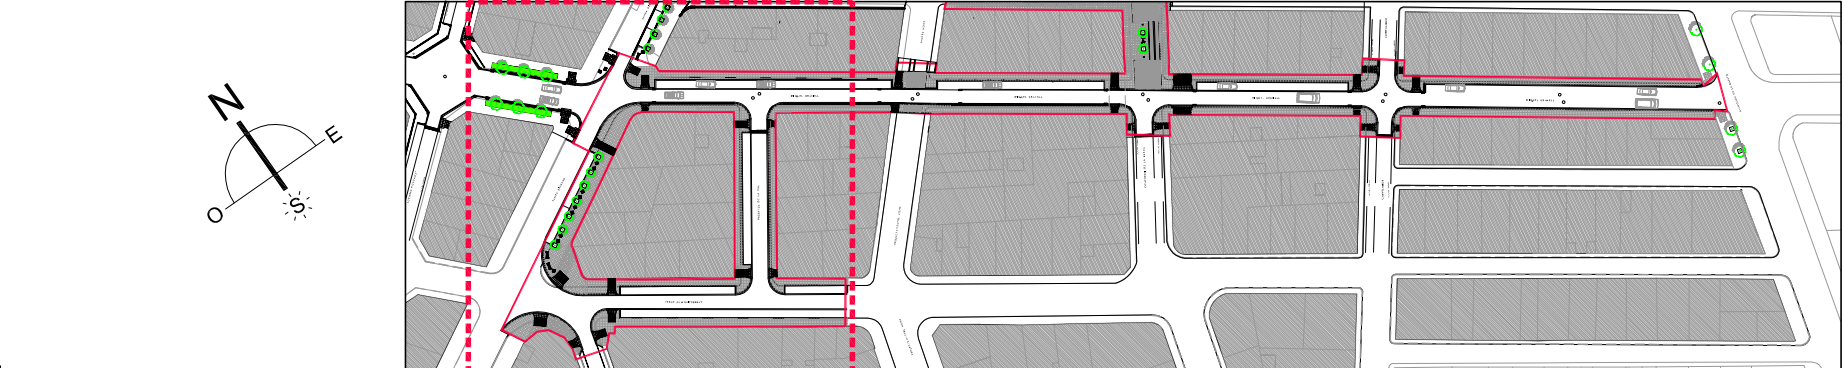



REVISAT	PLANTA GENERAL PROPOSTA	1/200	P01
MIQUELA FONTANET ARQUITECTE TÈCNIC	PROJECTE BÀSIC I D'EXECUCIÓ, URBANITZACIÓ DEL CARRER MIQUEL GRANELL		Substitueix
JAUME CASTELLVÍ ARQUITECTE MUNICIPAL	DEPARTAMENT D'OBRES I URBANISME PLAÇA ESPANYA 2-4 - TELÈFON 977 751 660 - urbamposta@llobregat.org		Substituit
APROVACIÓ INICIAL	APROVACIÓ PROVISIONAL	APROVACIÓ DEFINITIVA	JULIOL 2009 09-002-U-PE





LLEENDA DE MATERIALS I MOBILIARI	
01.- VORADA RECTA DE PESES DE FORMIGÓ TIPUS TAUILLÓ 10 X 20 cm.	08.- SENYALITZACIÓ DEL VAL.
02.- PAVIMENT DE TERRATZO TEXTURITZAT DE 20 X 20 X 2,5 cm PER A IGUALS.	09.- RIGOLA DE PESES DE CIMENT BLANC DE 20 X 20 X 8 cm.
03.- VORADA ROMBIC DE FORMIGÓ PREFABRICAT DE 25 X 25 X 80 Gm.	10.- CANALETA DE FORMIGÓ PREFABRICADA DE 700 X 200 X 200 mm.
04.- RESTRUCIÓ DE PAVIMENT ASFÀLTIC.	11.- REIXA AUTOLINEA C-250.
05.- QUAL PEATONAL DE PESES DE TERRATZO (VEURE DETALL).	12.- FORMIGÓ D'ANCORATGE H=150.
06.- PAVIMENT DE VOREBES.	13.- ARBRE TÍPIAUA TPI.
- PAVIMENT DE TERRATZO ACABAT GRANELLÓS DE 40 X 40 X 4 cm.	14.- PAVIMENT DE MESCLA BITUMINOSA.
- MORTER DE CIMENT .	15.- PESES DE QUAL DE FORMIGÓ DE 60 X 40.
- BASE DE FORMIGÓ .	16.- BANC S'ENZILL DE FUSTA DE GUINEA .
07.- PAVIMENT CARRIL CIRCULACIÓ RODADA VIAL PRIORITAT INVERTIDA.	17.- PAPERERA DE PLANKA PERFORADA CIRCULAR DE 45 cm DE DIAMETRE .
- LAMBRINOS DE FORMIGÓ DE 20 X 10 X 8 cm.	18.- TAPA ESCOSSEL DE 100 X 100 DE DUES PESES 0'ACER GALVANITZAT.
- MORTER DE CIMENT + BORDADA DE CIMENT	
- BASE DE FORMIGÓ .	

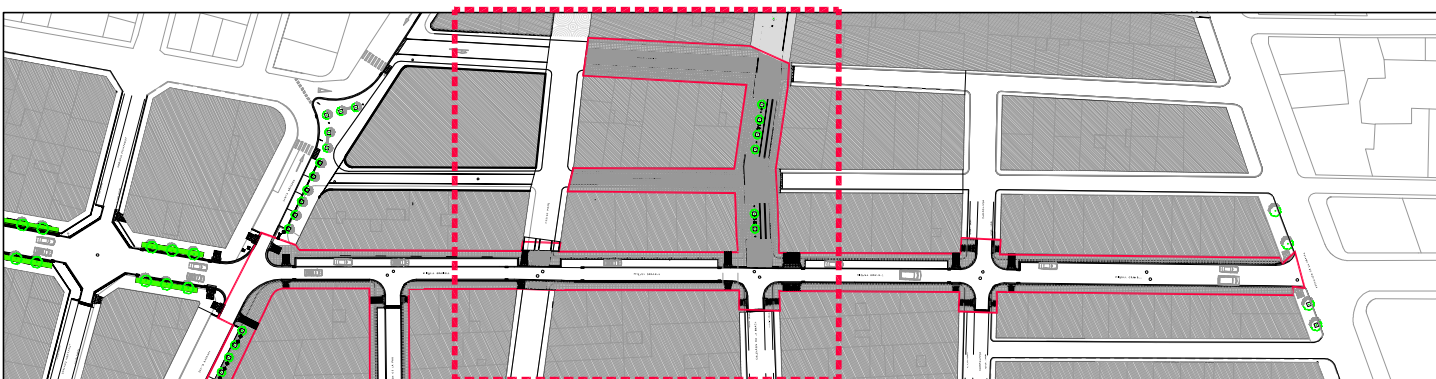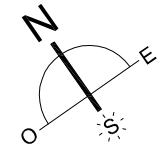



REVISAT	PLANTA GENERAL PROPOSTA	1/200	P02	
MIQUELA FONTANET ARQUITECTE TÈCNIC	PROJECTE BÀSIC I D'EXECUCIÓ, URBANITZACIÓ DEL CARRER MIQUEL GRANELL			Substituït
JAUME CASTELLVÍ ARQUITECTE MUNICIPAL	AJUNTAMENT D'AMPOSTA DEPARTAMENT D'OBRES I URBANISME PLAÇA ESPANYA 2-4 - TELÈFON 977 701 660 - urbamposta@amposta.org			Substituit
APROVACIÓ INICIAL	APROVACIÓ PROVISIONAL	APROVACIÓ DEFINITIVA	JULIOL 2009 09-002-U-PE	

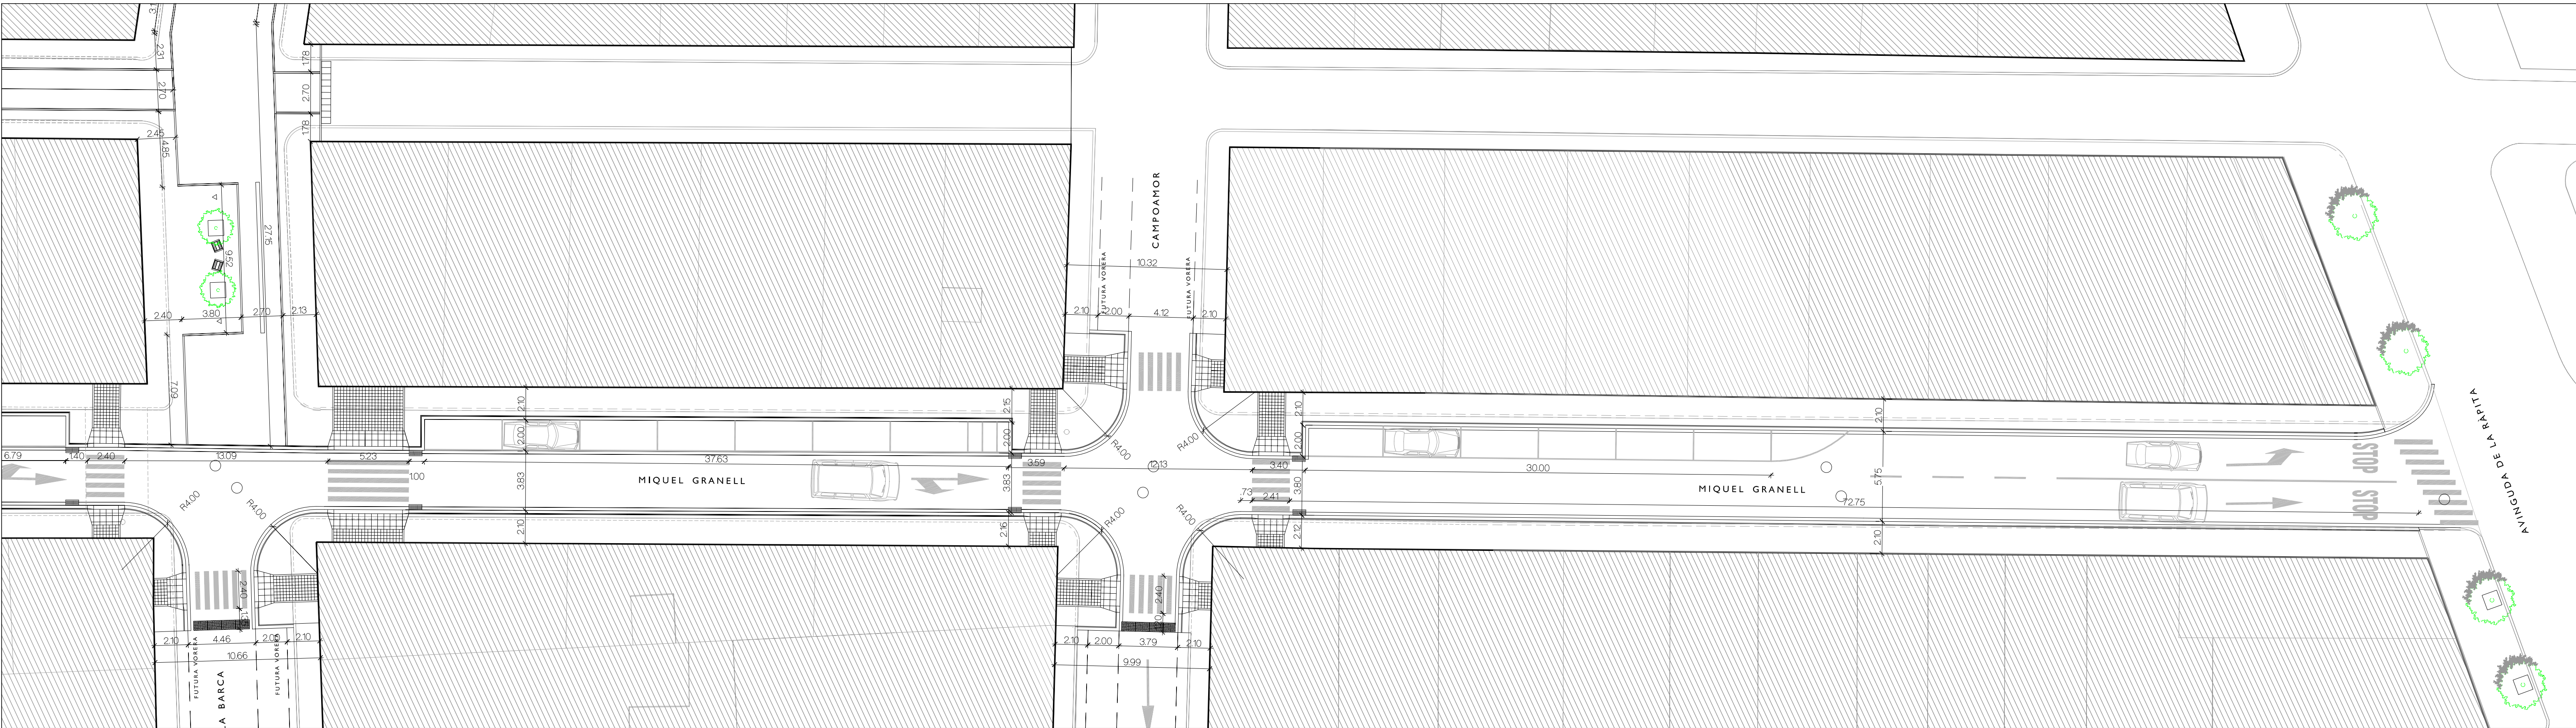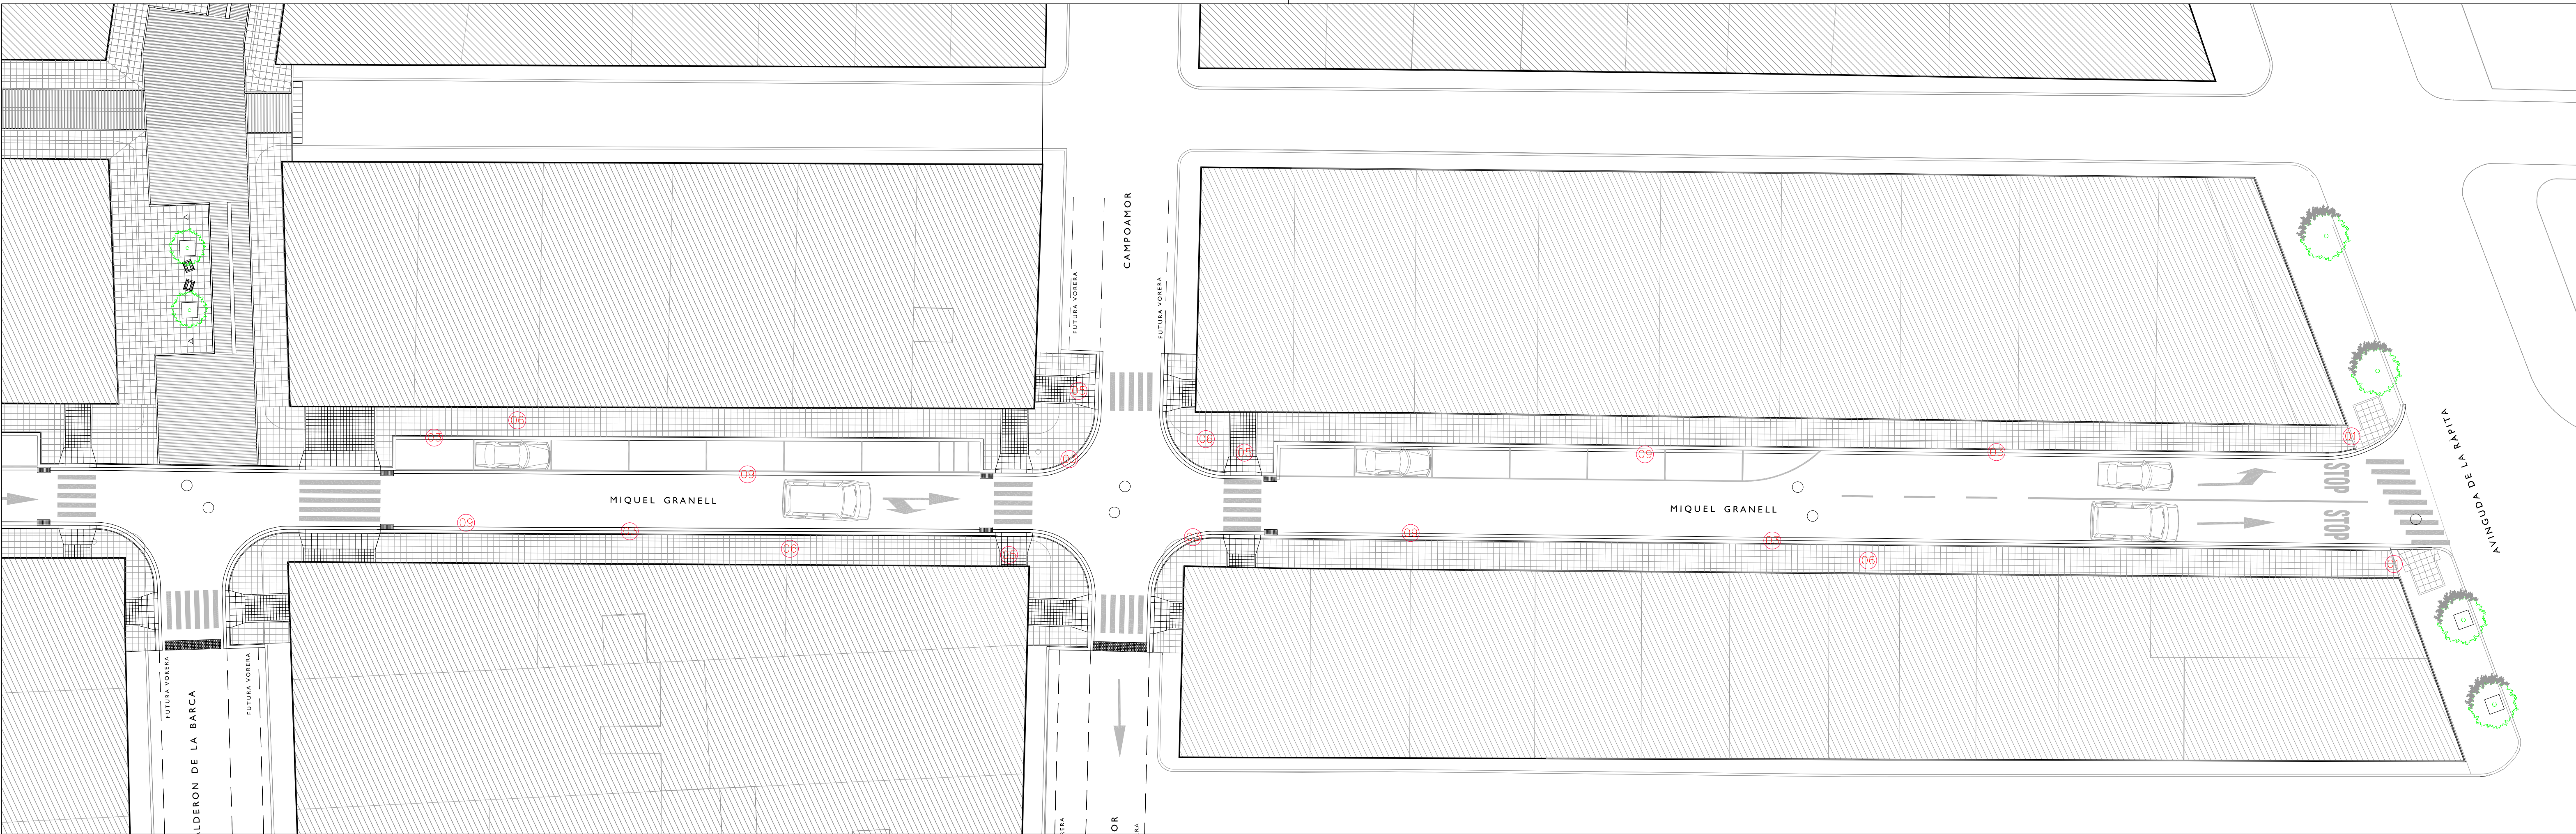



LLEENDA DE MATERIALS I MOBILIARI	
01.- VORADA RECTA DE PECES DE FORMIGÓ TIPUS TALUÓ 10 X 20 cm.	08.- SENYALITZACIÓ DEL VIAL.
02.- PAVIMENT DE TERRATZO TEXTURITZAT DE 20 X 20 X 2,5 cm PER A GUALS.	09.- REGULA DE PECES DE CEMENT BLANC DE 20 X 20 X 8 cm.
03.- VORADA REMUNTABLE DE FORMIGÓ PREFABRICAT DE 25 X 25 X 80 cm.	10.- CANALETA DE FORMIGÓ PREFABRICADA DE 750 X 285 X 280 mm.
04.- RESTITUCIÓ DE PAVIMENT ASFÀLTIC.	11.- REIXA AUTOLINEA C-250.
05.- QUAL PRECATORIAL DE PECES DE TERRATZO (VEURE DETALL).	12.- FORMIGÓ D'ANCORATGE 150.
06.- PAVIMENT DE VORERES.	13.- ARBRE TIPUSIANA TIPU.
- PAVIMENT DE TERRATZO ACABAT GRANELLOS DE 40 X 40 X 4 cm.	14.- PAVIMENT DE MESCLA BITUMINOSA.
- MORTER DE CEMENT.	15.- PECES DE QUAL DE FORMIGÓ DE 40 X 40.
07.- PAVIMENT CARREL CIRCULAR RODADA VIAL PRIORITAT INVERTIDA.	16.- BANC SENZILL DE FUSTA DE GUINEA.
- LLAMBROSINS DE FORMIGÓ DE 20 X 10 X 8 cm.	17.- PAPERERA DE PLANXA PERFORADA CIRCULAR DE 45 cm DE DIAMETRE.
- MORTER DE CEMENT + BEURADA DE CEMENT.	18.- TAPA ESCOSSEL DE 100 X 100 DE DUES PECES D'ACER GALVANITZAT.
- BASE DE FORMIGÓ.	

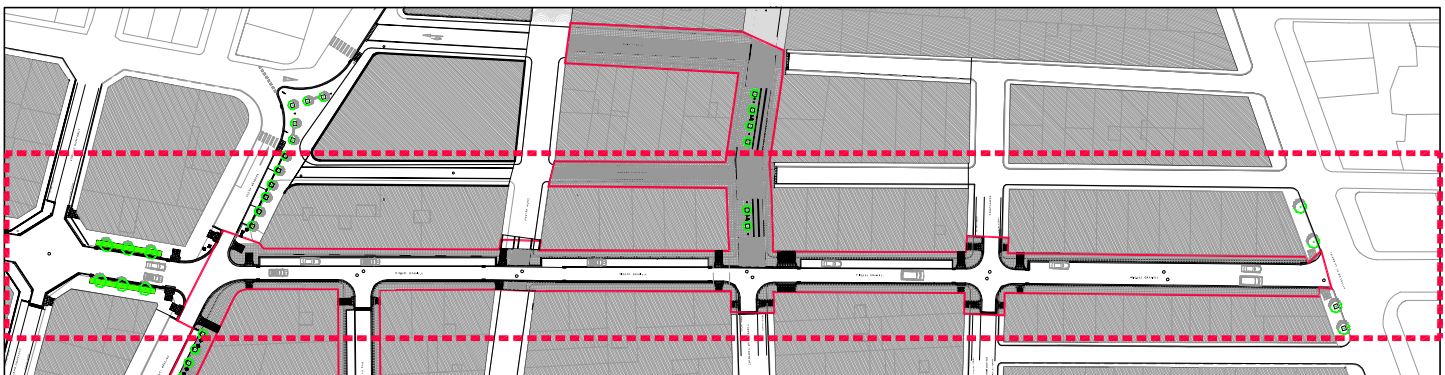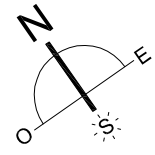



REVISAT	PLANTA GENERAL PROPOSTA	1/200	P03	
MIQUELA FONTANET ARQUITECTE TÈCNIC	PROJECTE BÀSIC I D'EXECUCIÓ, URBANITZACIÓ DEL CARRER MIQUEL GRANELL		Substitueix	Substitueix
JAUME CASTELLVÍ ARQUITECTE MUNICIPAL	AJUNTAMENT D'AMPOSTA		JULIOL 2009 09-002-U-PE	
APROVACIÓ INICIAL	APROVACIÓ PROVISIONAL	APROVACIÓ DEFINITIVA		

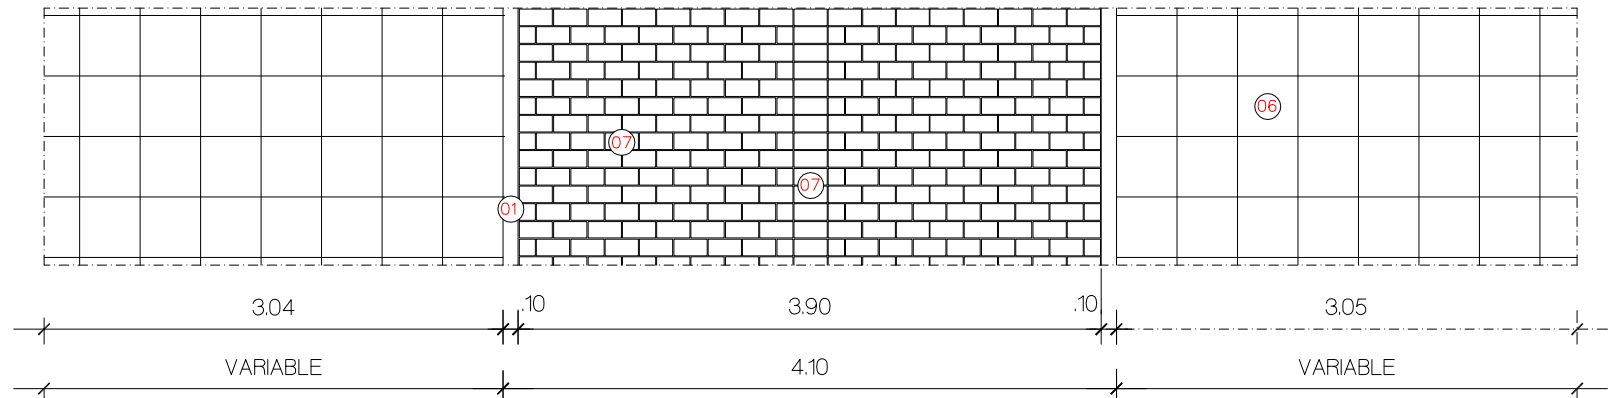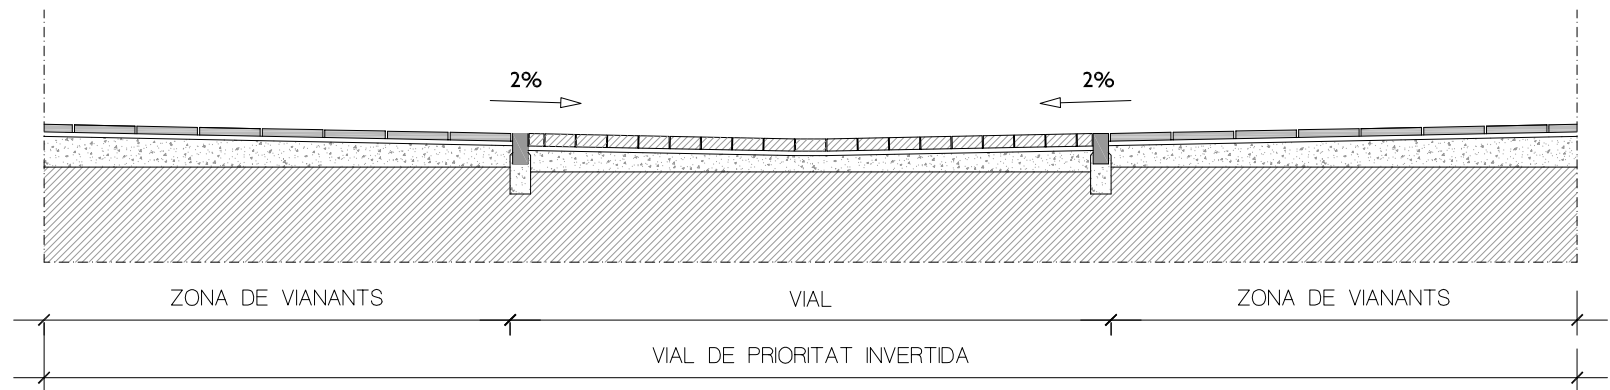

SECCIÓ ROIG I TREIG

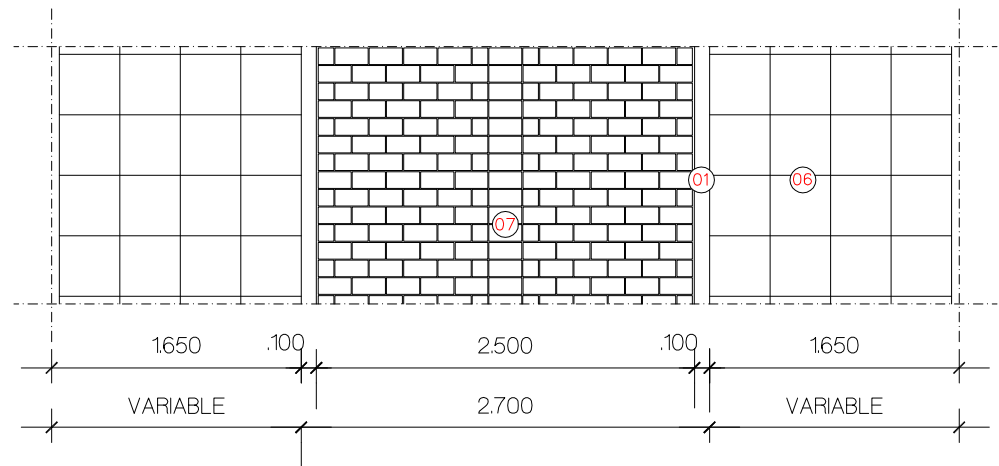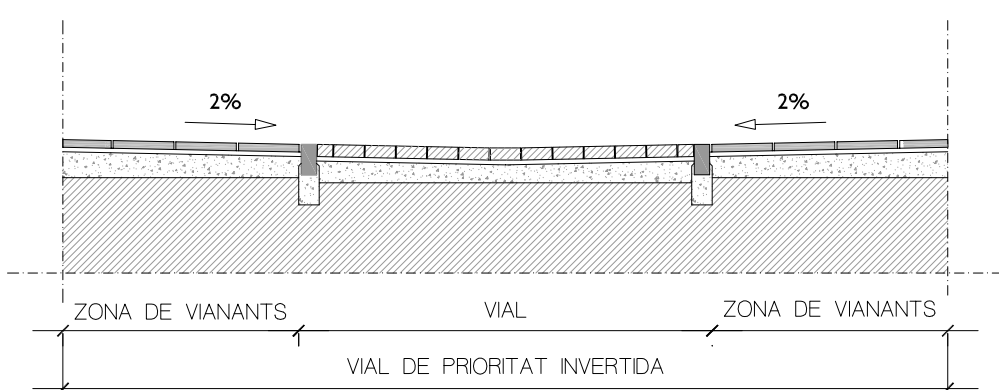

SECCIÓ MESTRE CASANOVA

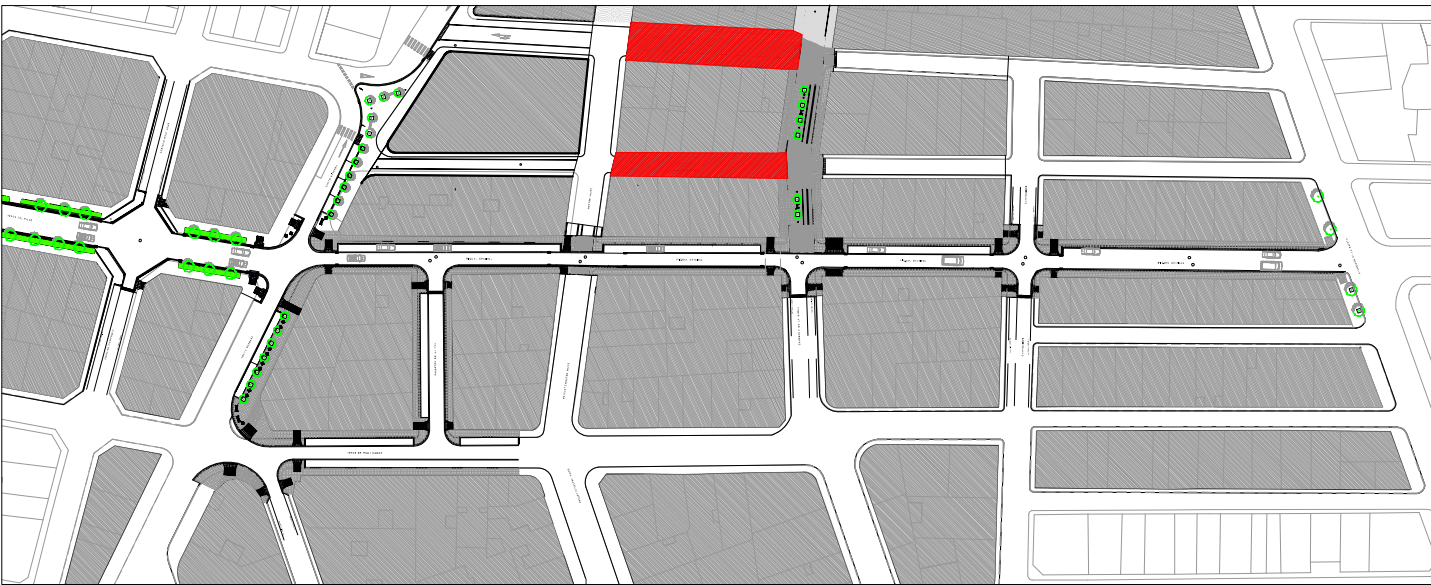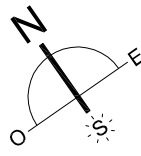

ENLLUMENAT PÚBLIC

MODEL TST-404 / TOPSTREET (CARANDINI)
COLOR NEGRE

DETALL TROBADES PAVIMENT DE LLAMBORDES

EN LES TROBADES DE LES PECES DE LLAMBORDI AMB LIMITS CORBS O EN DIAGONAL, NO S'ADMENTRAN PECES TRIANGULARS NI AMB UNA LONGITUD INFERIOS A 1/3 DE LA PEÇA.

- LLEENDA DE MATERIALS I MOBILIARI
- 01.- VORADA RECTA DE PECES DE FORMIGÓ TIPUS TAILÓ 10 X 20 cm.

02.- PAVIMENT DE TERRATZO TEXTURITZAT DE 20 X 20 X 2,5 cm PER A GUALS.

03.- VORADA REMUNTABLE DE FORMIGÓ PREFABRICAT DE 25 X 25 X 80 cm.

04.- RESTITUCIÓ DE PAVIMENT ASFÀLTIC.

05.- GUAL PEATONAL DE PECES DE TERRATZO (VEURE DETALL).

06.- PAVIMENT DE VORERES.

07.- PAVIMENT CARRIL CIRCULACIÓ RODADA VIAL PRIORITAT INVERTIDA.

08.- SENYALITZACIÓ DEL VIAL.

09.- RIGOLA DE PECES DE CIMENT BLANC DE 20 X 20 X 8 cm.

10.- CANALETA DE FORMIGÓ PREFABRICADA DE 750 X 285 X 280 mm.

11.- REIXA AUTOLÍNEA C-250.

12.- FORMIGÓ D'ANCORATGE H-150.

13.- ARBRE TIPUANA TIPU.

14.- PAVIMENT DE MESCLA BITUMINOSA.



15.- PECES DE GUAL DE FORMIGÓ DE 60 x 40.

16.- BANC SENZILL DE FUSTA DE GUINEA.

17.- PAPERERA DE PLANXA PERFORADA CIRCULAR DE 45 cm DE DIAMETRE .

18.- TAPA ESCOSSEL DE 100 x 100 DE DUES PECES D'ACER GALVANITZAT.

REVISAT		SECCIONS PROPOSTA		1/50		P04	
MIQUELA FONTANET ARQUITECTE TÈCNIC		MESTRE CASANOVA I ROIG I TREIG				Substítueix	
		PROJECTE BÀSIC I D'EXECUCIÓ, URBANITZACIÓ DEL CARRER MIQUEL GRANELL				Substituit	
JAUME CASTELLVÍ ARQUITECTE MUNICIPAL		AJUNTAMENT D'AMPOSTA DEPARTAMENT D'OBRES I URBANISME PLAÇA ESPANYA 24 - TELÈFON 977 701 660 - urb.amposta@ajamell.org				JULIOL 2009 09-002-U-PE	
APROVACIÓ INICIAL		APROVACIÓ PROVISIONAL		APROVACIÓ DEFINITIVA			

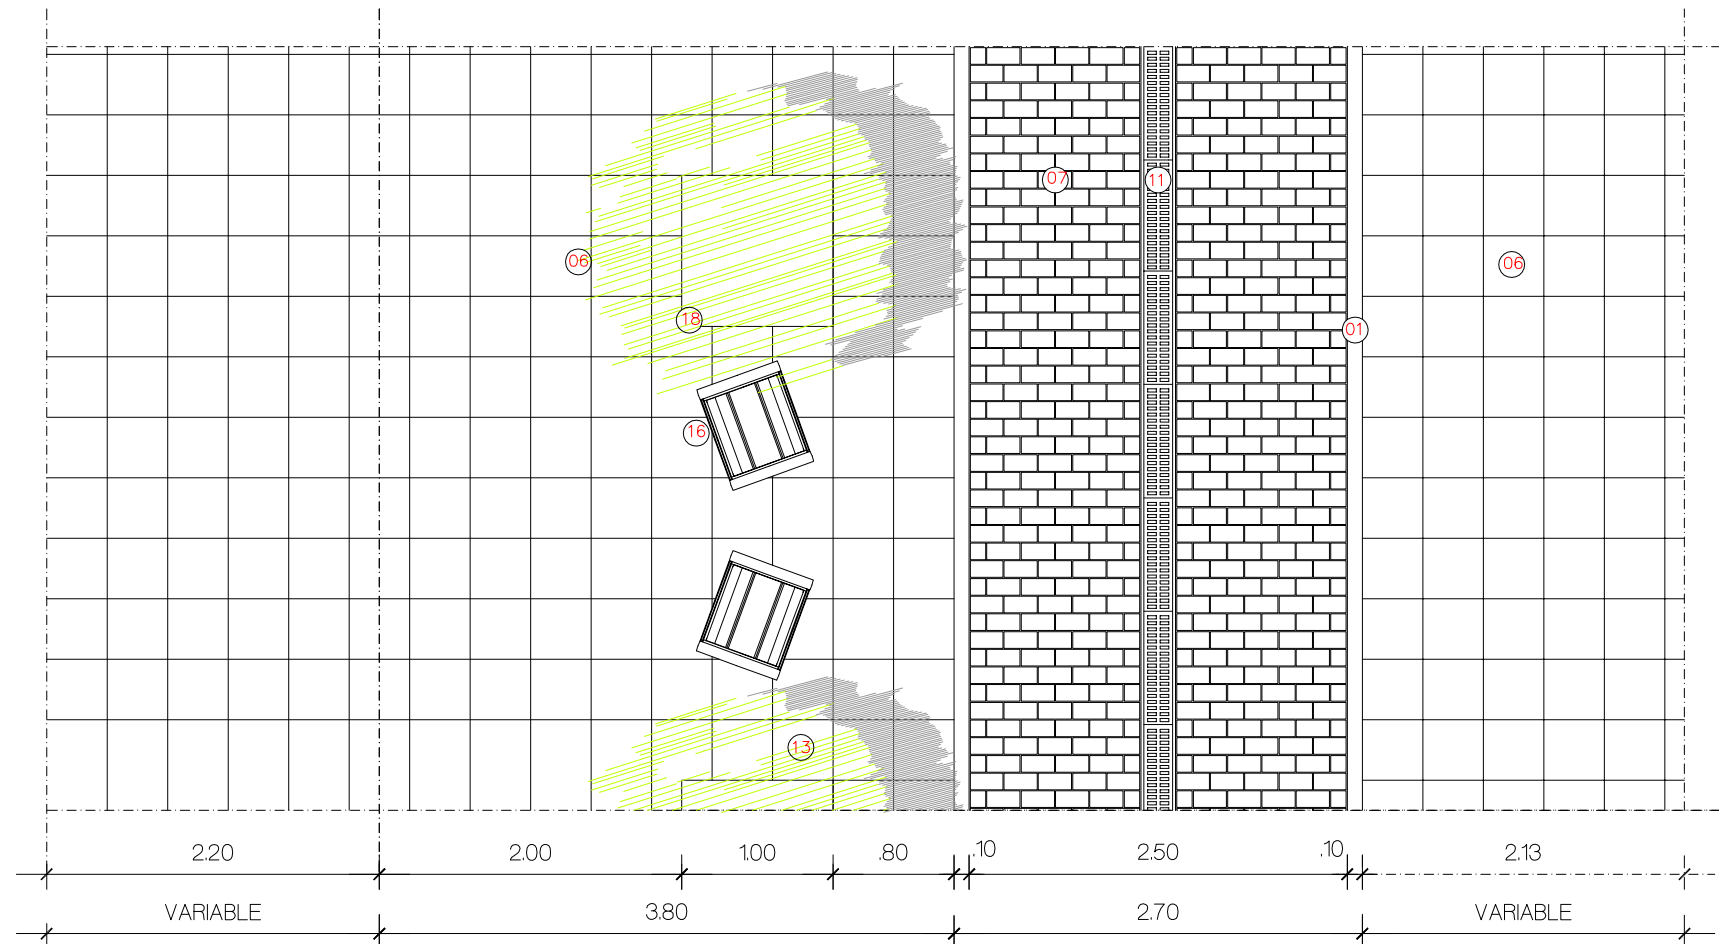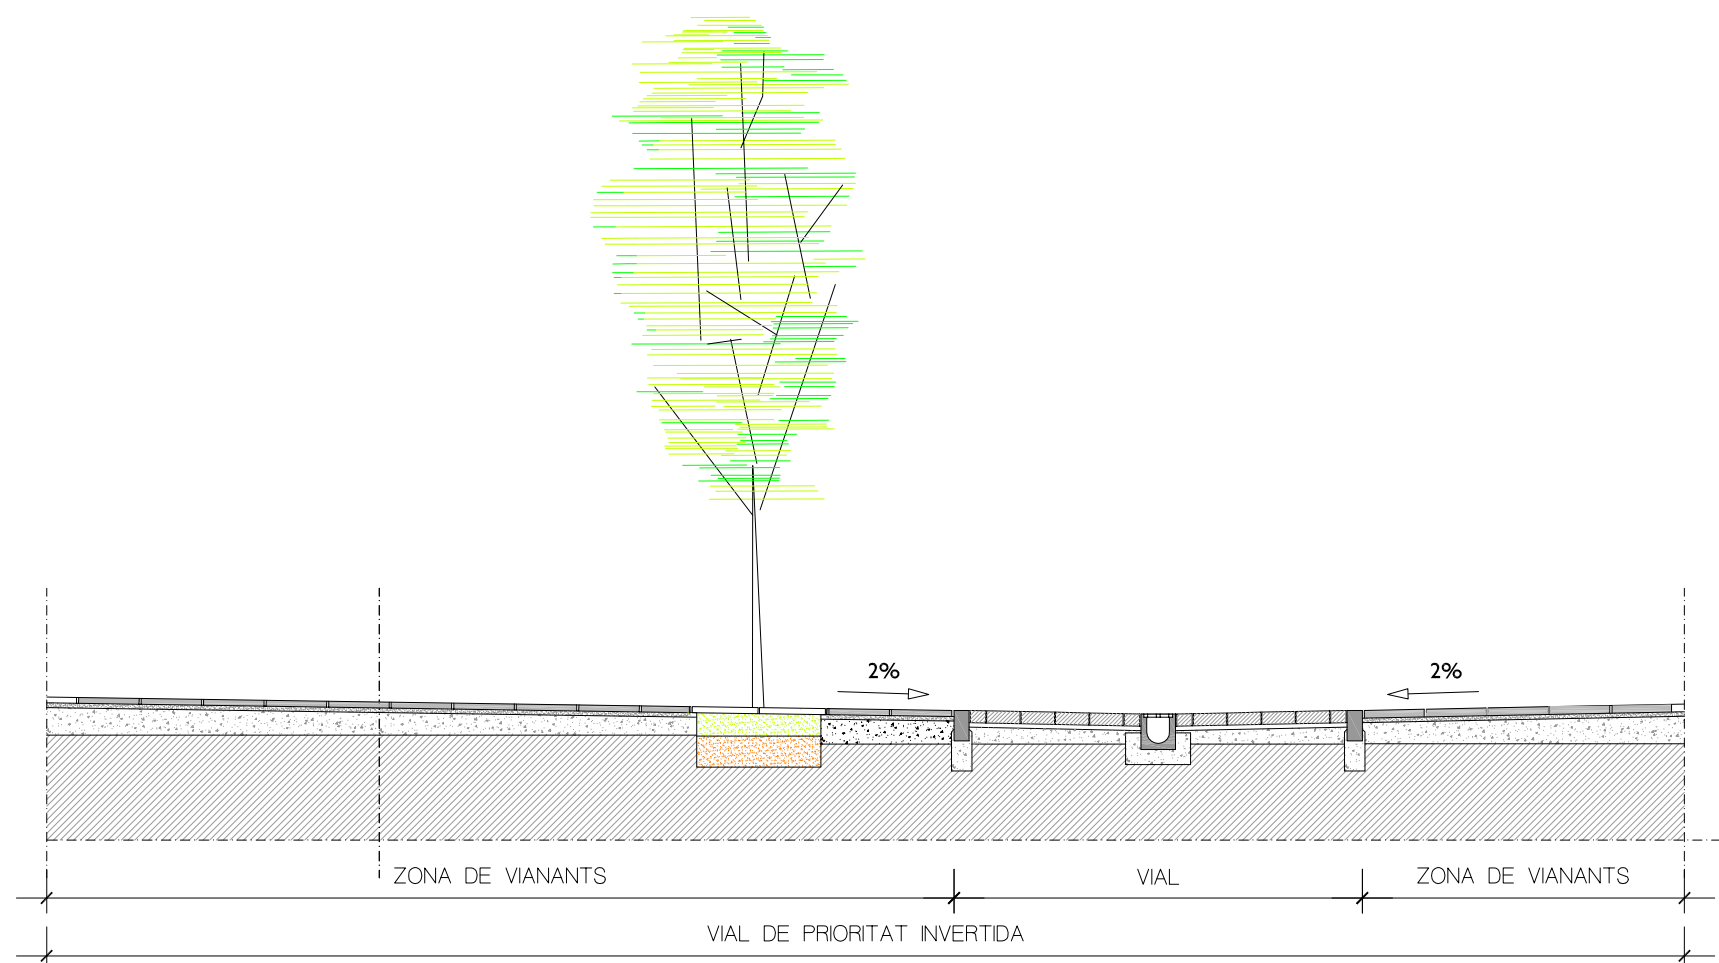

SECCIÓ CALDERON DE LA BARCA

ENLLUMENAT PÚBLIC

MODEL DENVER MAX 2C (CARANDINI)
COLOR ALUMINI PLATA

ESPÈCIE D'ARBAT

Nom: TIPUANA TIPU

Latifoli de fulla persistent

Grandària: 1a


Creixement: RÀPID

Rusticitat: 3 - 4

ESCOSEL METÀL·LIC TIPUS B-TAULAT

PAPERERA CIRCULAR DE 45 cm DE DIÀMETRE DE PLANXA TRABUCABLE

CADIRA FÀBREGAS, TIPUS "C-106" O SIMILAR

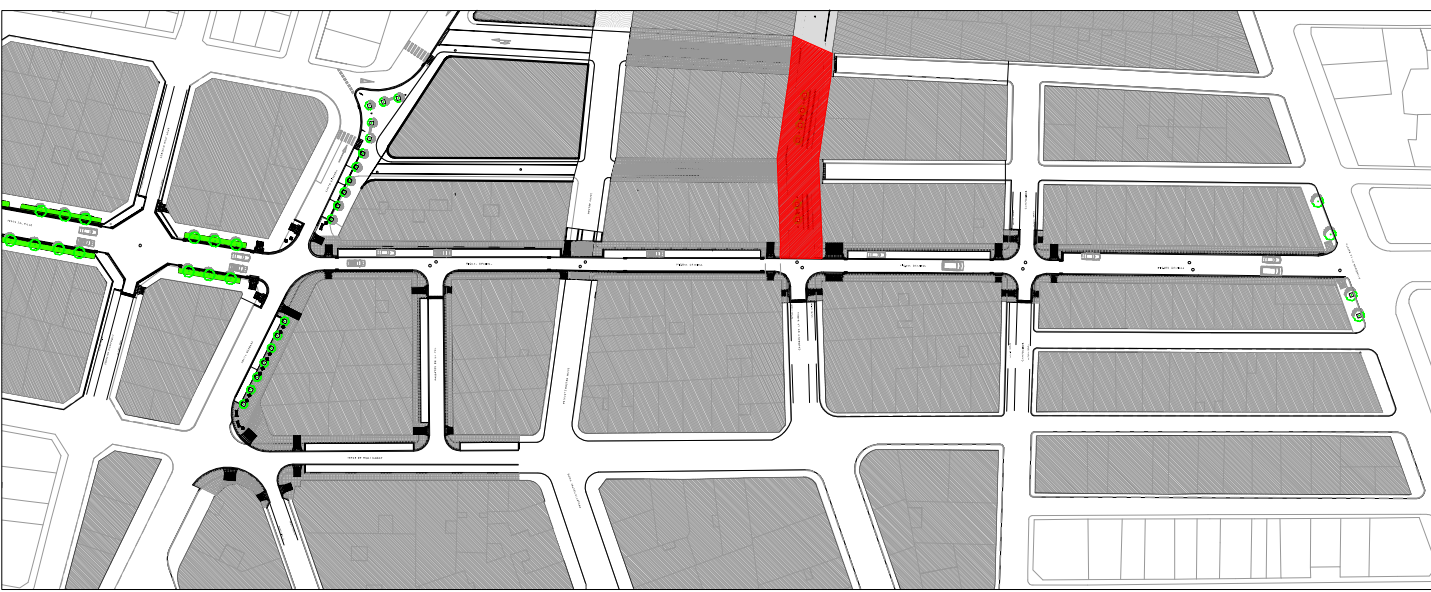

FOTOGRAFIA ACTUAL TRAM URBANITZAT CARRER CALDERON DE LA BARCA

DETALL TROBADES PAVIMENT DE LLAMBORDES

LLEGGENDA DE MATERIALS I MOBILIARI

01.- VORADA RECTA DE PECES DE FORMIGÓ TIPUS TAILÓ 10 X 20 cm.

02.- PAVIMENT DE TERRATZO TEXTURITZAT DE 20 X 20 X 2,5 cm PER A GUALS.

03.- VORADA REMUNTABLE DE FORMIGÓ PREFABRICAT DE 25 X 25 X 80 cm.

04.- RESTITUCIÓ DE PAVIMENT ASFÀLTIC.

05.- GUAL PEATONAL DE PECES DE TERRATZO (VEURE DETALL).

06.- PAVIMENT DE VORERES.

07.- PAVIMENT CARRIL CIRCULACIÓ RODADA VIAL PRIORITAT INVERTIDA.

08.- SENYALITZACIÓ DEL VIAL.

09.- RIGOLA DE PECES DE CIMENT BLANC DE 20 X 20 X 8 cm.

10.- CANALETA DE FORMIGÓ PREFABRICADA DE 750 X 285 X 280 mm.

11.- REIXA AUTOLÍNEA C-250.

12.- FORMIGÓ D'ANCORATGE H-150.

13.- ARBRE TIPUANA TIPU.

14.- PAVIMENT DE MESCLA BITUMINOSA.

15.- PECES DE GUAL DE FORMIGÓ DE 60 X 40.

16.- BANC SENZILL DE FUSTA DE GUINEA.

17.- PAPERERA DE PLANXA PERFORADA CIRCULAR DE 45 cm DE DIÀMETRE.

18.- TAPA ESCOSSEL DE 100 X 100 DE DUES PECES D'ACER GALVANITZAT.

REVISAT

MIQUELA FONTANET
ARQUITECTE TÈCNIC

JAUME CASTELLVÍ
ARQUITECTE MUNICIPAL

SECCIONS PROPOSTA

CALDERON DE LA BARCA

PROJECTE BÀSIC I D'EXECUCIÓ, URBANITZACIÓ DEL CARRER MIQUEL GRANELL

1/50

APROVACIÓ INICIAL

APROVACIÓ PROVISIONAL

APROVACIÓ DEFINITIVA



P05

Substitueix

Substituit


JULIOL 2009

09-002-U-PE

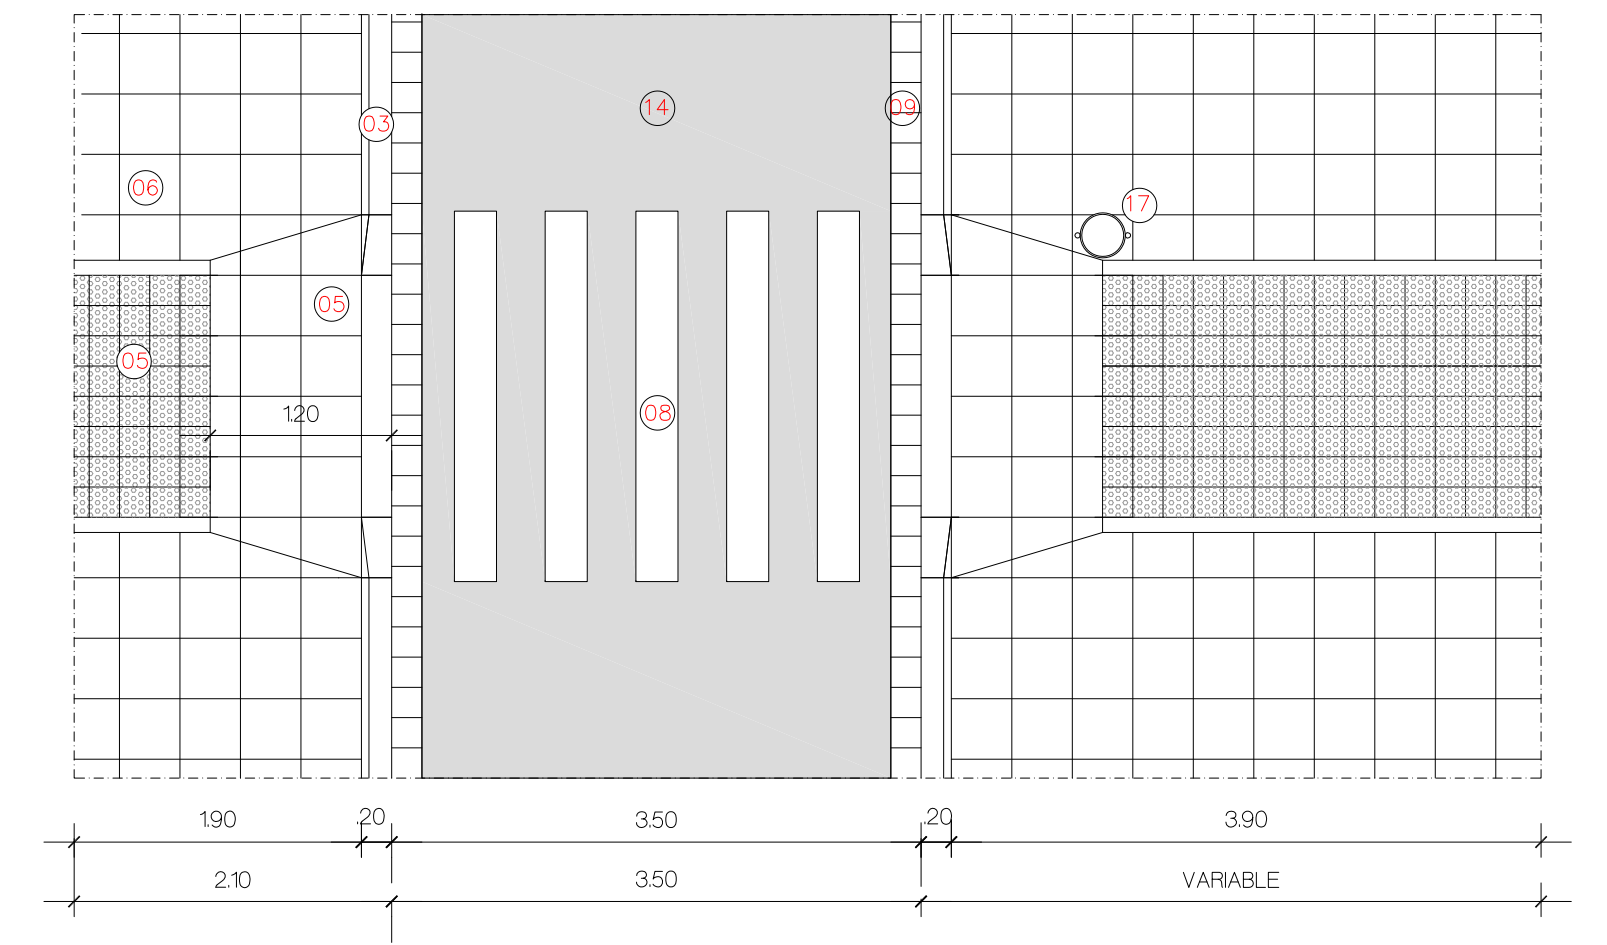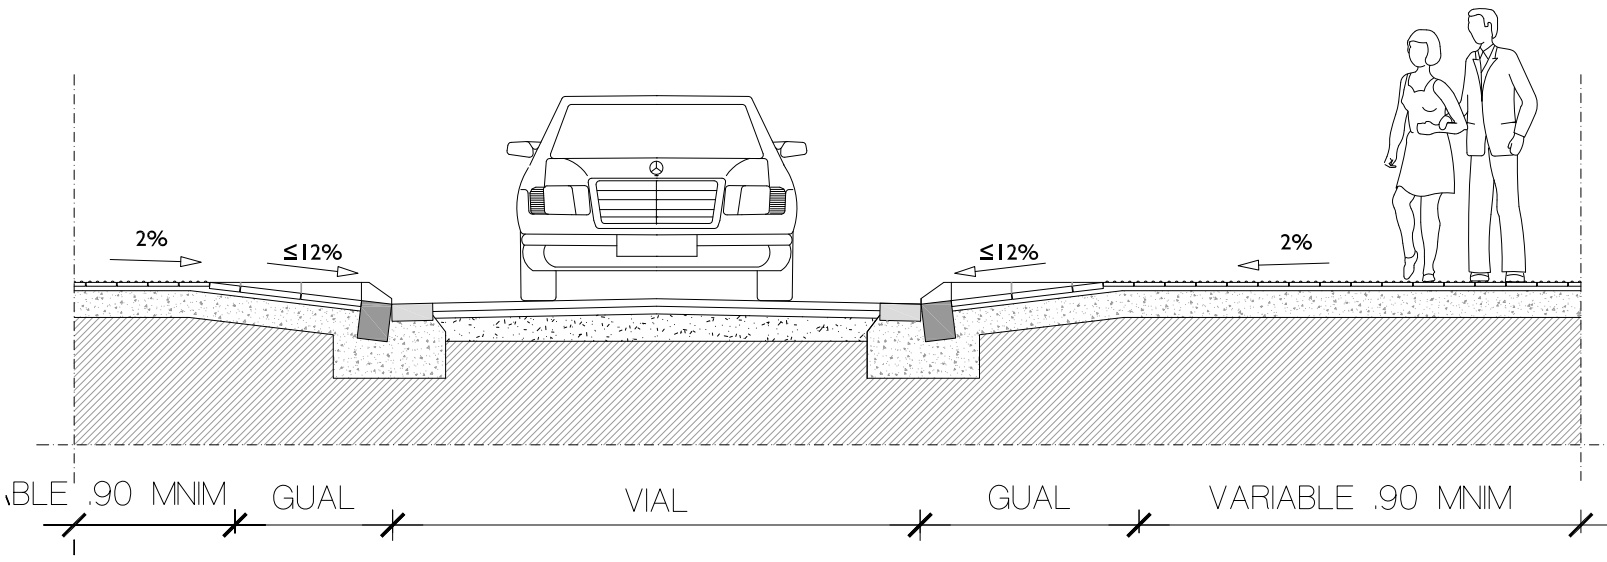

SECCIÓ PAS DE VIANANTS

CADIRA FÁBREGAS, TIPUS "C-106 " O SIMILAR

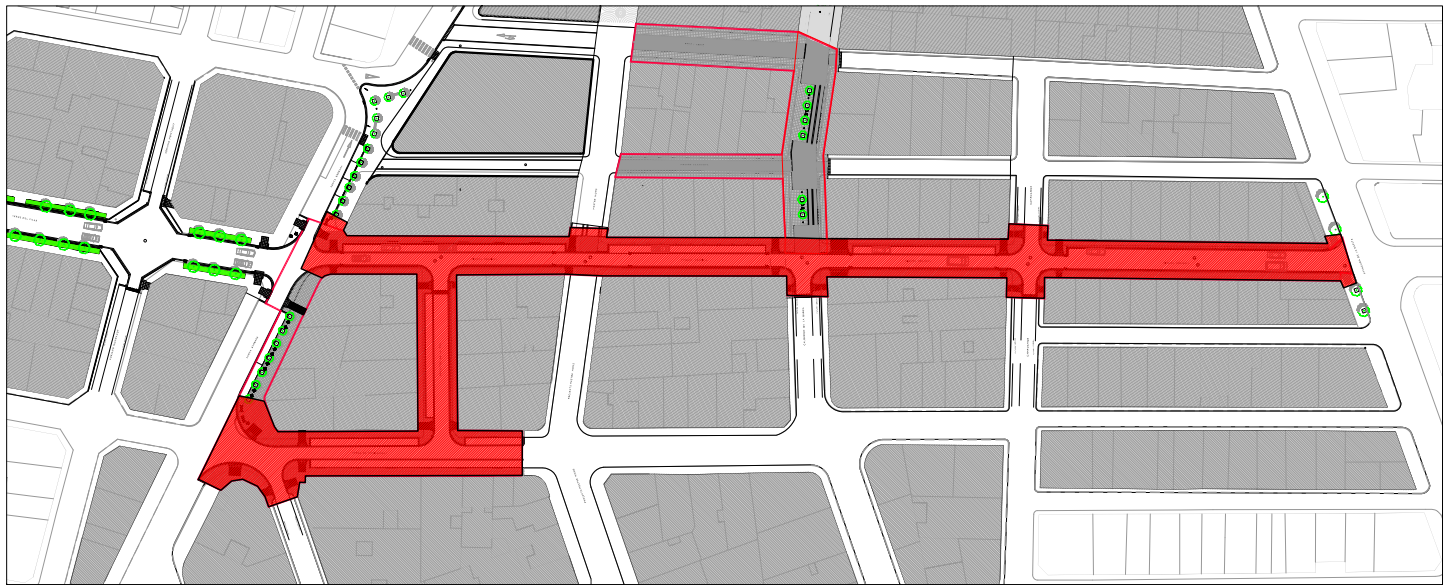

PAPERERA CIRCULAR DE 45 cm DE DIÀMETRE DE PLANXA TRABUCABLE

DETALL GUAL VIANANTS





SECCIÓ GUAL VIANANTS

LLEENDA DE MATERIALS I MOBILIARI

01.- VORADA RECTA DE PECES DE FORMIGÓ TIPUS TAULÓ 10 X 20 cm.
02.- PAVIMENT DE TERRATZO TEXTURITZAT DE 20 X 20 X 2,5 cm PER A GUALS.
03.- VORADA REMUNTABLE DE FORMIGÓ PREFABRICAT DE 25 X 25 X 80 Cm.
04.- RESTITUCIÓ DE PAVIMENT ASFÀLTIC.
05.- GUAL PEATONAL DE PECES DE TERRATZO (VEURE DETALL).
06.- PAVIMENT DE VORERES.
- PAVIMENT DE TERRATZO ACABAT GRANELLÓS DE 40 X 40 X 4 cm.
- MORTER DE CIMENT .
- BASE DE FORMIGÓ .
07.- PAVIMENT CARRIL CIRCULACIÓ RODADA VIAL PRIORITAT INVERTIDA..
- LLAMBORDINS DE FORMIGÓ DE 20 x 10 x 8 cm.
- MORTER DE CIMENT + BEURADA DE CIMENT.
- BASE DE FORMIGÓ .

08.- SENYALITZACIÓ DEL VIAL.
09.- RIGOLA DE PECES DE CIMENT BLANC DE 20 X 20 X 8 cm.
10.- CANALETA DE FORMIGÓ PREFABRICADA DE 750 x 285 x 280 mm.
11.- REIXA AUTOLÍNEA C-250.
12.- FORMIGÓ D'ANCORATGE H-150.
13.- ARBRE TIPUANA TIPU.
14.- PAVIMENT DE MESCLA BITUMINOSA.
15.- PECES DE GUAL DE FORMIGÓ DE 60 x 40.
16.- BANC SENZILL DE FUSTA DE GUINEA.
17.- PAPERERA DE PLANXA PERFORADA CIRCULAR DE 45 cm DE DIÀMETRE .
18.- TAPA ESCOSSEL DE 100 x 100 DE DUES PECES D'ACER GALVANITZAT.

REVISAT	SECCIONS PROPOSTA		1/50	P06	
MIQUELA FONTANET ARQUITECTE TÈCNIC	CARRIL + GUAL PEATONAL				
JAUME CASTELLVÍ ARQUITECTE MUNICIPAL	PROJECTE BÀSIC I D'EXECUCIÓ, URBANITZACIÓ DEL CARRER MIQUEL GRANELL			Substítueix	Substituit
	 AJUNTAMENT D'AMPOSTA DEPARTAMENT D'OBRES I URBANISME PLAÇA ESPANYA 2-4 - TELÈFON 977 701 660 - urb.amposta@altanet.org			JULIOL 2009 09-002-U-PE	
APROVACIÓ INICIAL		APROVACIÓ PROVISIONAL		APROVACIÓ DEFINITIVA	

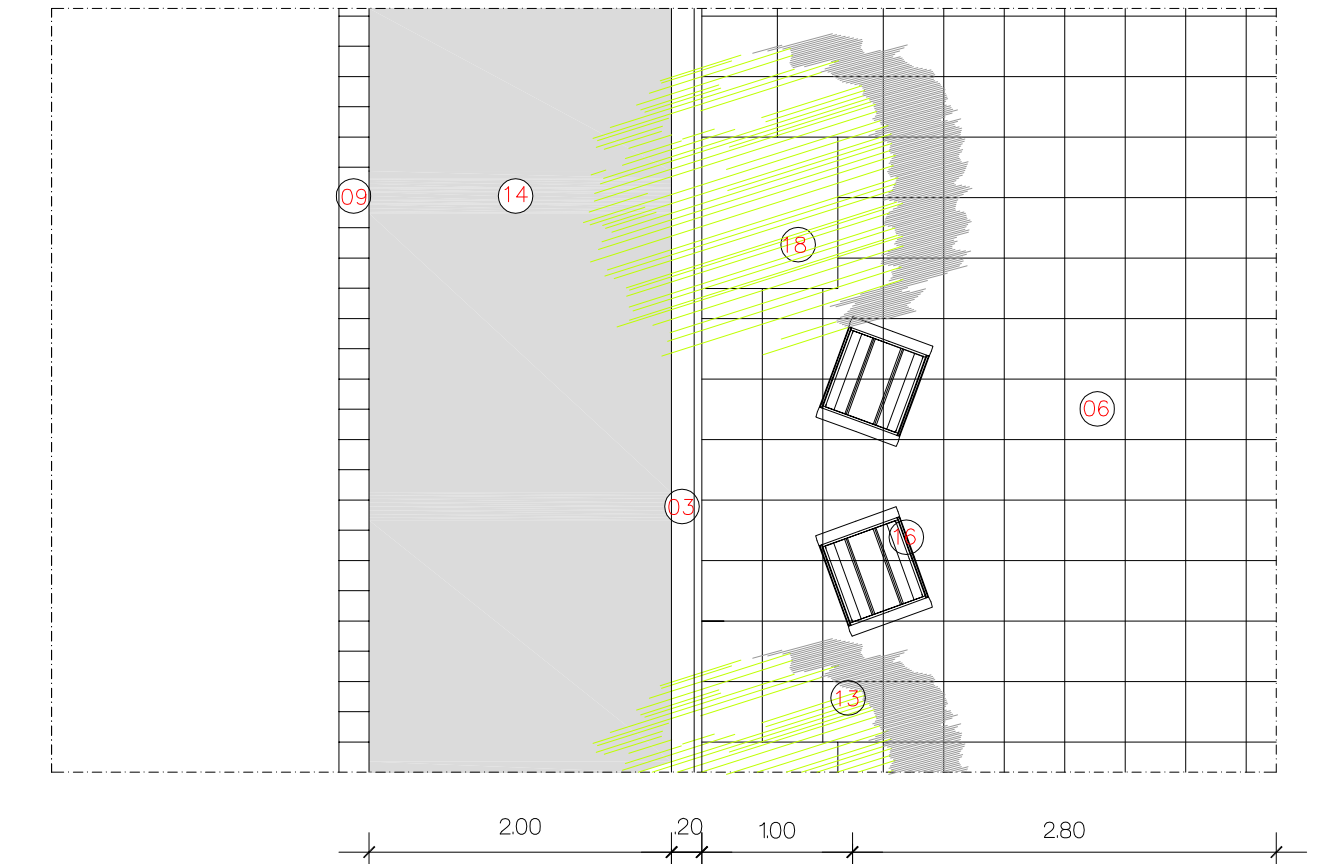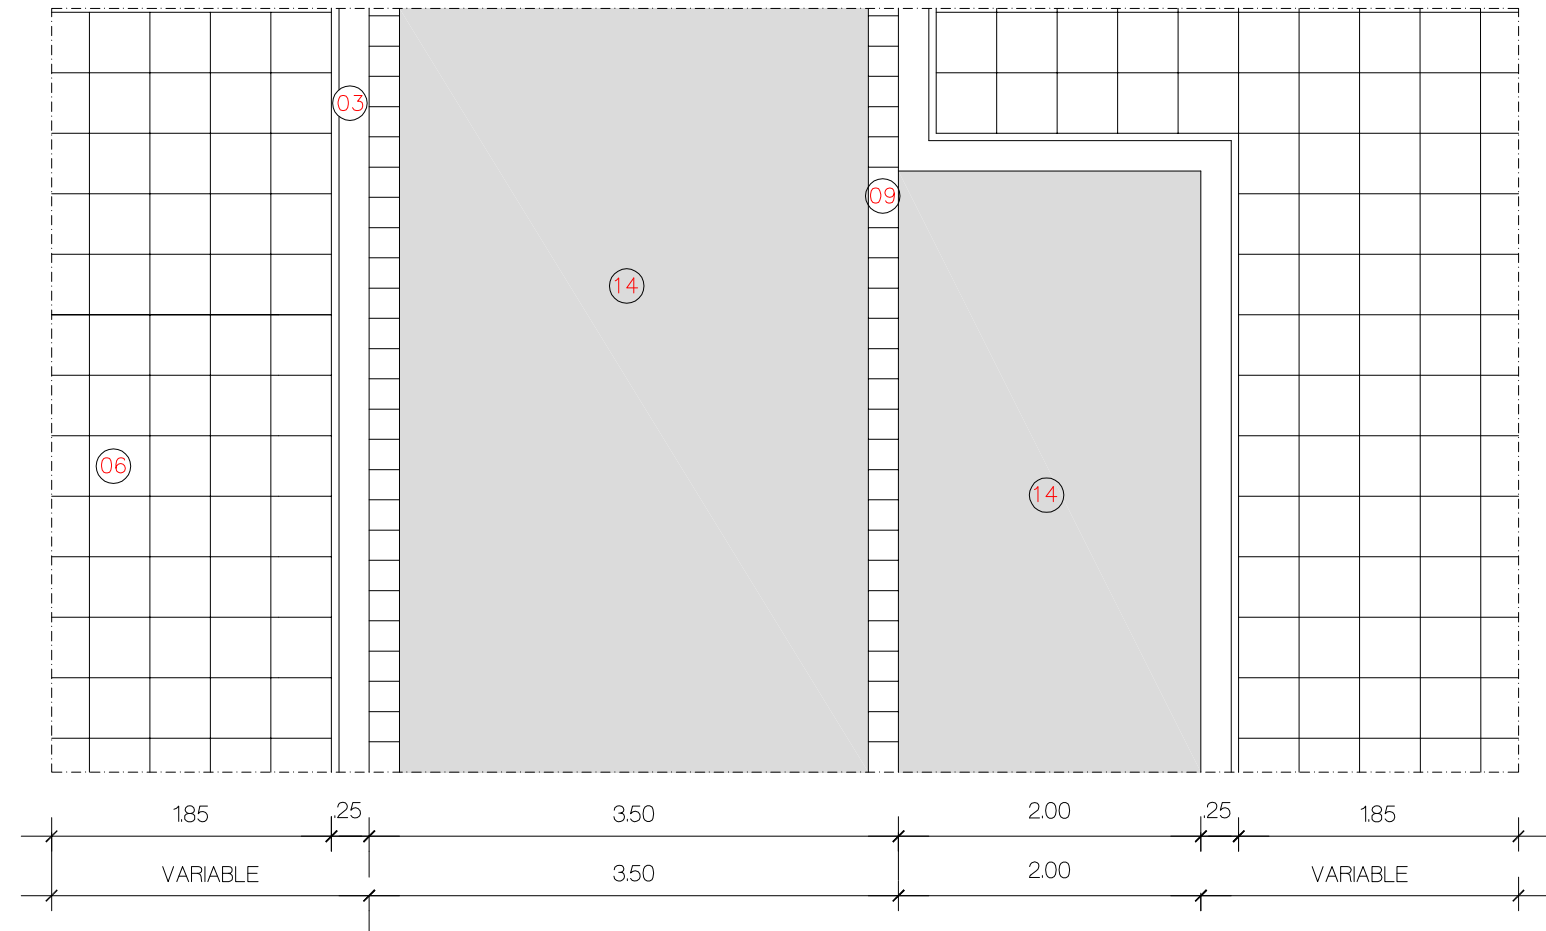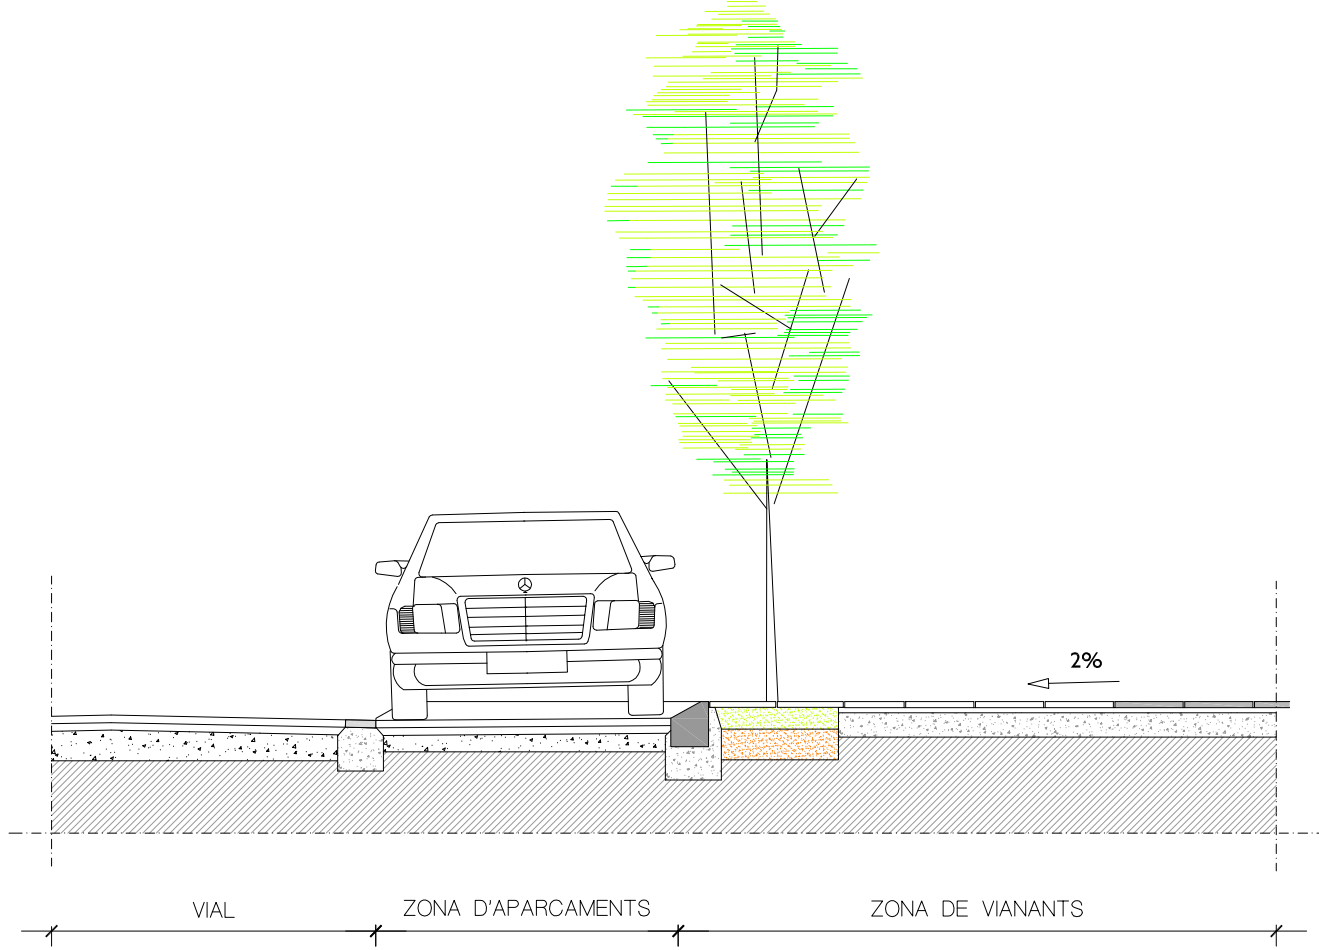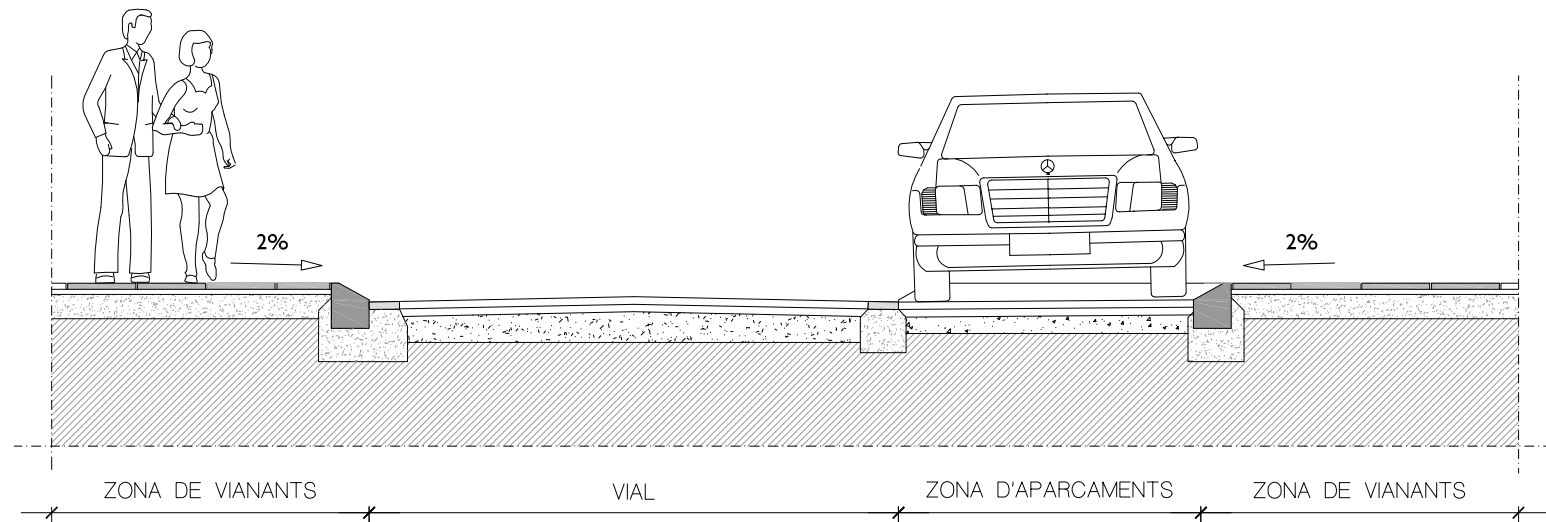

SECCIÓ TIPUS APARCAMENT

SECCIÓ VORERA AVINGUDA SANTA BÀRBARA

ENLLUMENAT PÚBLIC
AVINGUDA SANTA BÀRBARA

COMBINACIÓ MODEL QSA-5 I DQR-500/AP (CARANDINI)

ENLLUMENAT PÚBLIC
MIQUEL GRANELL


MODEL QSA-5 (CARANDINI)

ENLLUMENAT PÚBLIC
PASSATGE DE LA PAU

MODEL DENVER POLE (CARANDINI)

PAPERERA CIRCULAR DE 45 cm DE DIÀMETRE DE PLANXA TRABUCABLE

CADIRA FÀBREGAS, TIPUS "C-106" O SIMILAR

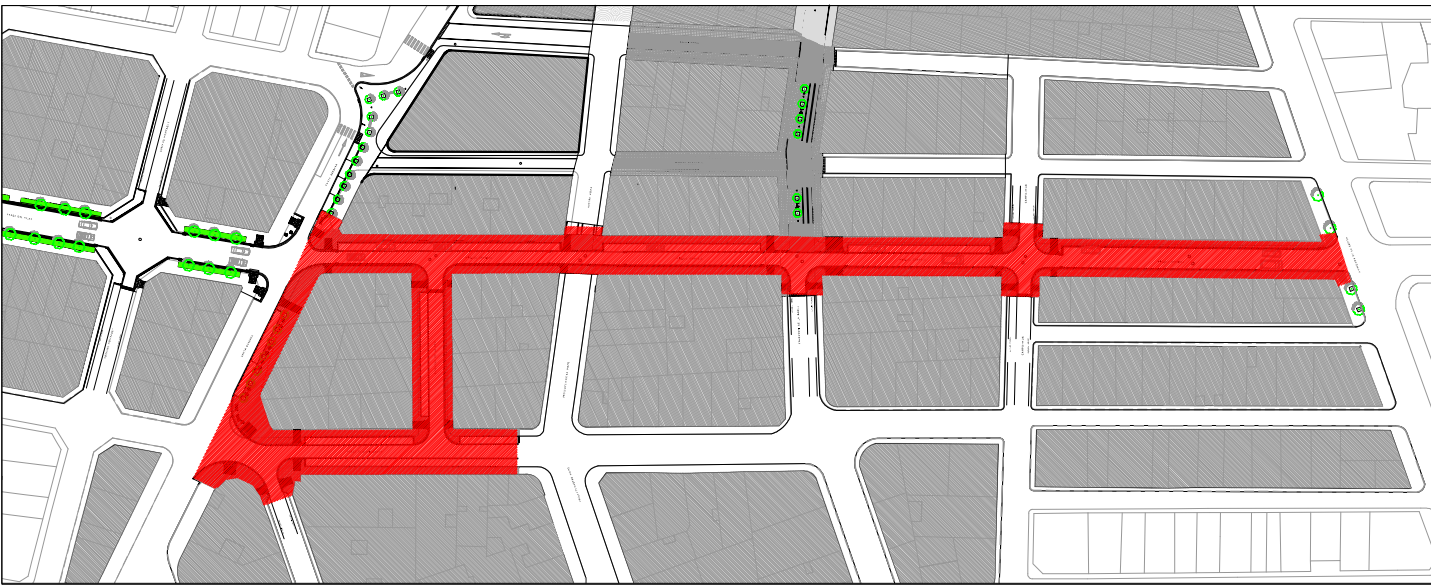

ESPÈCIE D'ARBRAT

Nom: TIPUANA TIPU

Latfoli de fulla persistent

Grandària: 1a

Creixement: RÀPID


Rusticitat: 3 - 4

ESCOSEL METÀL·LIC TIPUS B-TAULAT


LLEENDA DE MATERIALS I MOBILIARI

- 01.- VORADA RECTA DE PECES DE FORMIGÓ TIPUS TAUJÓ 10 X 20 cm.
- 02.- PAVIMENT DE TERRATZO TEXTURITZAT DE 20 X 20 X 2,5 cm PER A GUALS.
- 03.- VORADA REMUNTABLE DE FORMIGÓ PREFABRICAT DE 25 X 25 X 80 cm.
- 04.- RESTITUCIÓ DE PAVIMENT ASFÀLTIC.
- 05.- GUAL PEATONAL DE PECES DE TERRATZO (VEURE DETALL).
- 06.- PAVIMENT DE VORERES.
- 07.- PAVIMENT CARRIL CIRCULACIÓ RODADA VIAL PRIORITAT INVERTIDA.
- 08.- SENYALITZACIÓ DEL VIAL.
- 09.- RIGOLA DE PECES DE CIMENT BLANC DE 20 X 20 X 8 cm.
- 10.- CANALETA DE FORMIGÓ PREFABRICADA DE 750 X 285 X 280 mm.
- 11.- REIXA AUTOLÍNEA C-250.
- 12.- FORMIGÓ D'ANCORATGE H-150.
- 13.- ARBRE TIPUANA TIPU.
- 14.- PAVIMENT DE MESCLA BITUMINOSA.
- 15.- PECES DE GUAL DE FORMIGÓ DE 60 X 40.
- 16.- BANC SENZILL DE FUSTA DE GUINEA.
- 17.- PAPERERA DE PLANXA PERFORADA CIRCULAR DE 45 cm DE DIÀMETRE.
- 18.- TAPA ESCOSEL DE 100 X 100 DE DUES PECES D'ACER GALVANITZAT.

REVISAT	SECCIONS PROPOSTA	1/50	P07	
MIQUELA FONTANET ARQUITECTE TÈCNIC	CARRIL + APARCAMENT			
JAUME CASTELLVÍ ARQUITECTE MUNICIPAL	PROJECTE BÀSIC I D'EXECUCIÓ, URBANITZACIÓ DEL CARRER MIQUEL GRANELL		Substitueix	Substituit
	AJUNTAMENT D'AMPOSTA		JULIOL 2009 09-002-U-PE	
APROVACIÓ INICIAL	APROVACIÓ PROVISIONAL	APROVACIÓ DEFINITIVA		

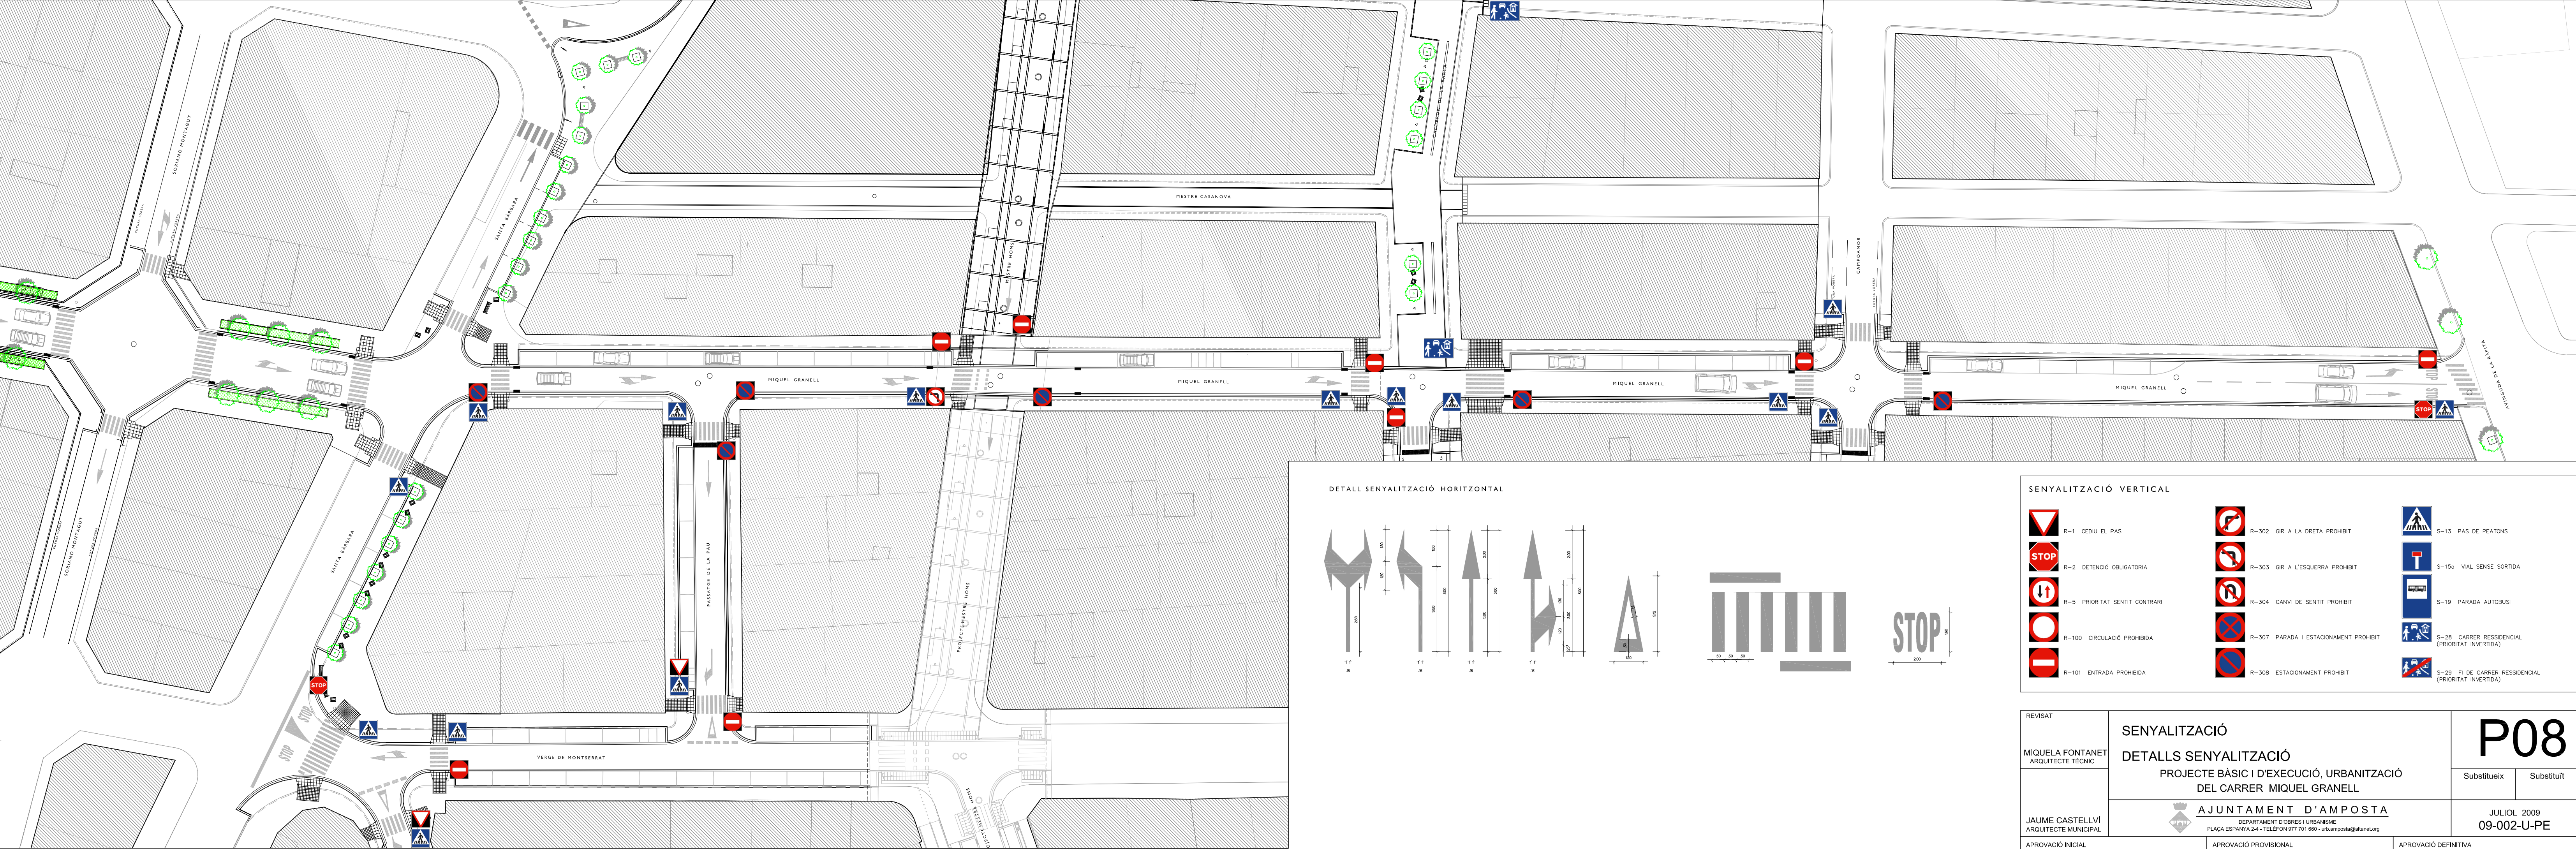

DETALL SENYALITZACIÓ HORIZONTAL

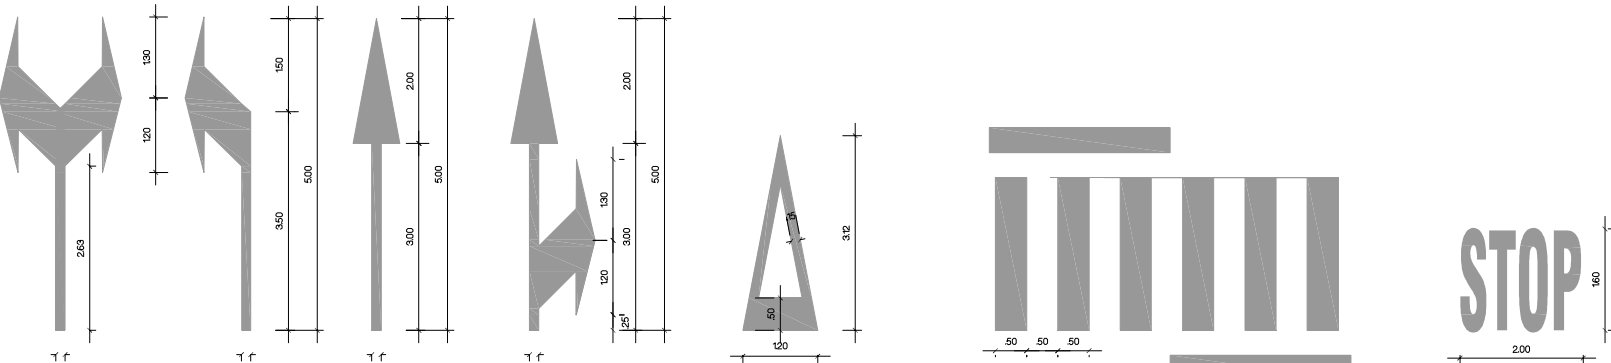

SENYALITZACIÓ VERTICAL

REVISAT	SENYALITZACIÓ DETALLS SENYALITZACIÓ PROJECTE BÀSIC I D'EXECUCIÓ, URBANITZACIÓ DEL CARRER MIQUEL GRANELL	P08	
MIQUELA FONTANET ARQUITECTE TÈCNIC		Substitueix	Substituint
JAUME CASTELLVÍ ARQUITECTE MUNICIPAL	AJUNTAMENT D'AMPOSTA DEPARTAMENT D'OBRES I URBANISME PLAÇA ESPANYA 2-4 - TELÈFON 977 701 660 - urb.amposta@altanet.org	JULIOL 2009 09-002-U-PE	
APROVACIÓ INICIAL		APROVACIÓ PROVISIONAL	APROVACIÓ DEFINITIVA