




1 COBERTA INCLINADA AMB ALERO

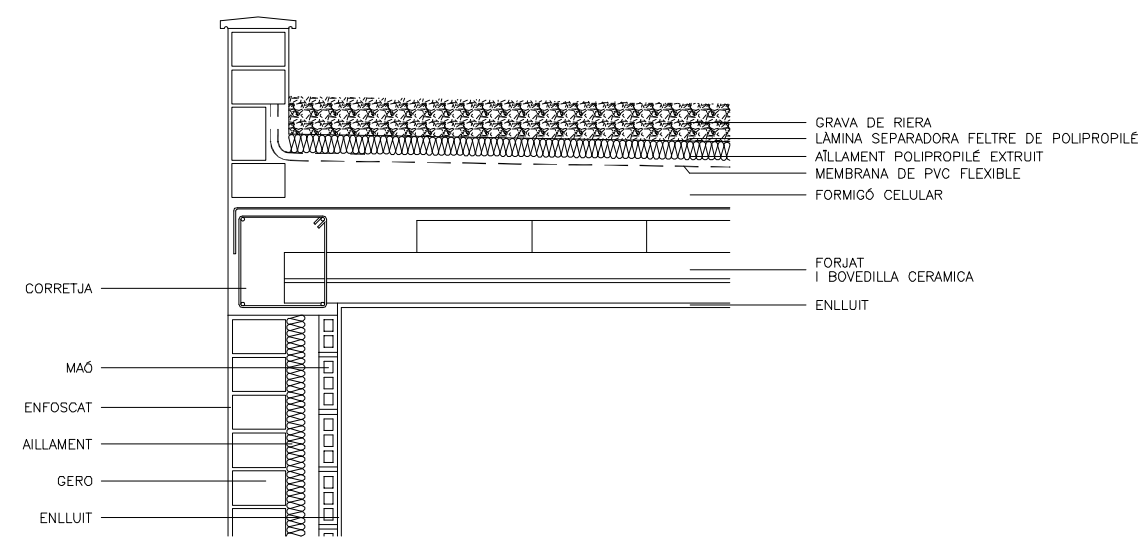

3 COBERTA INVERTIDA PLANA NO TRANSITABLE

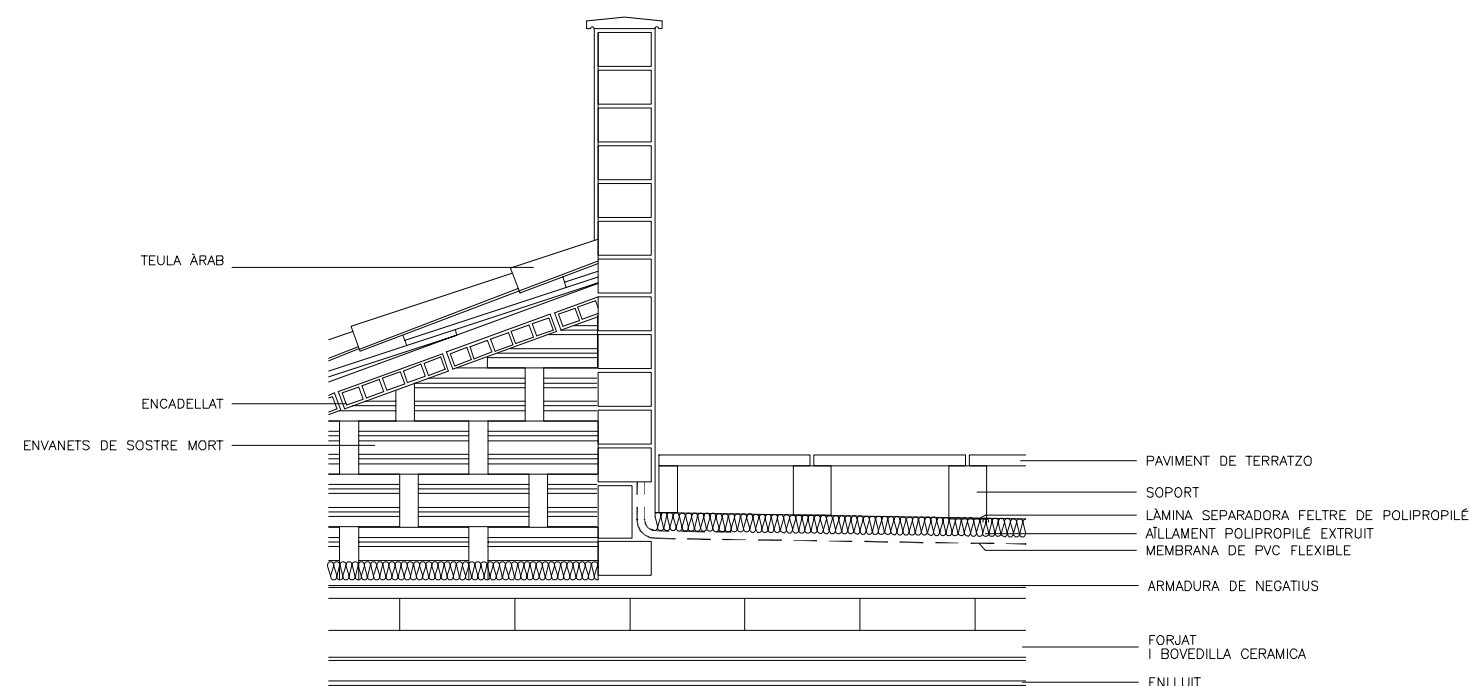

2 COBERTA INVERTIDA PLANA TRANSITABLE

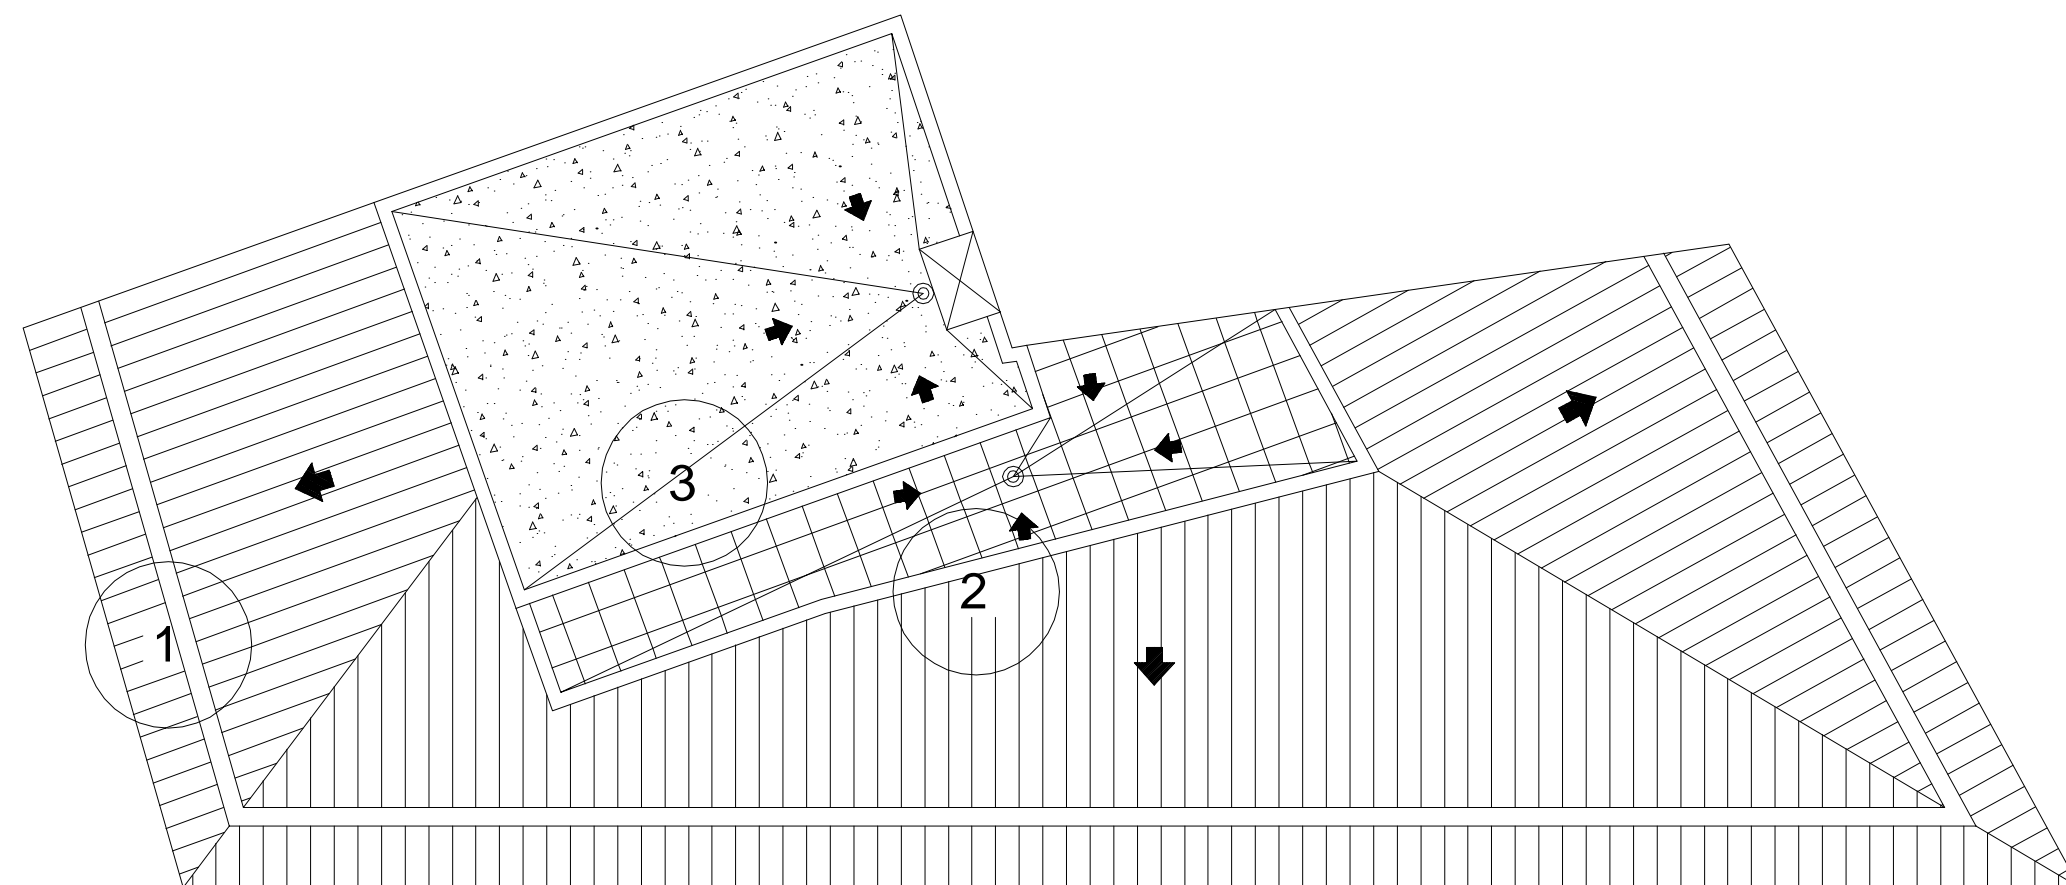

ELS SERVEIS TÈCNICS MUNICIPALS	FEBRER DEL 2004	AJUNTAMENT D'AMPOSTA		EM-PE-03	Plànol	
		EDIFICI MUNICIPAL A LA PLAÇA ESPANYA D'AMPOSTA			P-07	
		Plànol	DETALLS DE LES COBERTES		Escola	1:20