





LLEGGENDA ELECTRICITAT	
Símbol	Descripció
	Quadre General de Protecció
	Interruptor bipolar
	Comutador
	Regulador fluxe
	Endoll bipolar amb presa de terra
	Endoll tripolar amb presa de terra
	Endoll bipolar amb P.T. estanc
	Endoll tripolar amb P.T. estanc
	Presa de telèfon
	Presa de televisió

LLEGGENDA IL·LUMINACIÓ	
Símbol	Descripció
	Aplíc sostre 60 w
	Aplíc paret 60 w
	Focus exterior 150 w
	Ull de bou 50 w
	Plafó empotrat 4x18 w
	Plafó empotrat 2x36 w
	Downlight 2x26 w
	Enllumenat d'emergència


ELECTRICITAT		ESCALA 1/50	PI02	
PLANTA PRIMERA				
PROJECTE D'EXECUCIÓ		Substítueix		Substituir
CENTRE DE TECNIFICACIÓ CLUB DE REM		AJUNTAMENT D'AMPOSTA		MARÇ 2008
J.CARLES GONZÁLEZ		DEPARTAMENT D'OBRES I URBANISME		06-019-E-PE
PLAÇA ESPANYA 24 - TELÈFON 977 701 690 - urbane@amposta.cat		APROVACIÓ PROVISIONAL		APROVACIÓ DEFINITIVA
APROVACIÓ INICIAL		Y:\Projeccions\2008\0019_E CLUB DE REM\0019_E_FE CLUB DE REM\0019_E_FE_INSTRALACIONES\4a_mnt INSTALACIONES.dwg		

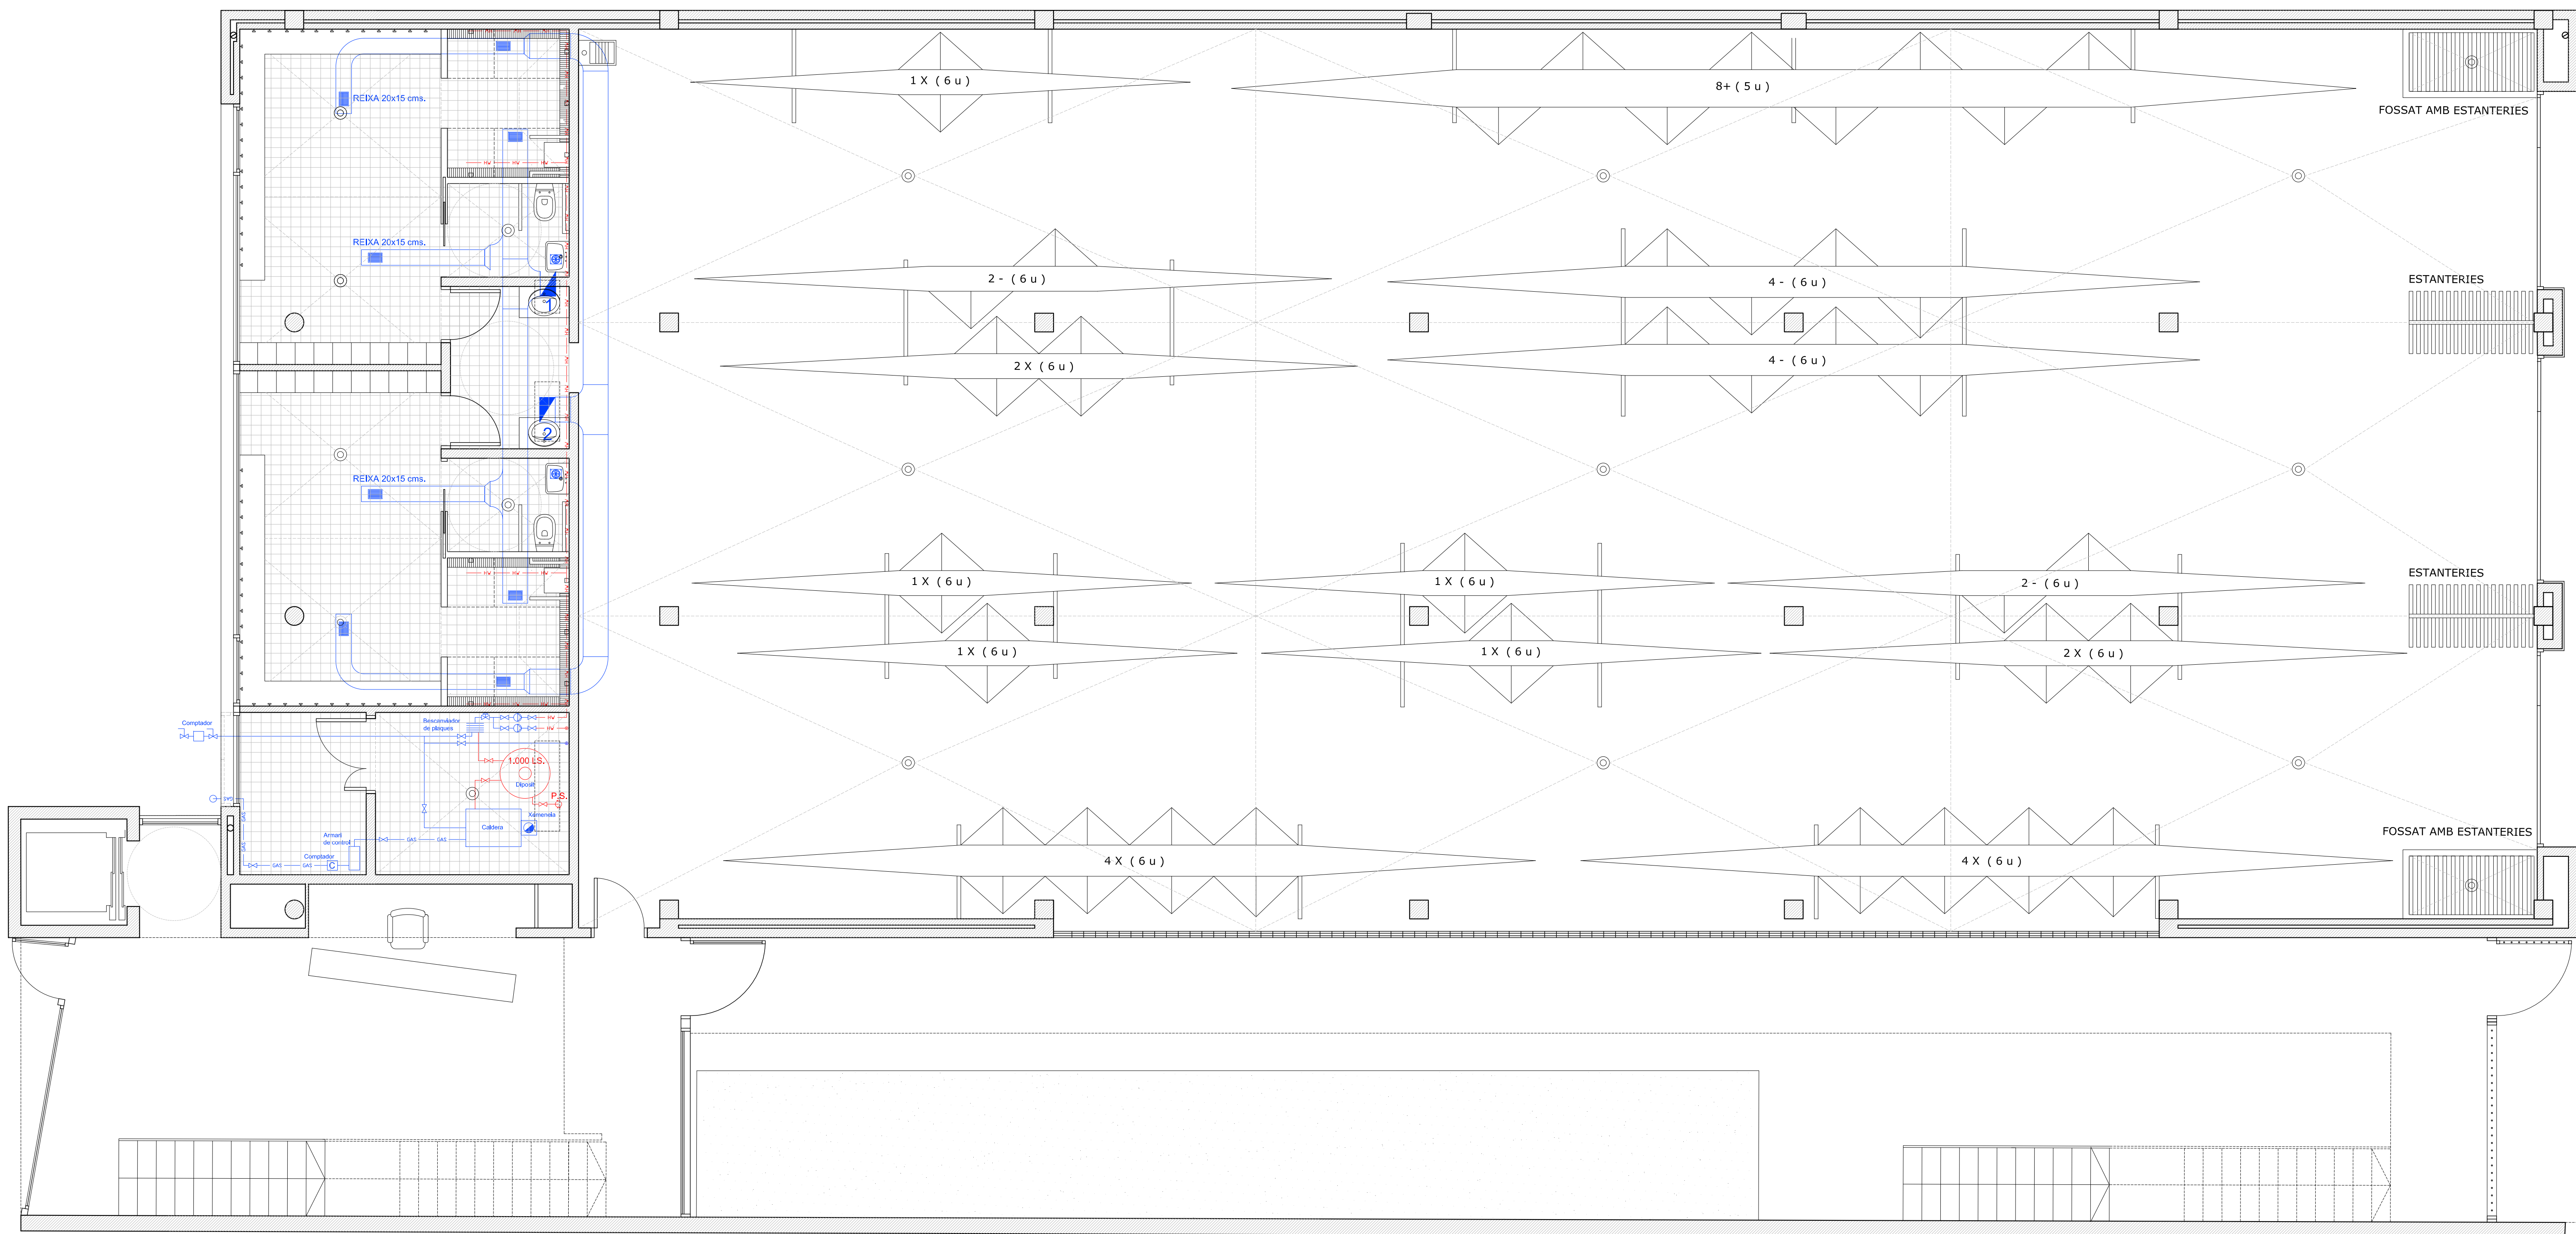



LLEGGENDA CLIMATITZACIÓ I VENTILACIÓ			
Símbol	Descripció	Símbol	Descripció
	Climatitzador SPLIT sostre		SHUNT lavabo sostre
	Climatitzador SPLIT paret		Ventilador helicoidal paret
	Evaporador horitzontal		Ventilador helicoidal sostre
	Evaporador vertical		Ventilador radial
	Difusor cilíndric		Reika impulsió/aspiració

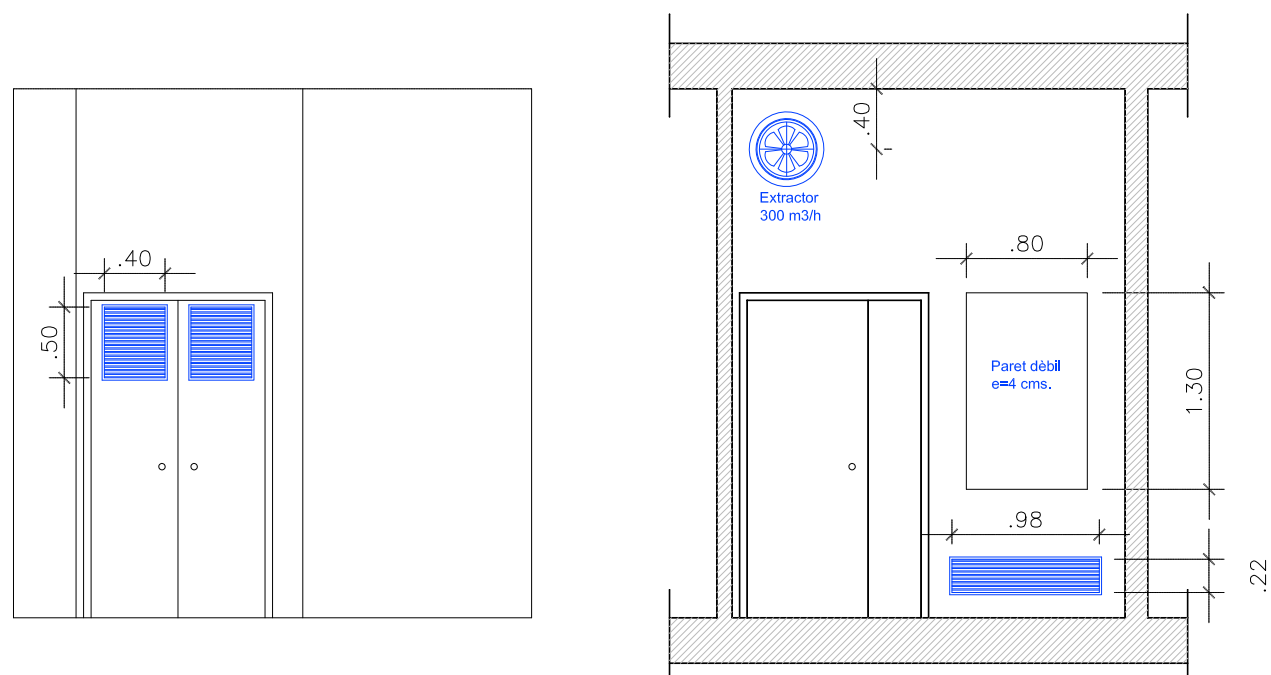


	CLIMATITZACIÓ, VENTILACIÓ	ESCALA 1/50	PI03	
	FONTANERIA PLANTA BAIXA			
	PROJECTE D'EXECUCIÓ			
	CENTRE DE TECNIFICACIÓ CLUB DE REM			
J. CARLES GONZÁLEZ ENGINYER MUNICIPAL		AJUNTAMENT D'AMPOSTÀ	MARÇ 2008 06-019-E-PE	
	DEPARTAMENT D'OBRES I URBANISME PLAÇA ESPANYA 24 • TELÈFON 977 701 660 • urbane@amposta.cat			
	APROVACIÓ INICIAL	APROVACIÓ PROVISIONAL	APROVACIÓ DEFINITIVA	

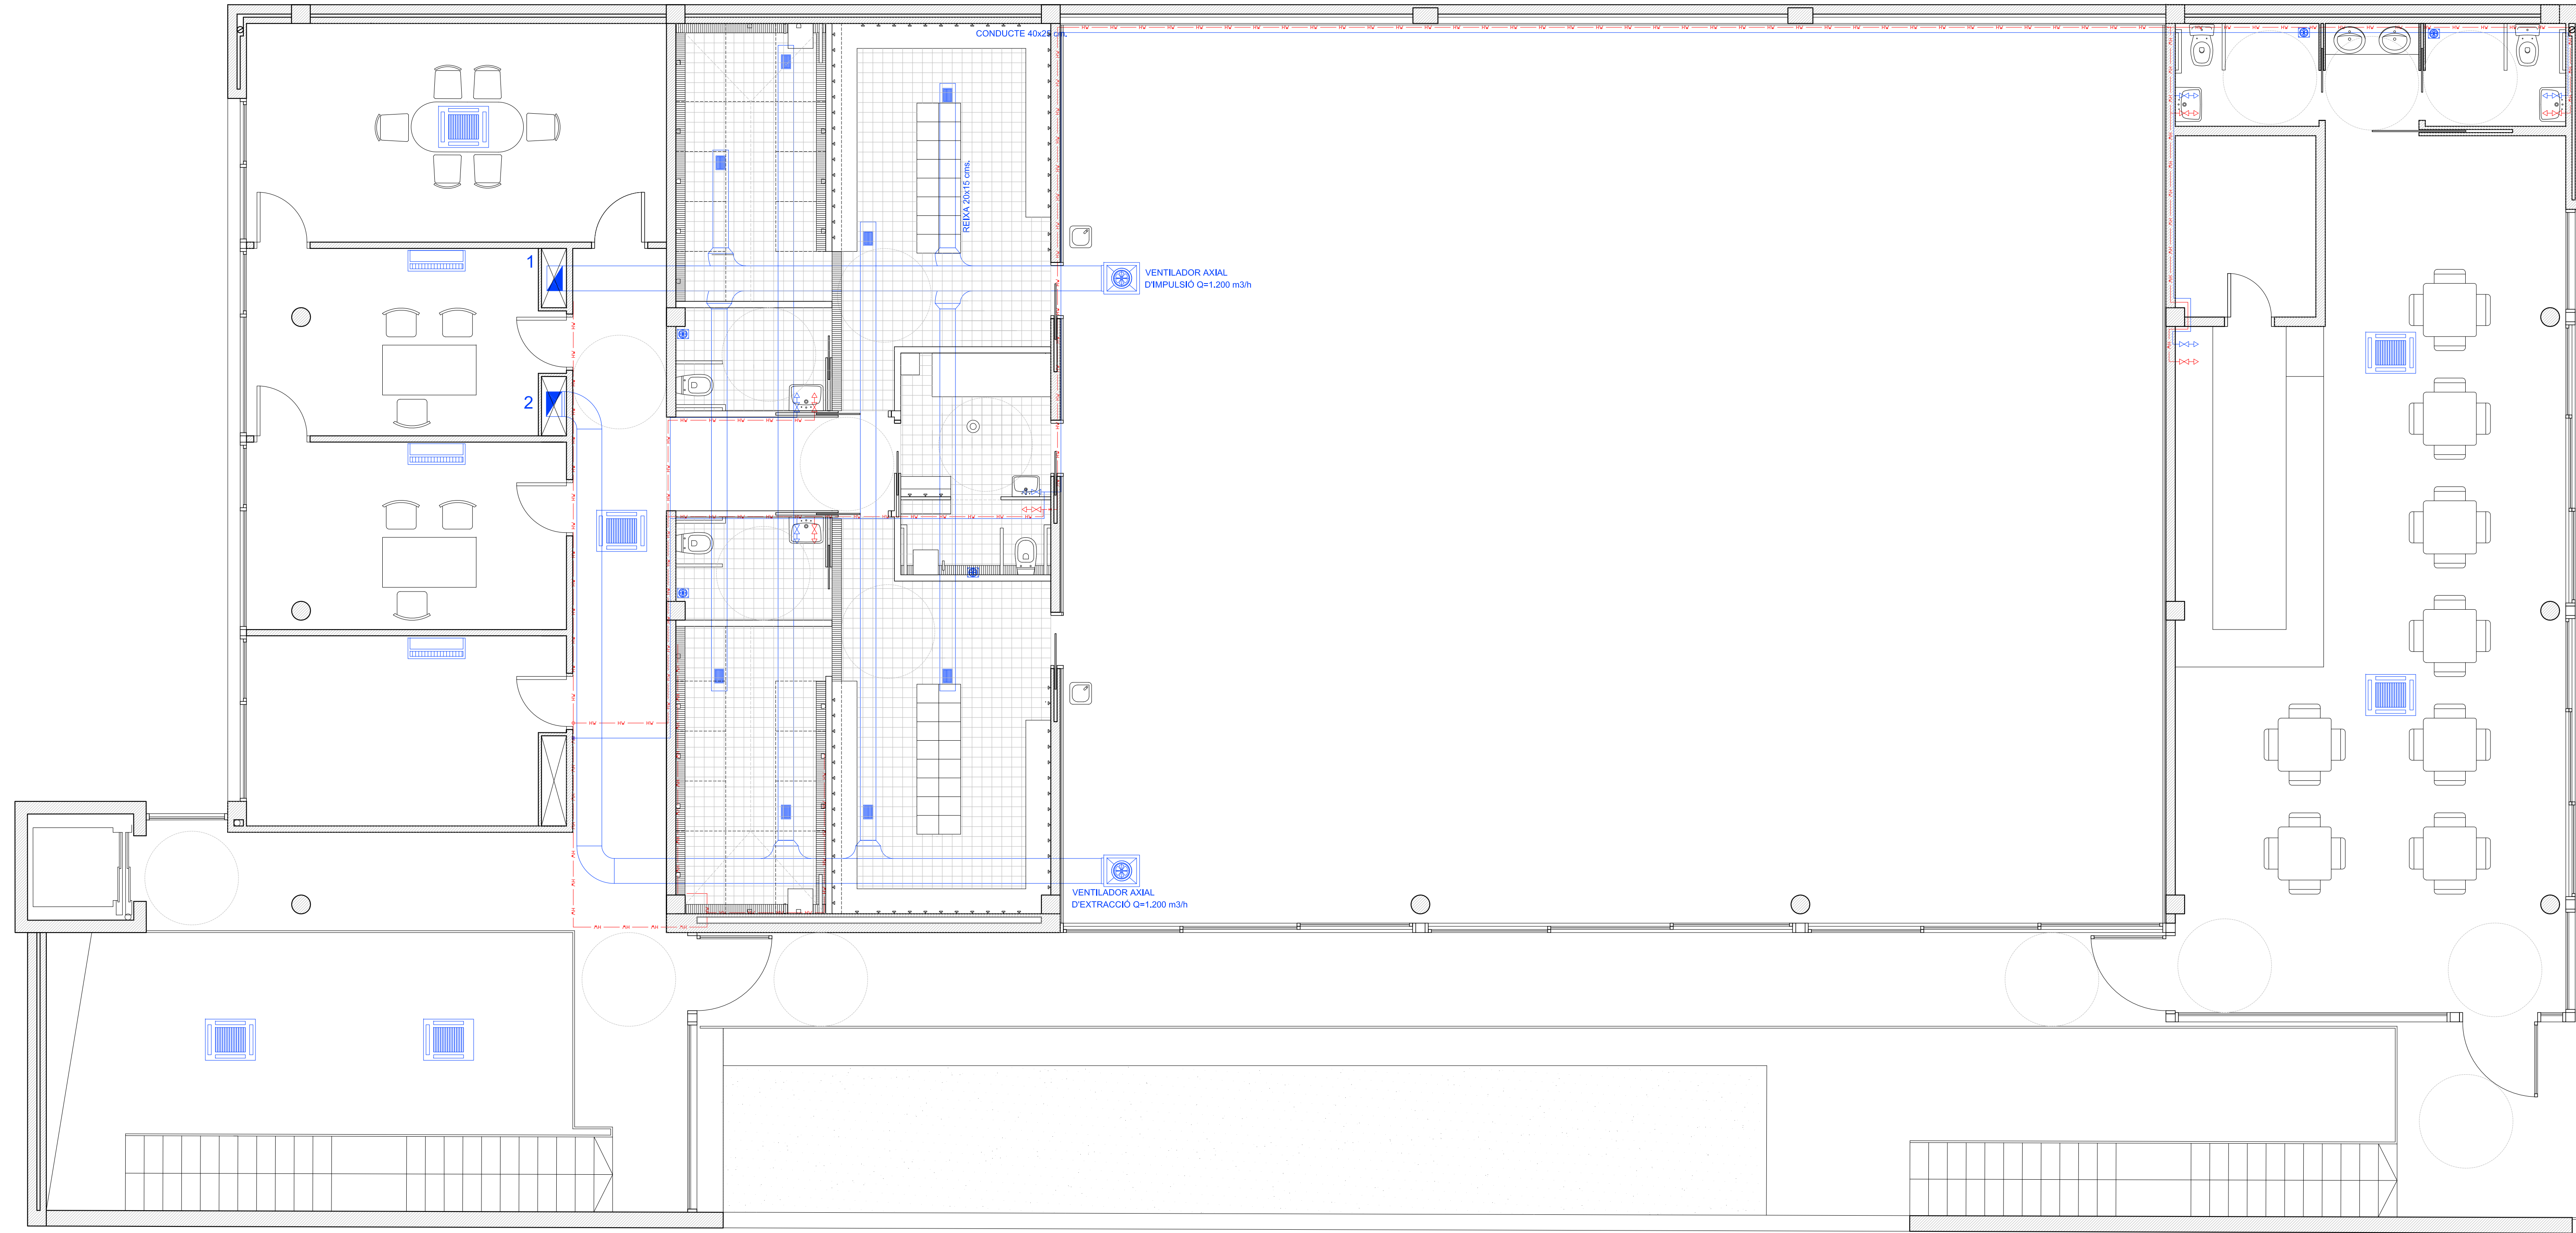

LLEGGENDA CLIMATITZACIÓ I VENTILACIÓ			
Símbol	Descripció	Símbol	Descripció
	Climatitzador SPLIT sostre		SHUNT lavabo sostre
	Climatitzador SPLIT paret		Ventilador helioidal paret
	Evaporador horitzontal		Ventilador helioidal sostre
	Evaporador vertical		Ventilador radial
	Difusor cilíndric		Reixa impulsió/aspiració

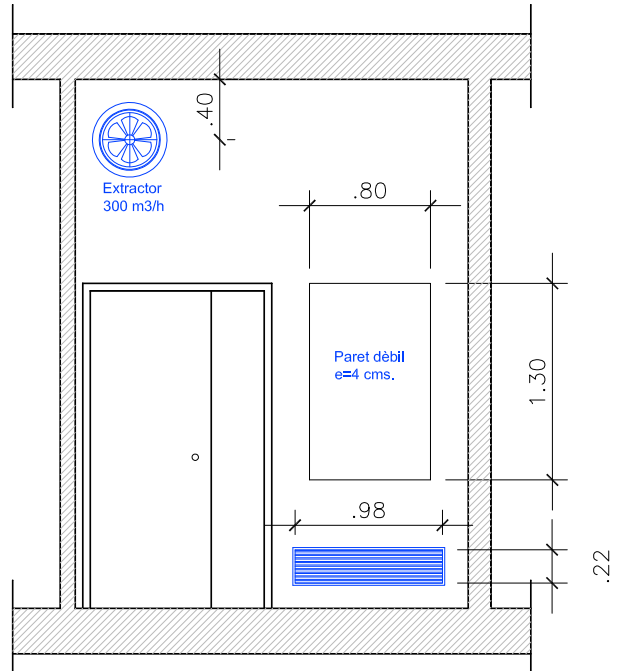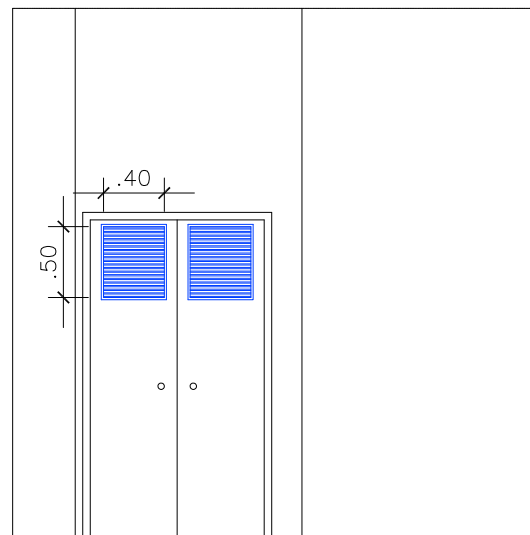

	CLIMATITZACIÓ, VENTILACIÓ		ESCALA 1/50		
	FONTANERIA, PLANTA PRIMERA				
	PROJECTE D'EXECUCIÓ				
	CENTRE DE TECNIFICACIÓ CLUB DE REM				
J. CARLES GONZÁLEZ ENGINYER MUNICIPAL			AJUNTAMENT D'AMPOSTÀ		
	DEPARTAMENT D'OBRES I URBANISME PLAÇA ESPANYA 24 - TELÈFON 977 701 690 - urbane@amposta.cat		MARC 2008 06-019-E-PE		
APROVACIÓ INICIAL		APROVACIÓ PROVISIONAL		APROVACIÓ DEFINITIVA	

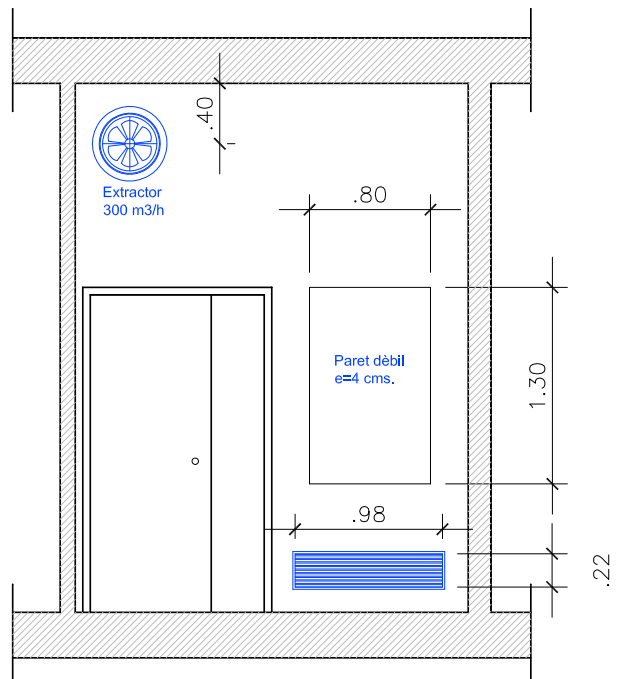

	SANEJAMENT		ESCALA 1/50	P106
	PLANTA PRIMERA		Substítueix	
	PROJECTE D'EXECUCIÓ CENTRE DE TÈCNIFICACIÓ CLUB DE REM		MARÇ 2008 06-019-E-PE	
J. CARLES GONZÁLEZ ENGINYER MUNICIPAL	 AJUNTAMENT D'AMPOSTA DEPARTAMENT D'OBRES I URBANISME PLAÇA ESPANYA 24-4 • TELEFON 977 701 160 • info@urbamosta@amposta.cat			
	APROVACIÓ INICIAL	APROVACIÓ PROVISIONAL	APROVACIÓ DEFINITIVA	

