

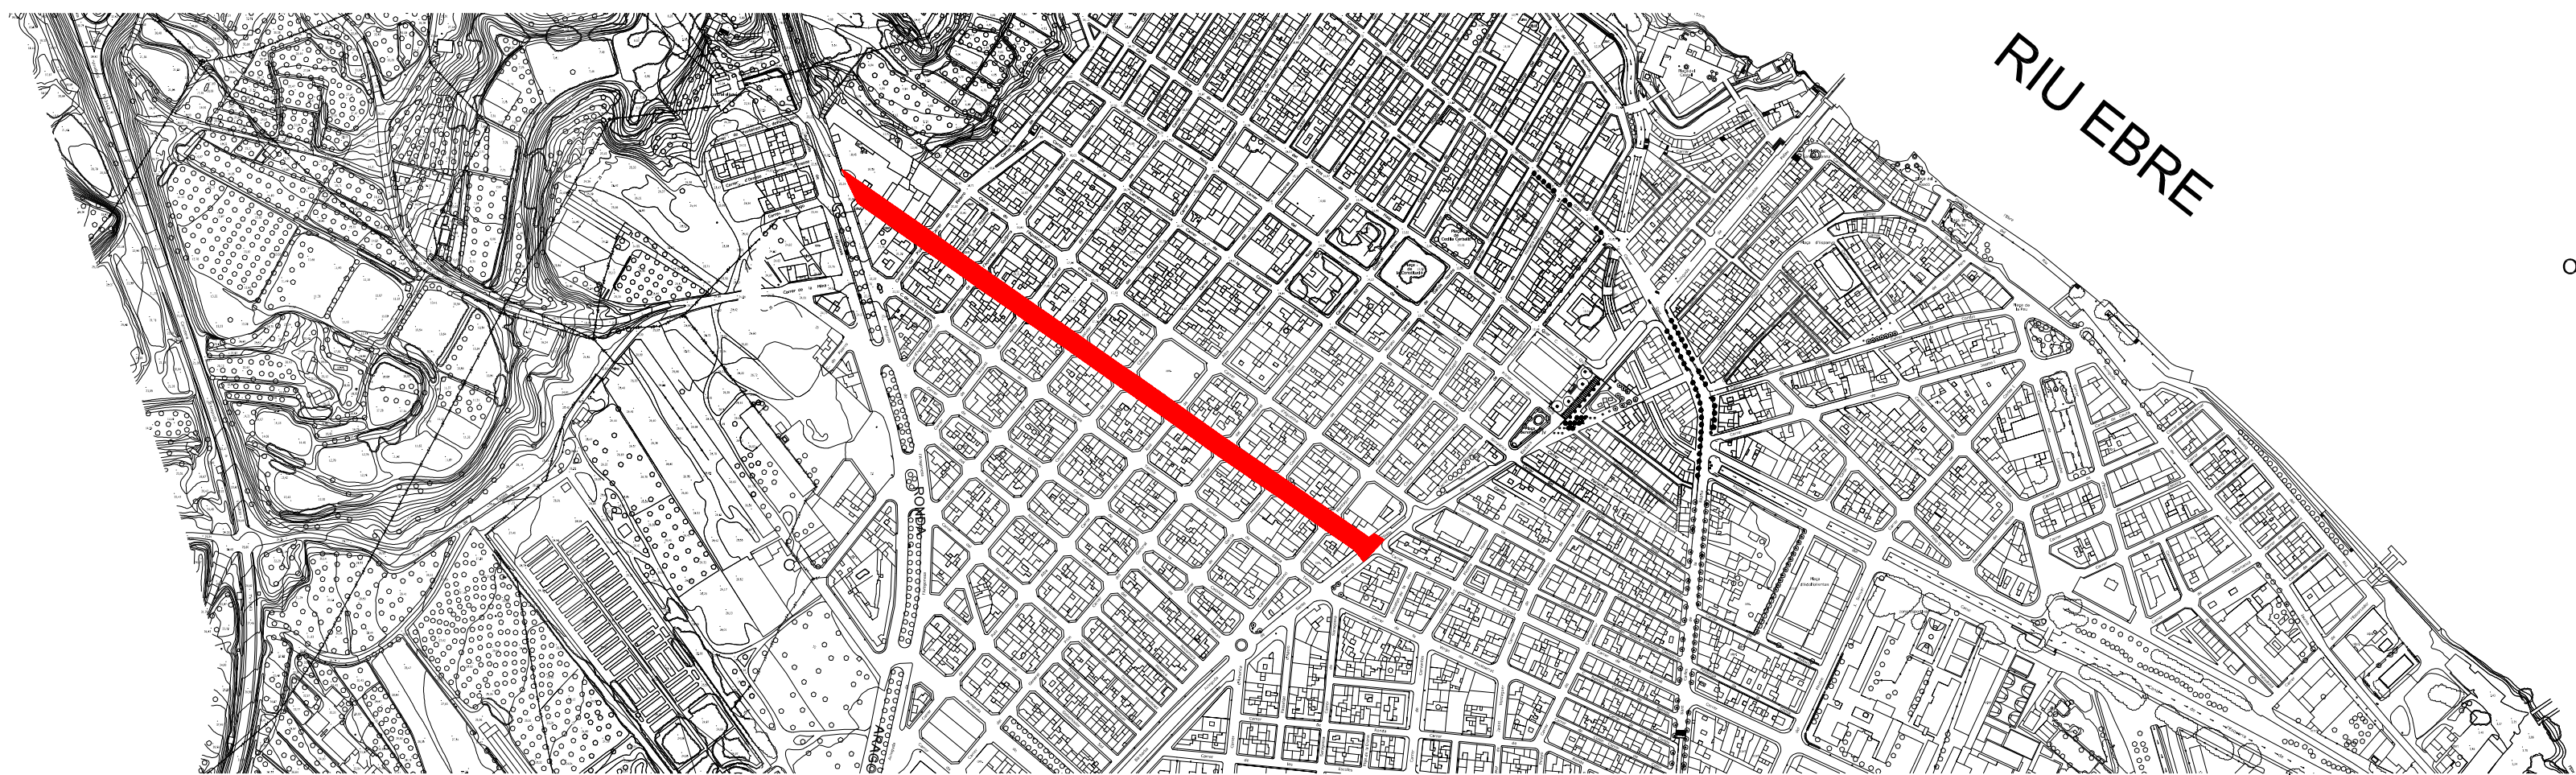
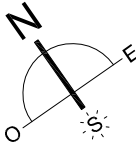
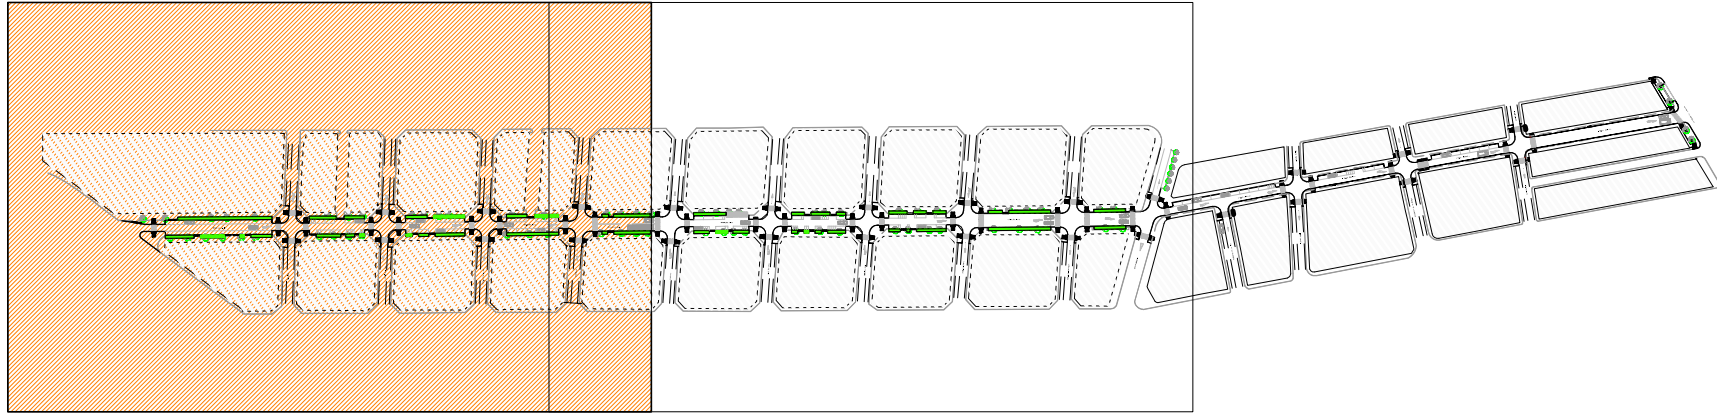



REVISAT	SITUACIÓ		ESCALA 1/10000	I01	
MIQUELA FONTANET ARQUITECTE TÈCNIC	EMPLAÇAMENT		ESCALA 1/2000		
JAUME CASTELLVÍ ARQUITECTE MUNICIPAL	PROJECTE BÀSIC I D'EXECUCIÓ, URBANITZACIÓ DEL CARRER VERGE DEL PILAR			Substítueix	Substituit
	 AJUNTAMENT D'AMPOSTA DEPARTAMENT D'OBRES I URBANISME PLAÇA ESPANYA 24 - TELÈFON 971 701 680 - urbanisme@ajamosta.org			GENER 2009 09-001-U-PE	
				APROVACIÓ INICIAL	



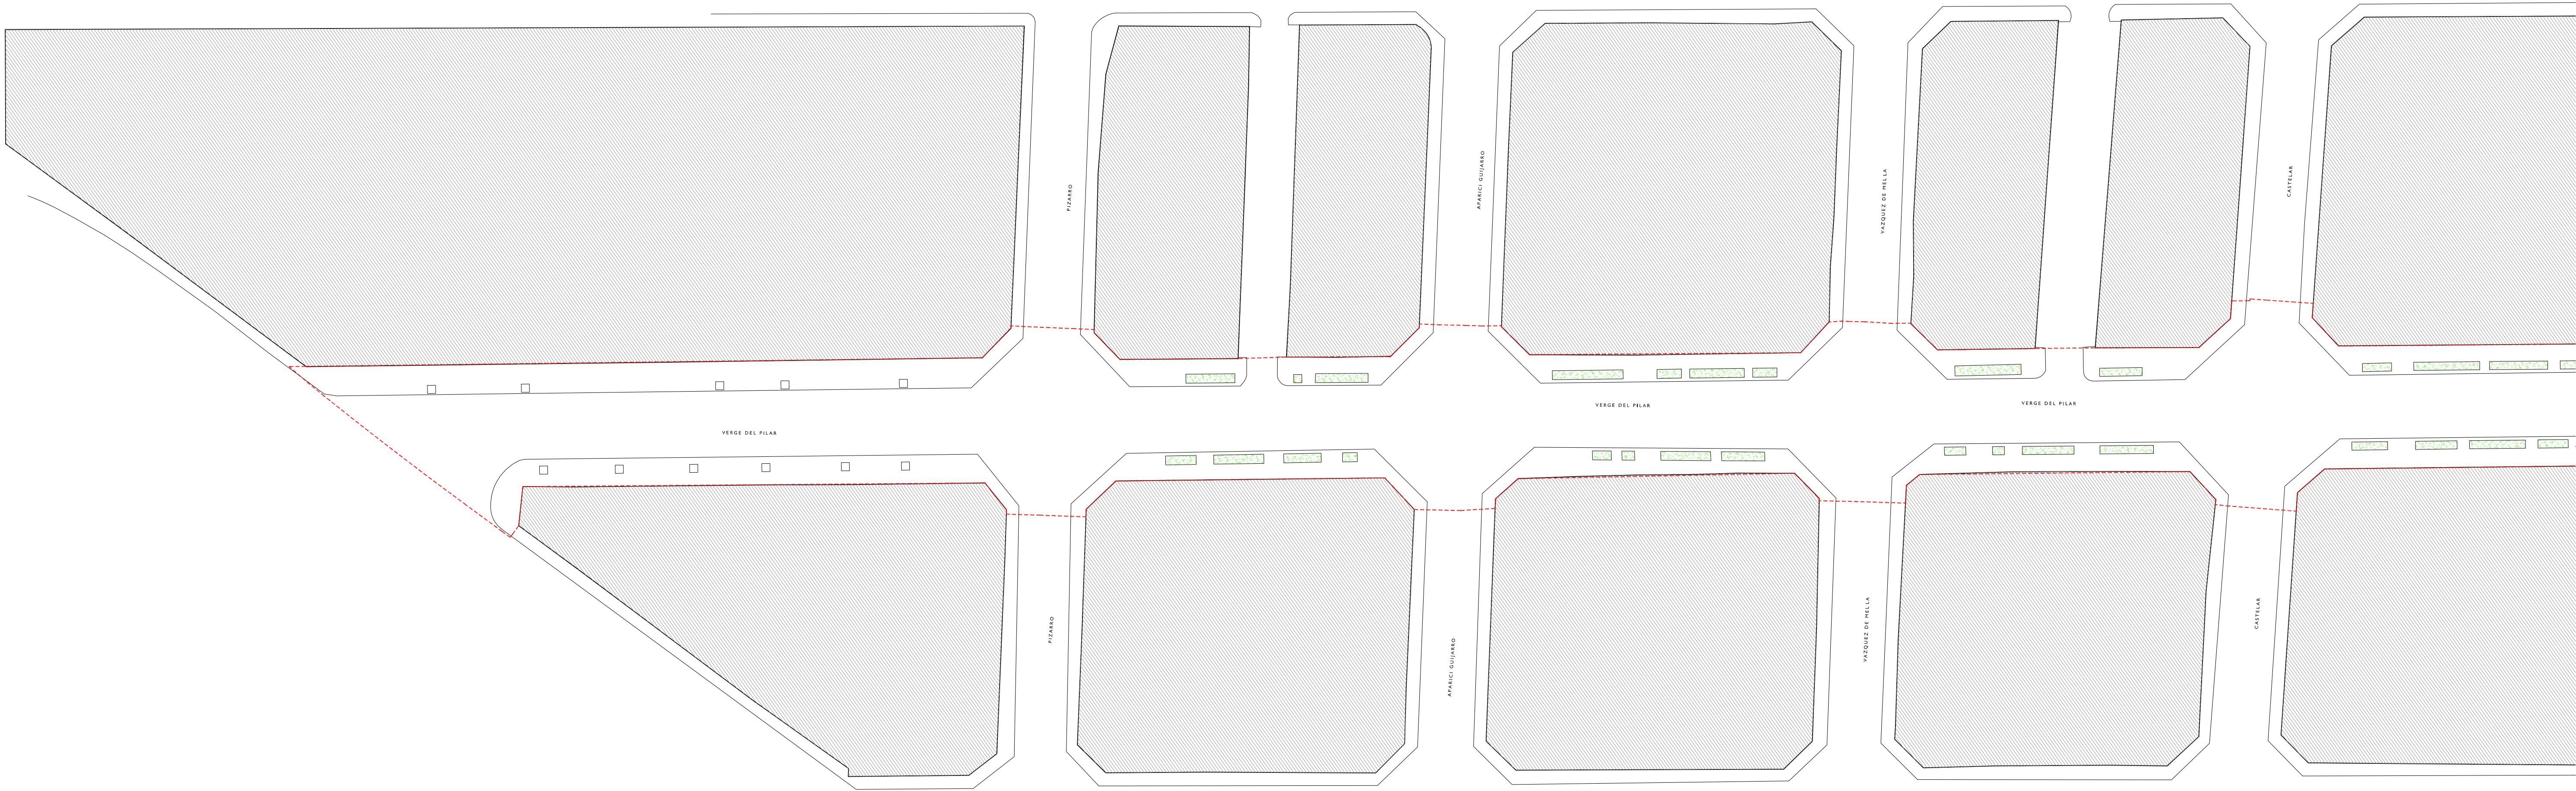


REVISAT	PLANTA ESTAT ACTUAL		ESCALA 1/400		102	
MIQUELA FONTANET ARQUITECTE TÈCNIC	ÀMBIT VERGE DEL PILAR				Substitueix	Substitueix
	PROJECTE BÀSIC I D'EXECUCIÓ, URBANITZACIÓ DEL CARRER VERGE DEL PILAR					
JAUME CASTELLVÍ ARQUITECTE MUNICIPAL	 AJUNTAMENT D'AMPOSTA				GENER 2009	
	DEPARTAMENT D'OBRES I URBANISME PLAÇA ESPANYA 24 - TELÈFON 977 701 660 - urb.amposta@ajampt.org				09-001-U-PE	
APROVACIÓ INICIAL		APROVACIÓ PROVISIONAL			APROVACIÓ DEFINITIVA	

Y:\Projectes\2009\09001_U_VERGE DEL PILAR\09001-EXECUTIU\09001_U_PLANDLSdefinitiu_mfqsk.dwg

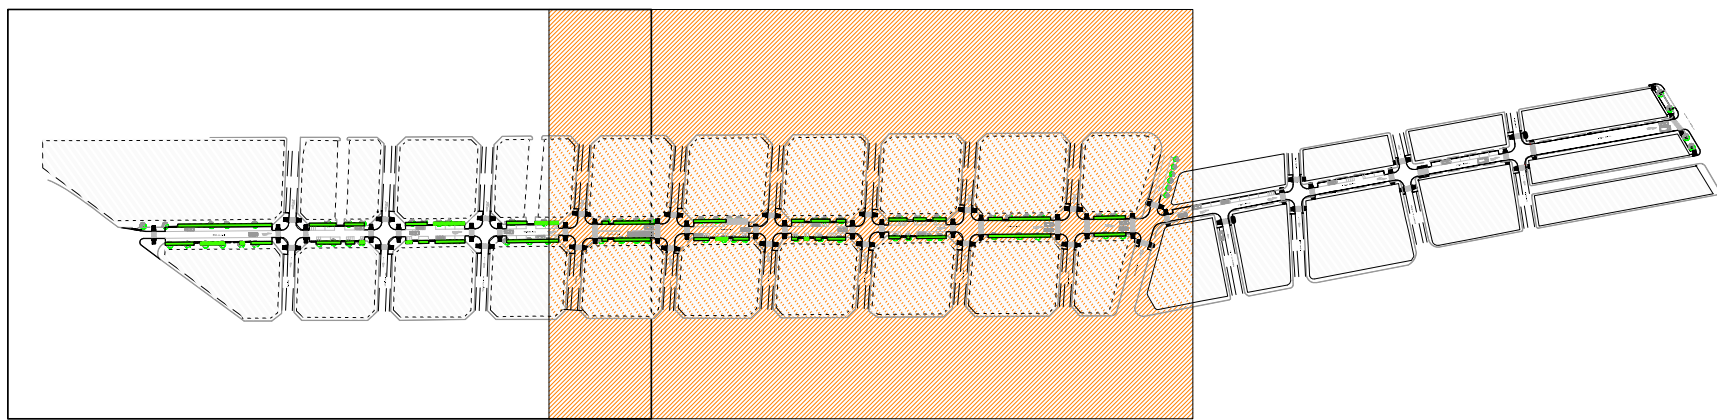

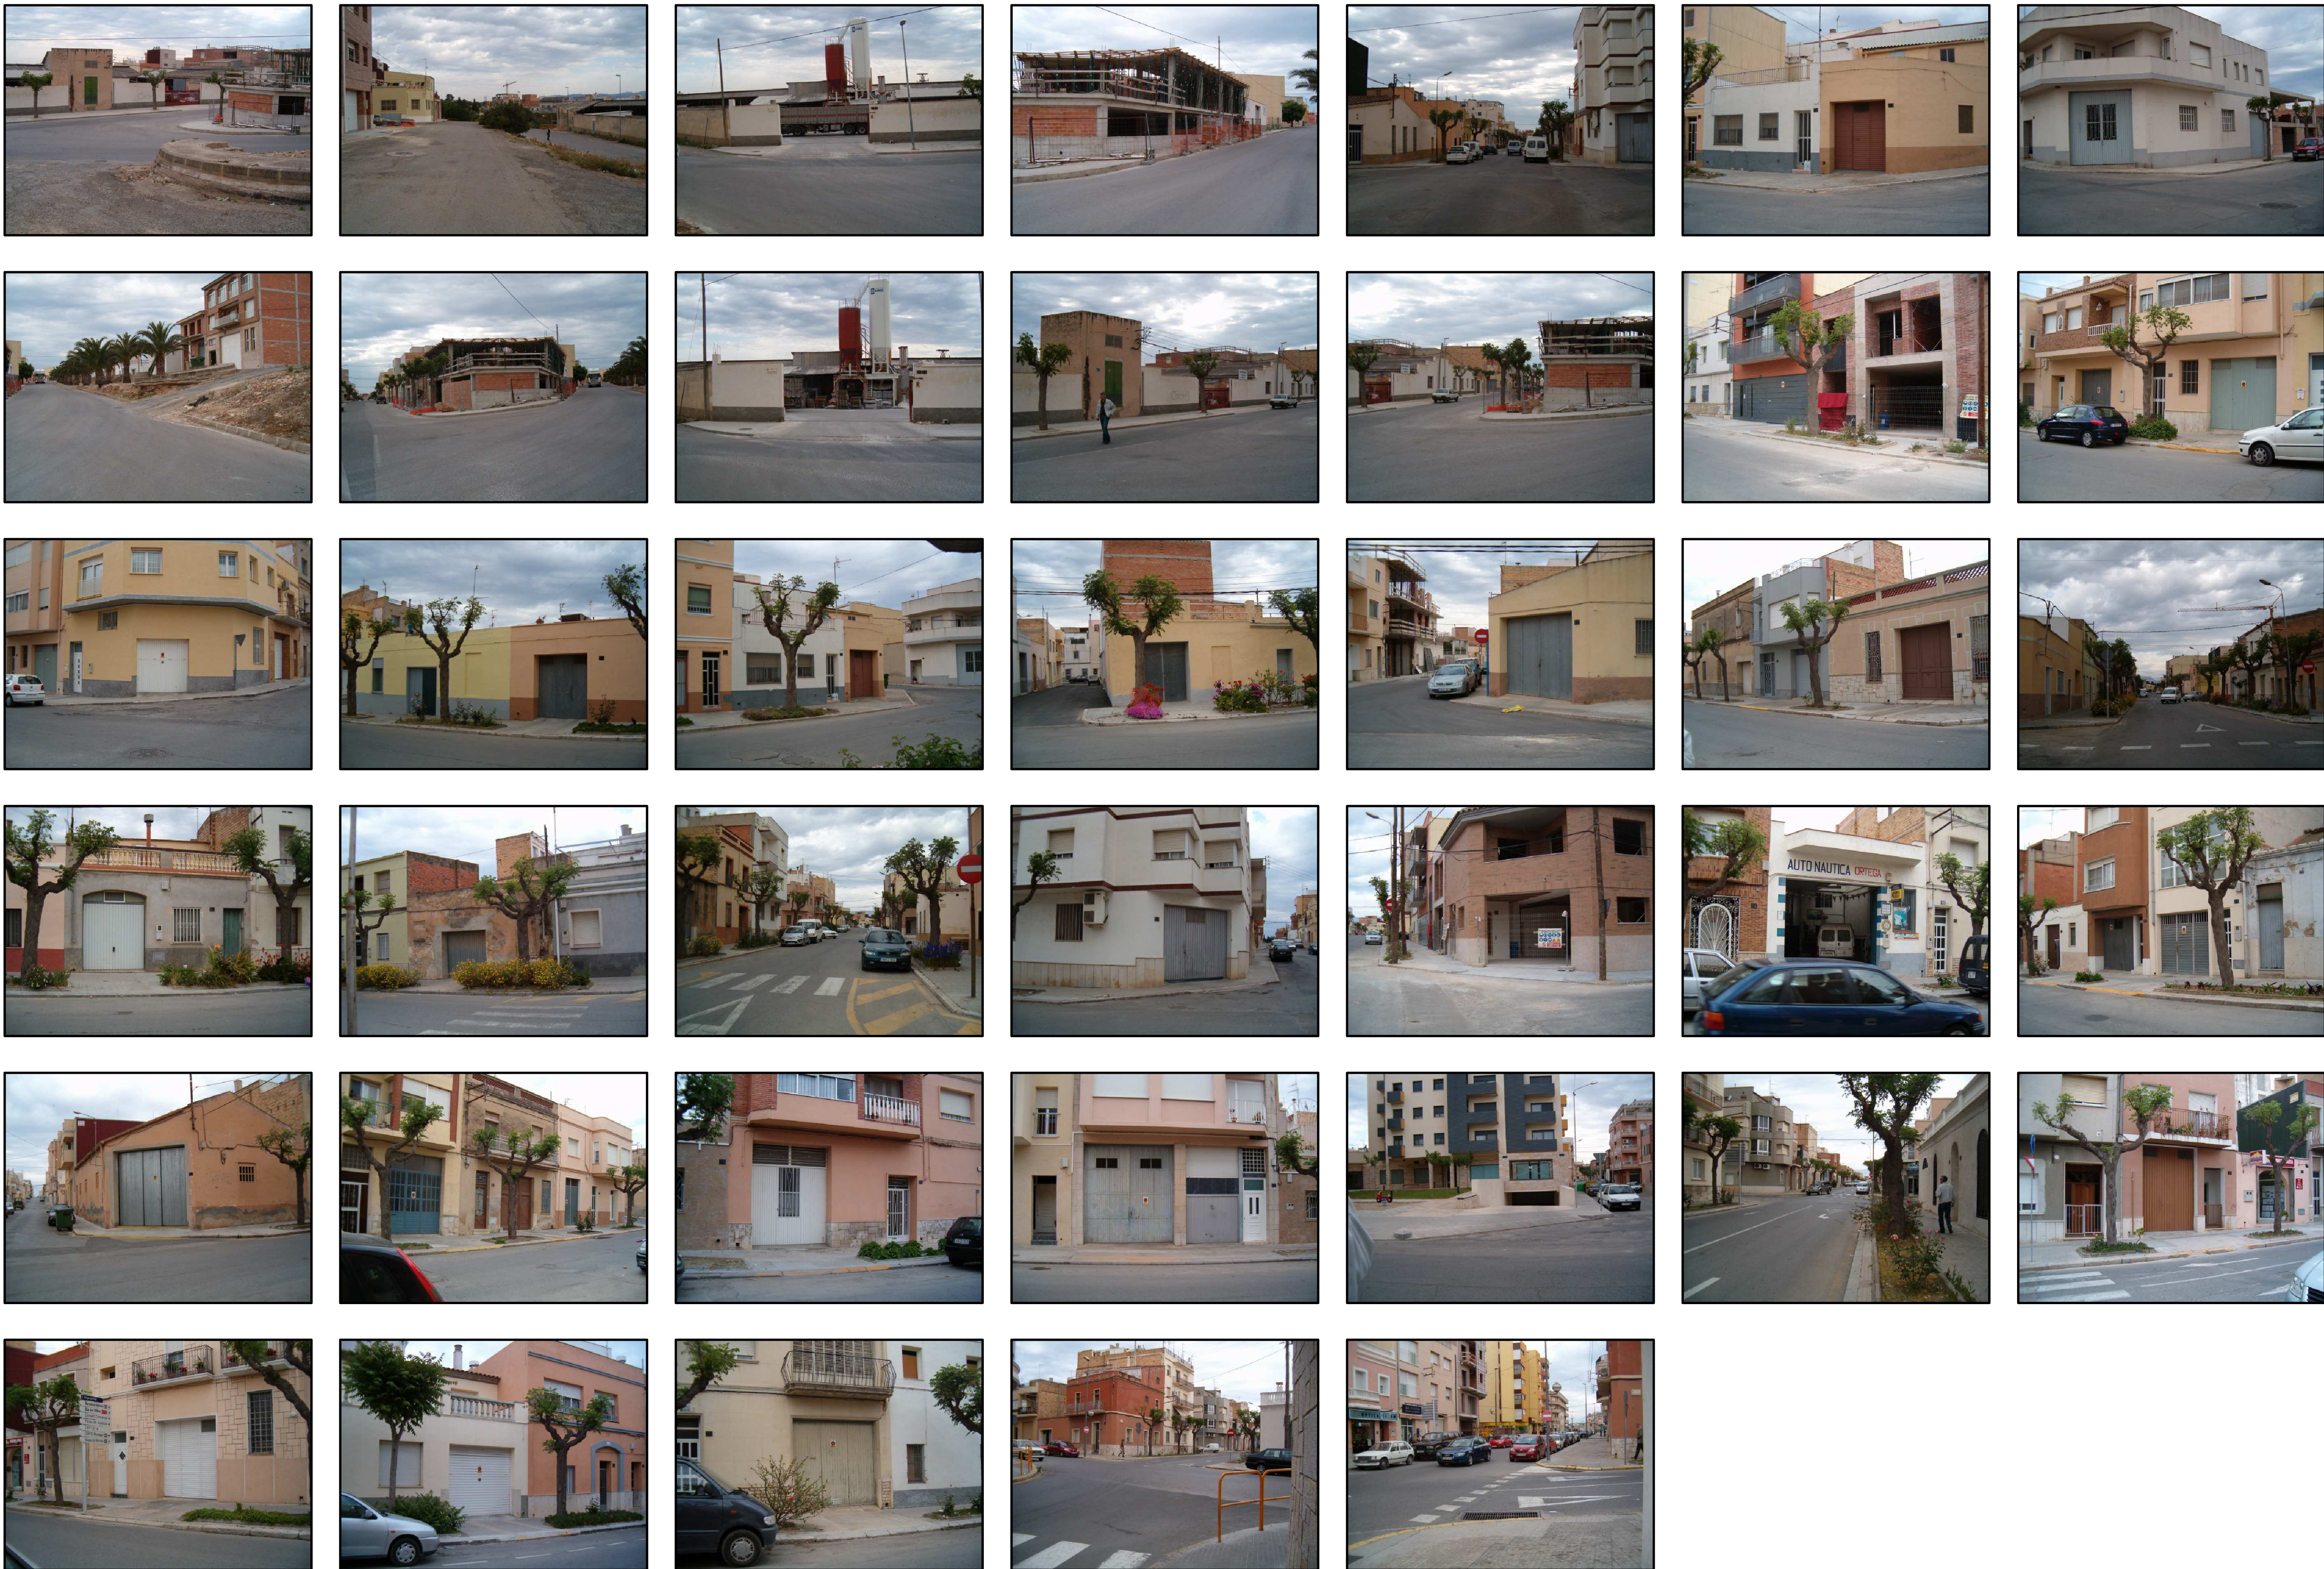

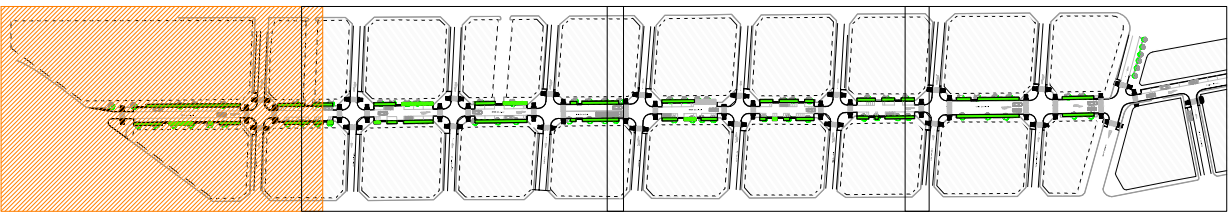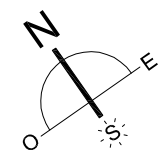
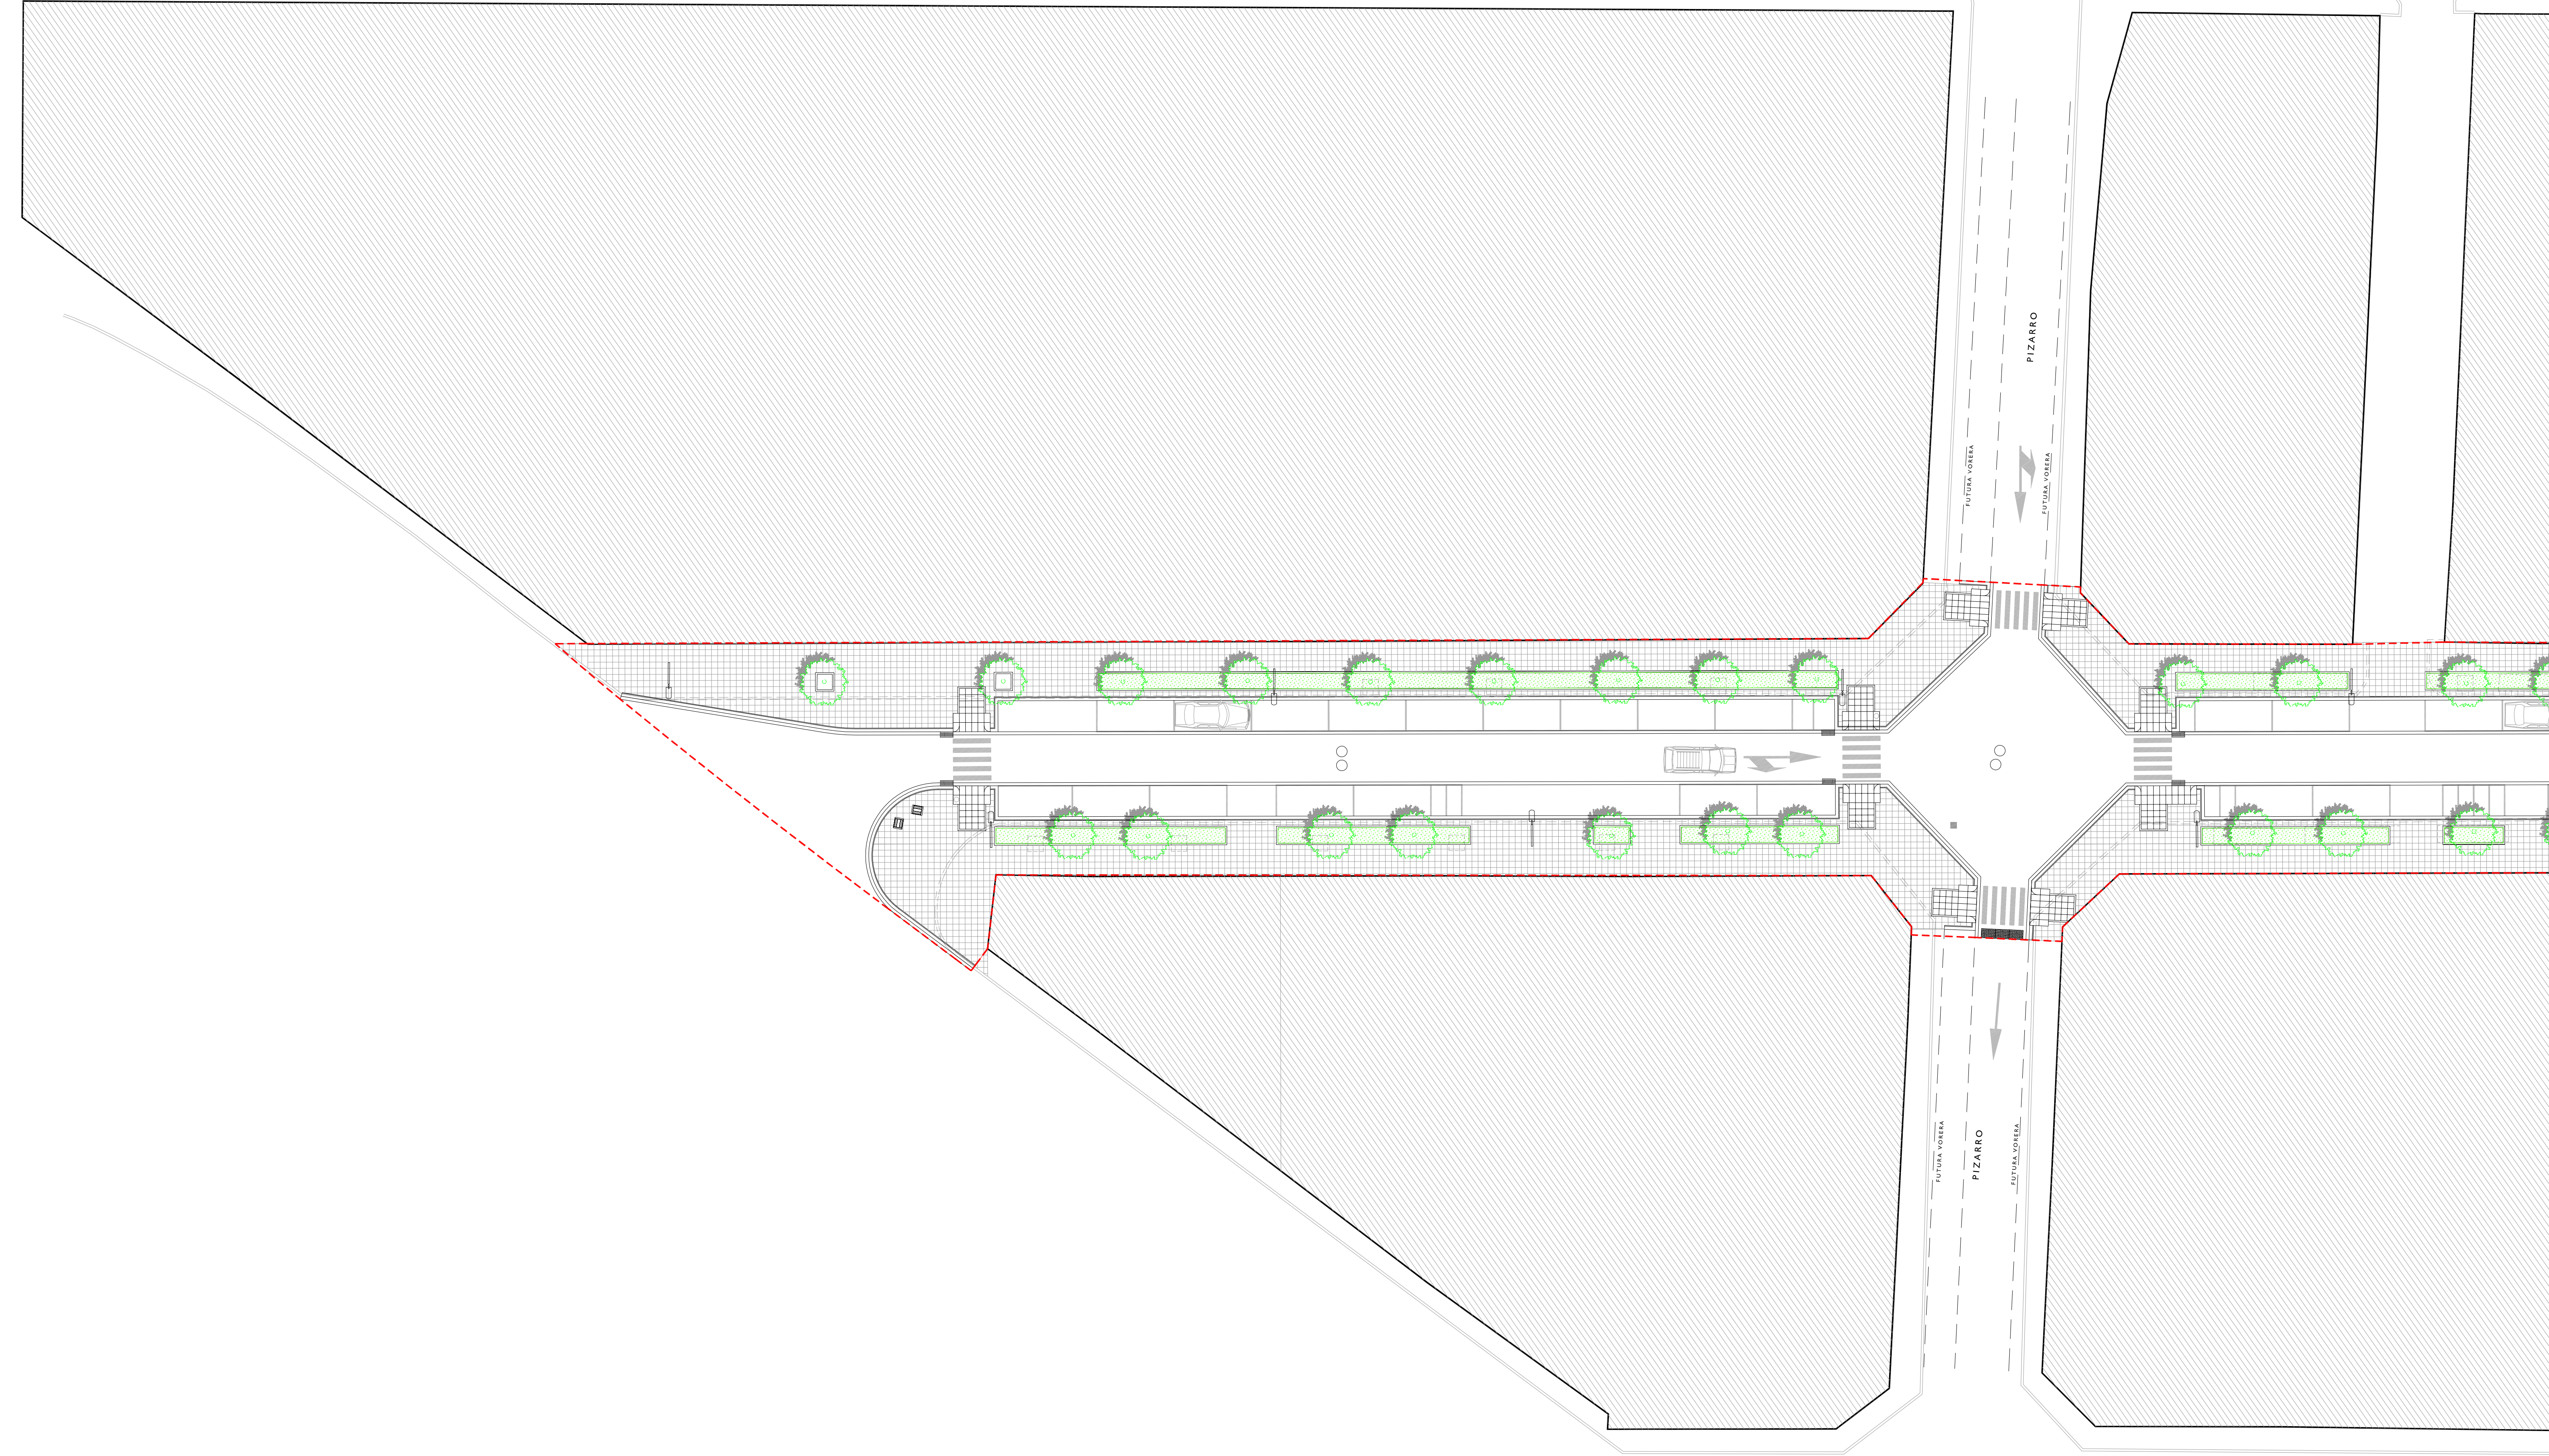


LLEENDA DE MATERIALS I MOBILIARI

- 1.- VORADA RECTA DE PECES DE FORMIGÓ TIPUS TAULÓ 10 X 20 Cm.
- 2.- PAVIMENT DE TERRATZO AMB RELLEU 40 X 40 Cm.
- 3.- VORAVIA REMUNTABLE DE FORMIGÓ PREFABRICAT DE 25 X 25 X 80 Cm.
- 4.- RESTITUCIÓ DE PAVIMENT ASFÀLTIC.
- 5.- GUAL DE PECES DE FORMIGÓ 240 X 120 (VEURE DETALL).
- 6.- PAVIMENT DE TERRATZO ACABAT GRANEL·LÓS DE 40 X 40 ACABAT RASPAT.
- 7.- SENTALITZACIÓ DEL VIAL.
- 8.- EMBORNAL DE 840 X 350 X 70, MODEL IMPU 35V DE FUNDICIÓ BENITO DÓCTIL O SIMILAR.
- 9.- REIXA QUADRE 990 X 380 X 55, MODEL R0199 DE FUNDICIÓ BENITO DÓCTIL O SIMILAR.
- 10.- POU DE REGISTRE Ø100 Cm.
- 11.- PAPERERA CIRCULAR INOX. MODEL PA-6001 DE FÀBREGAS O SIMILAR.
- 12.- TRONETA DE PAS D'INSTAL·LACIONS DE 40 X 40 Cm.




DETALL GUAL VIANANTS

- 1.- PAVIMENT DE TERRATZO DE 40 X 40 Cm.
- 2.- PAVIMENT DE TERRATZO ACABAT RASPAT
- 3.- GUAL DE PECES DE FORMIGÓ 240 X 120 Cm.
- 4.- VORAVIA DE FORMIGÓ PREFABRICAT DE 15 X 25 X 80 Cm.
- 5.- VORADA RECTA DE PECES DE FORMIGÓ TIPUS TAULÓ DE 10 X 20 Cm.

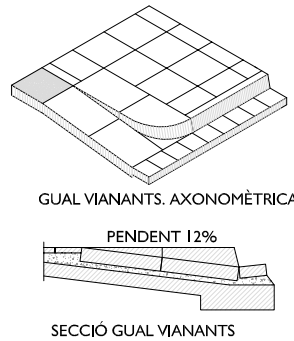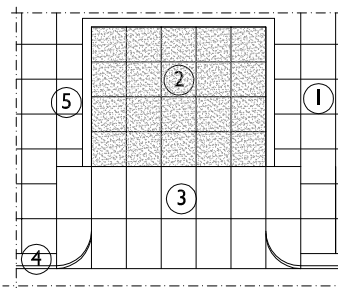

REVISAT	PLANTA PROPOSTA	ESCALA 1/200	P01
MIQUELA FONTANET ARQUITECTE TÈCNIC	ÀMBIT VERGE DEL PILAR PROJECTE BÀSIC I D'EXECUCIÓ, URBANITZACIÓ DEL CARRER VERGE DEL PILAR		SubstitueixSubstituit
JAUME CASTELLVÍ ARQUITECTE MUNICIPAL	AJUNTAMENT D'AMPOSTA DEPARTAMENT D'OBRES I URBANISME PLAÇA ESPANYA 24 - TELÈFON 977 701 660 - urbandeposta@ampl.org	GENER 2009 09-001-U-PE	
APROVACIÓ INICIAL	APROVACIÓ PROVISIONAL	APROVACIÓ DEFINITIVA	

Y:\Projectes\2009\09001_U_VERGE DEL PILAR\09001-EXECUTIU\09001_U_PLANOL\Std\finltu_miquel.dwg

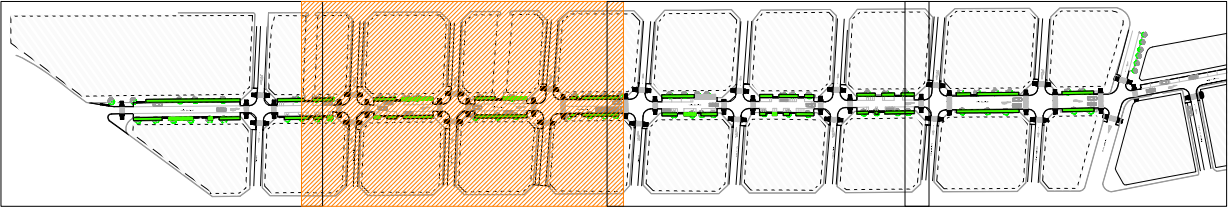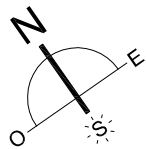
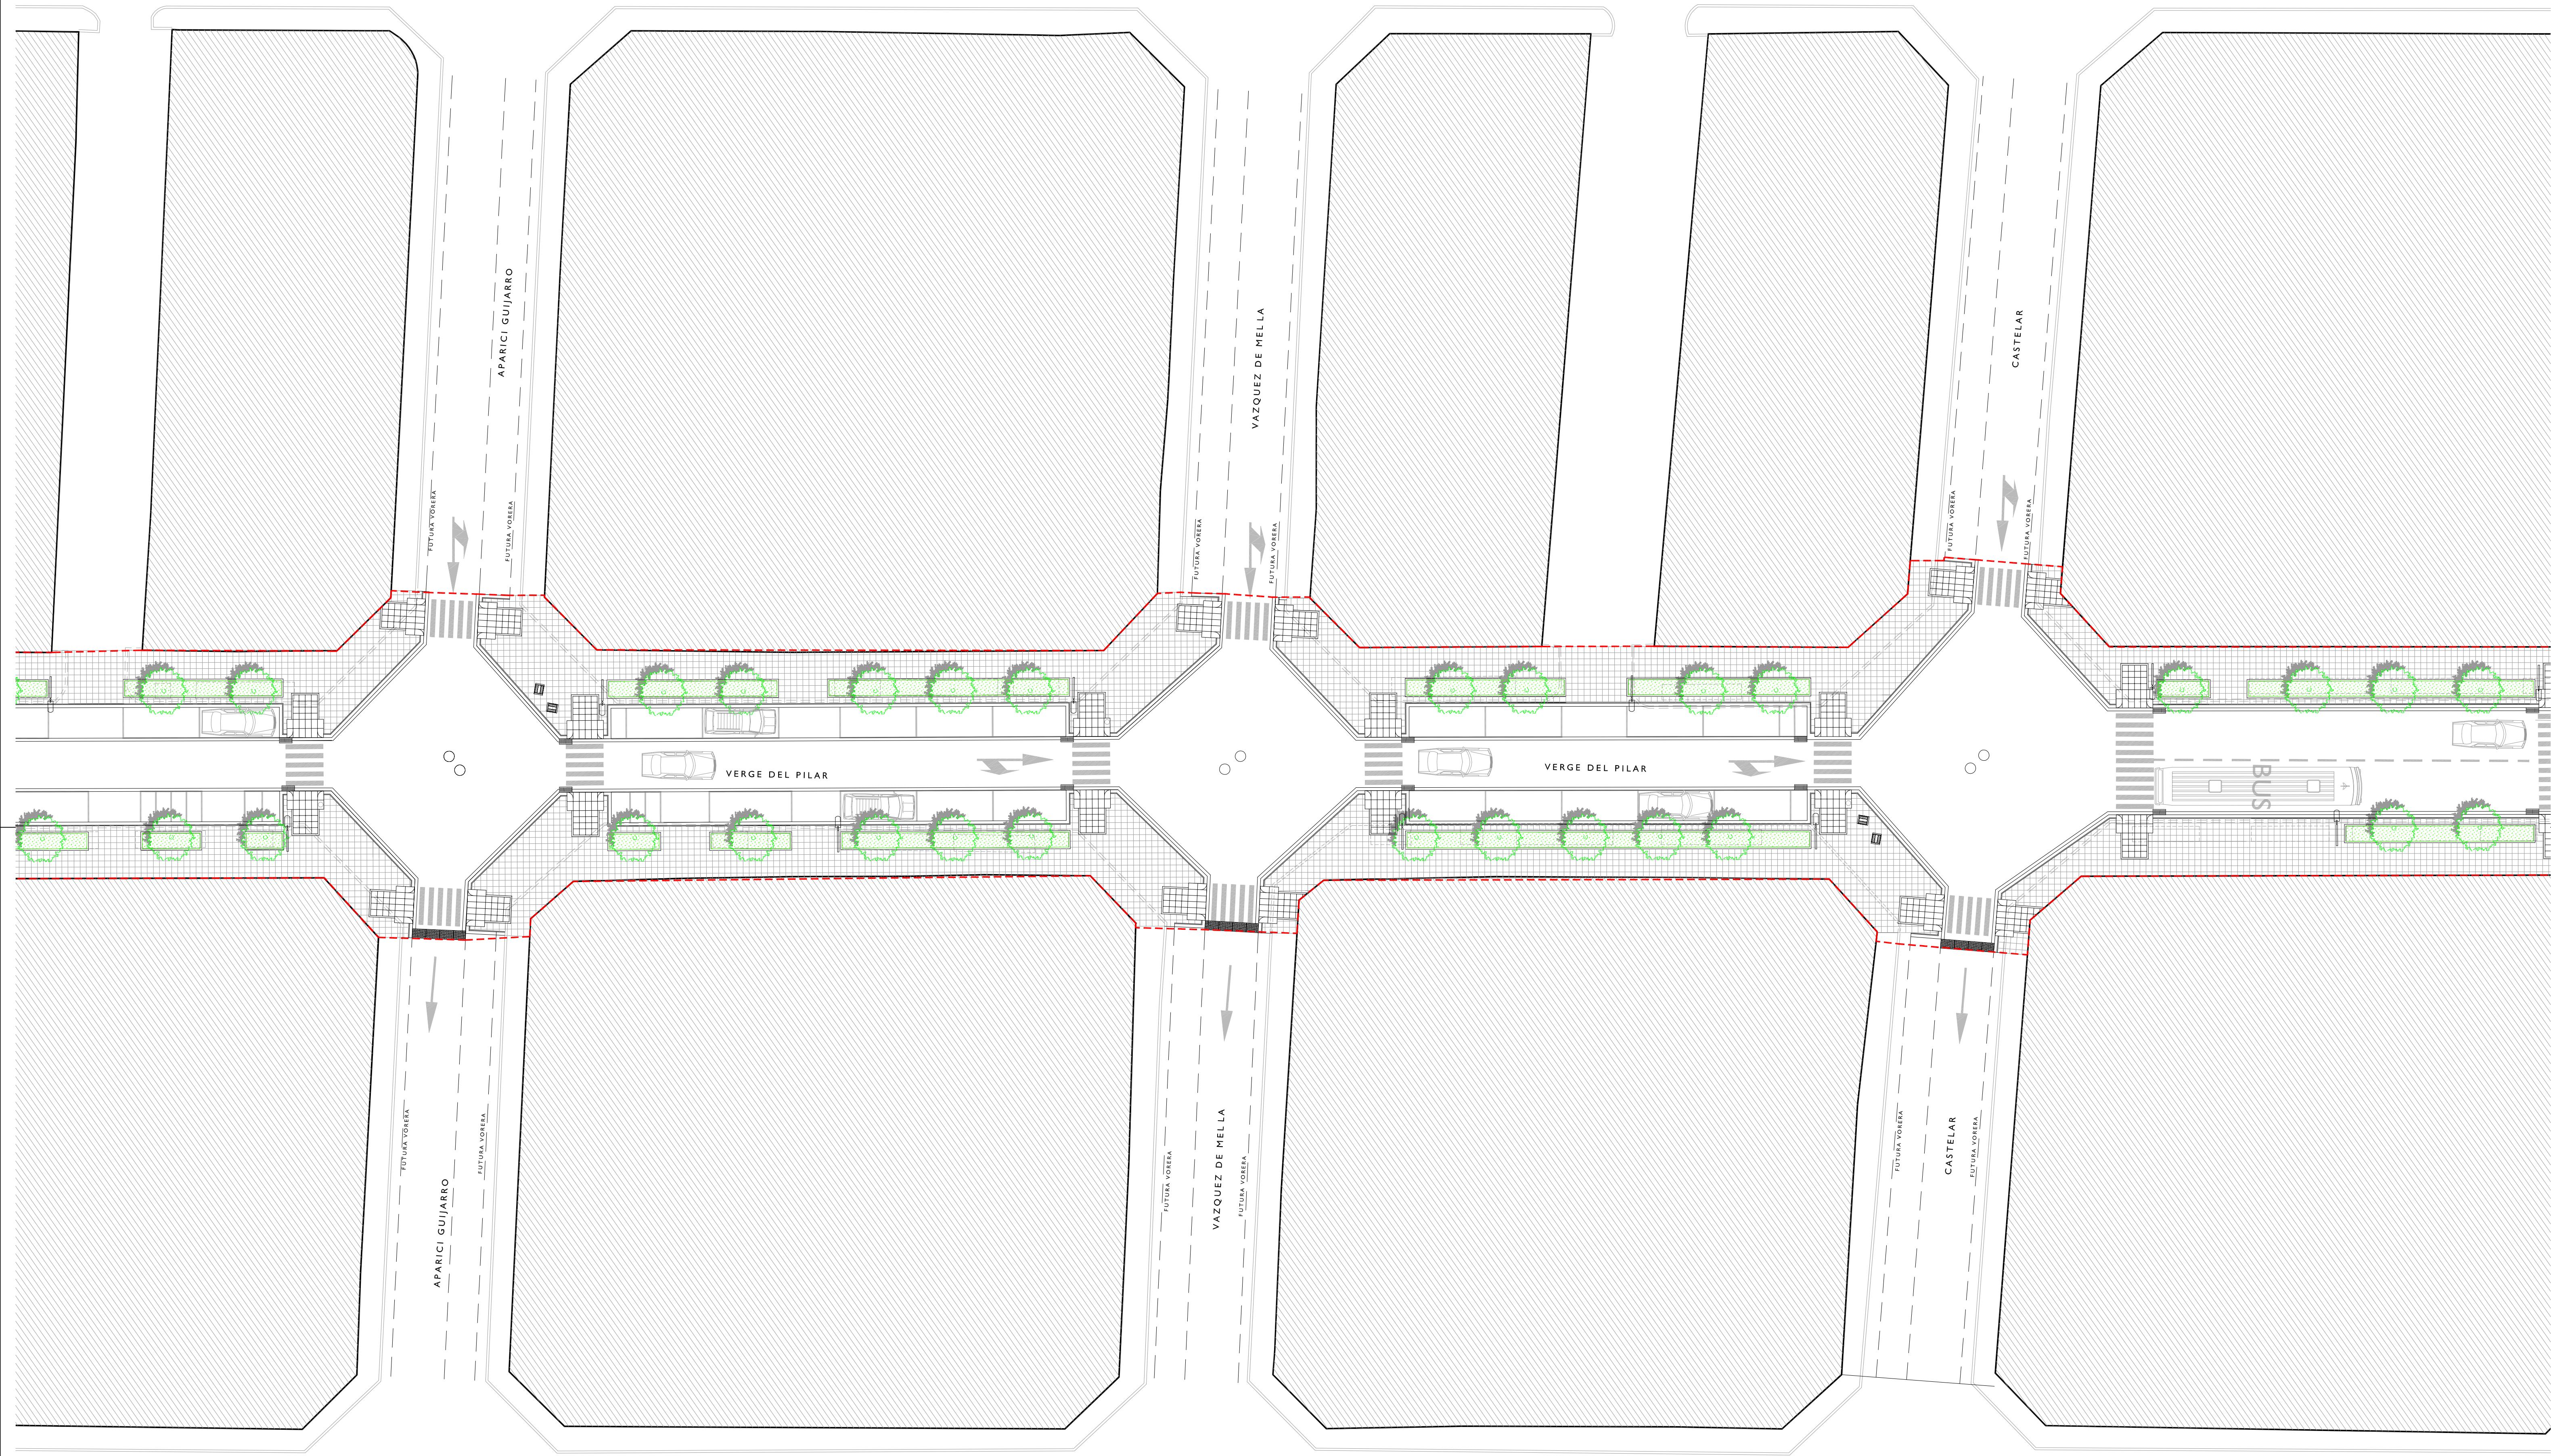


LLEENDA DE MATERIALS I MOBILIARI

- 1.- VORADA RECTA DE PECES DE FORMIGÓ TIPUS TAU LÓ 10 X 20 Cm.
- 2.- PAVIMENT DE TERRATZO AMB RELLEU 40 X 40 Cm.
- 3.- VORAVIA REMUNTABLE DE FORMIGÓ PREFABRICAT DE 25 X 25 X 80 Cm.
- 4.- RESTITUCIÓ DE PAVIMENT ASFÀLTIC.
- 5.- GUAL DE PECES DE FORMIGÓ 240 X 120 (VEURE DETALL).
- 6.- PAVIMENT DE TERRATZO ACABAT GRANELLÓS DE 40 X 40 ACABAT RASPAT.
- 7.- SENTALITZACIÓ DEL VIAL.
- 8.- EMBORNAL DE 840 X 350 X 70, MODEL IMPU 35V DE FINIDIÓ BENITO DÓCTIL O SIMILAR.
- 9.- REIXA QUADRE 990 X 380 X 55, MODEL R0199 DE FUNDICIÓ BENITO DÓCTIL O SIMILAR.
- 10.- POU DE REGISTRE Ø100 Cm.
- 11.- PAPERERA CIRCULAR INOX. MODEL PA-6001 DE FÀBREGAS O SIMILAR.
- 12.- TRONETA DE PAS D'INSTAL·LACIONS DE 40 X 40 Cm.


DETALL GUAL VIANANTS

- 1.- PAVIMENT DE TERRATZO DE 40 X 40 Cm.
- 2.- PAVIMENT DE TERRATZO ACABAT RASPAT
- 3.- GUAL DE PECES DE FORMIGÓ 240 X 120 Cm.
- 4.- VORAVIA DE FORMIGÓ PREFABRICAT DE 15 X 25 X 80 Cm.
- 5.- VORADA RECTA DE PECES DE FORMIGÓ TIPUS TAU LÓ DE 10 X 20 Cm.

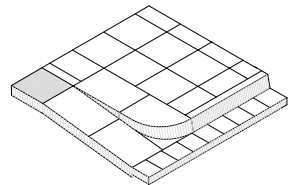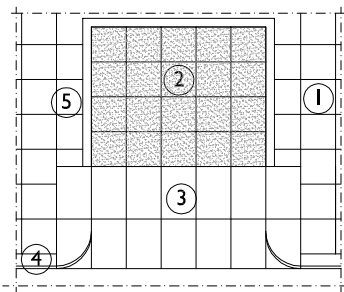




GUAL VIANANTS AXONOMETRICA

PENDIENT 12%

 

SECCIÓ GUAL VIANANTS

REVISAT	PLANTA PROPOSTA	ESCALA 1/200	P02
MIQUELA FONTANET ARQUITECTE TÈCNIC	ÀMBIT VERGE DEL PILAR PROJECTE BÀSIC I D'EXECUCIÓ, URBANITZACIÓ DEL CARRER VERGE DEL PILAR		SubstitueixSubstituit
JAUME CASTELLVÍ ARQUITECTE MUNICIPAL	AJUNTAMENT D'AMPOSTA DEPARTAMENT D'OBRES I URBANISME PLAÇA ESPANYA 24 - TELÈFON 977 701 660 - urbanejo@ajam.es		GENER 2009 09-001-U-PE
APROVACIÓ INICIAL	APROVACIÓ PROVISIONAL	APROVACIÓ DEFINITIVA	

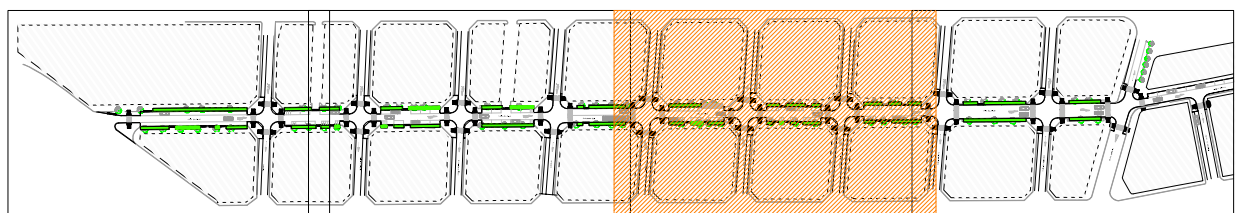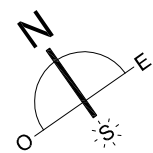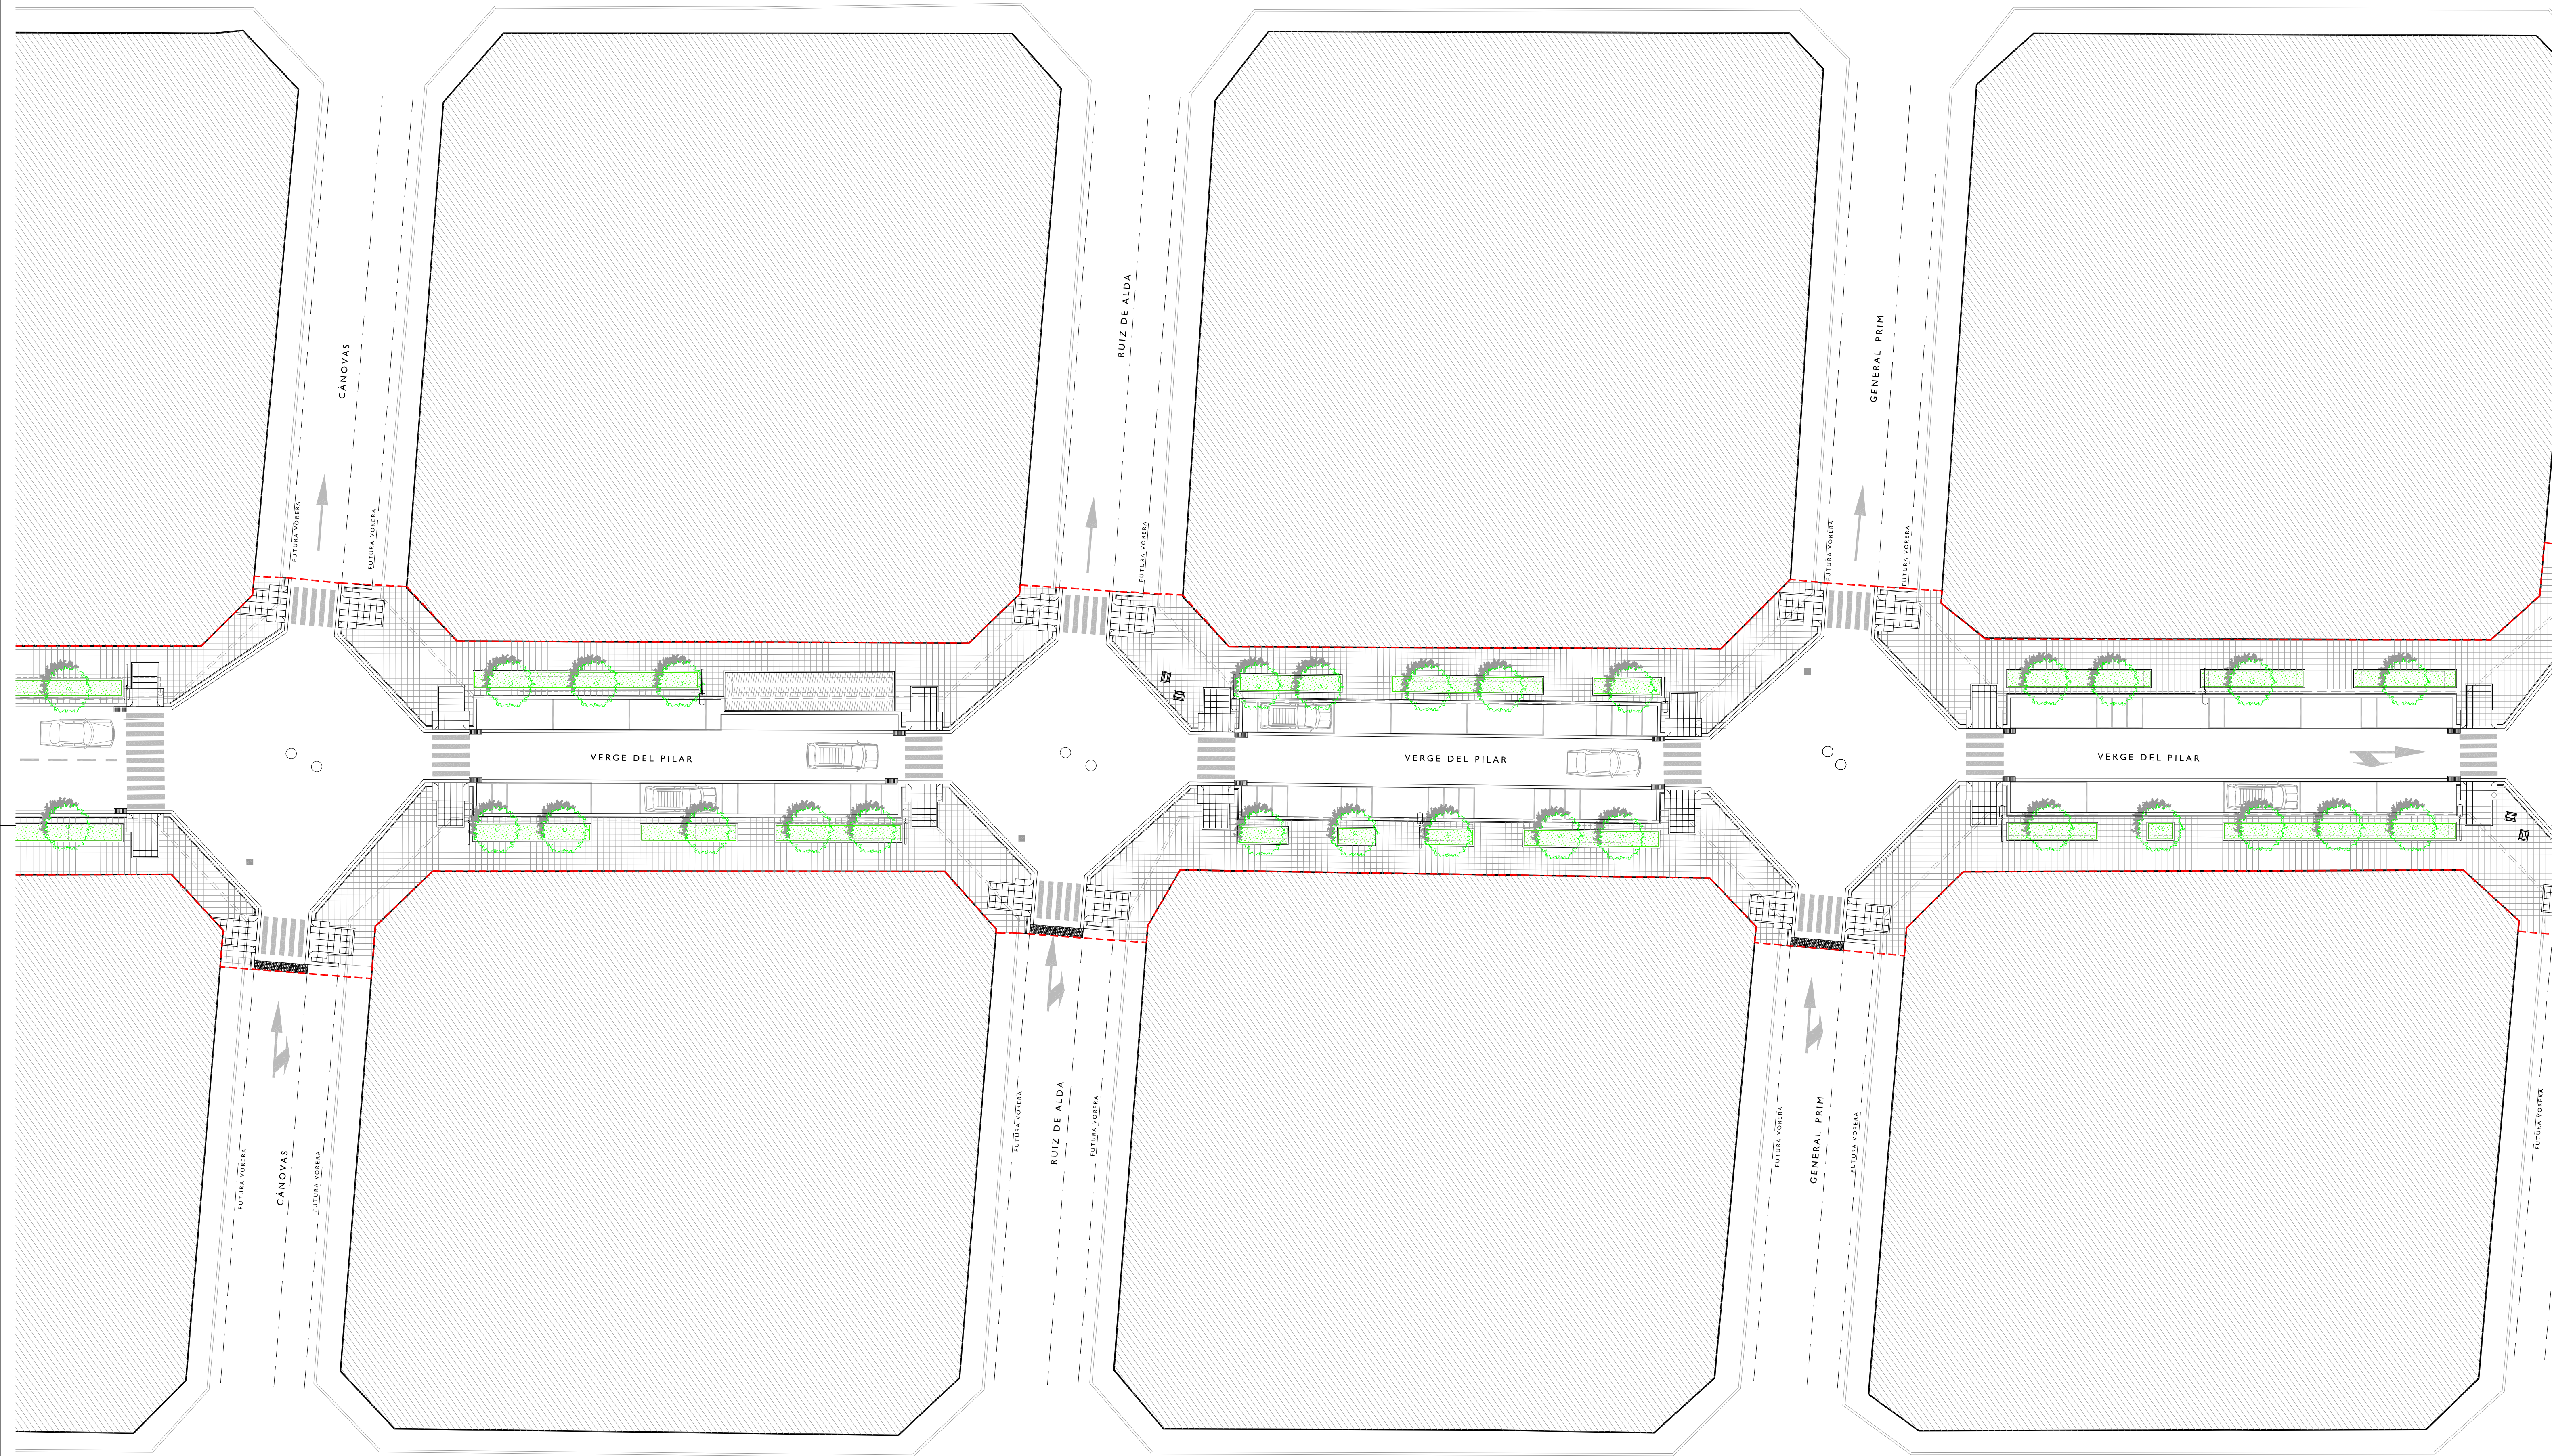

LLEENDA DE MATERIALS I MOBILIARI

- 1.- VORADA RECTA DE PECES DE FORMIGÓ TIPUS TAULÓ 10 X 20 Cm.

2.- PAVIMENT DE TERRATZO AMB RELLEU 40 X 40 Cm.

3.- VORAVIA REMUNTABLE DE FORMIGÓ PREFABRICAT DE 25 X 25 X 80 Cm.

4.- RESTITUCIÓ DE PAVIMENT ASFÀLTIC.

5.- GUAL DE PECES DE FORMIGÓ 240 X 120 (VEURE DETALL).

6.- PAVIMENT DE TERRATZO ACABAT GRANELLOS DE 40 X 40 ACABAT RASPAT

7.- SENTALITZACIÓ DEL VIAL.
- 8.- EMBORNAL DE 840 X 350 X 70, MODEL IMPU 35V DE FUNDICIÓ BENITO DÓCTIL O SIMILAR.

9.- REIXA QUADRE 990 X 380 X 55, MODEL R0199 DE FUNDICIÓ BENITO DÓCTIL O SIMILAR.

10.- POU DE REGISTRE Ø100 Cm.

11.- PAPERERA CIRCULAR INOX. MODEL PA-6001 DE FÀBREGAS O SIMILAR.

12.- TRONETA DE PAS D'INSTAL·LACIONS DE 40 X 40 Cm.

DETALL GUAL VIANANTS



- 1.- PAVIMENT DE TERRATZO DE 40 X 40 Cm.

2.- PAVIMENT DE TERRATZO ACABAT RASPAT

3.- GUAL DE PECES DE FORMIGÓ 240 X 120 Cm.

4.- VORAVIA DE FORMIGÓ PREFABRICAT DE 15 X 25 X 80 Cm.

5.- VORADA RECTA DE PECES DE FORMIGÓ
- TIPUS TAULÓ DE 10 X 20 Cm.


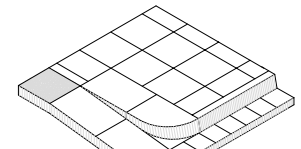
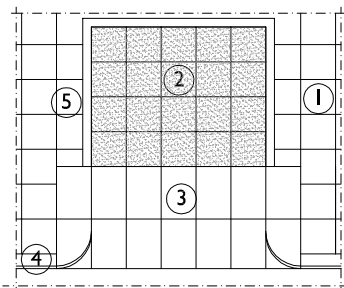


GUAL VIANANTS AXONOMETRICA

PENDIENT 12%

SECCIÓ GUAL VIANANTS

REVISAT	PLANTA PROPOSTA	ESCALA 1/200	P03
MIQUELA FONTANET ARQUITECTE TÈCNIC	ÀMBIT VERGE DEL PILAR PROJECTE BÀSIC I D'EXECUCIÓ, URBANITZACIÓ DEL CARRER VERGE DEL PILAR		
JAUME CASTELLVÍ ARQUITECTE MUNICIPAL	AJUNTAMENT D'AMPOSTA DEPARTAMENT D'OBRERES I URBANISME PLAÇA ESPANYA 24 - TELÈFON 977 701 660 - urbanisme@ajam.es	GENER 2009 09-001-U-PE	
APROVACIÓ INICIAL	APROVACIÓ PROVISIONAL	APROVACIÓ DEFINITIVA	

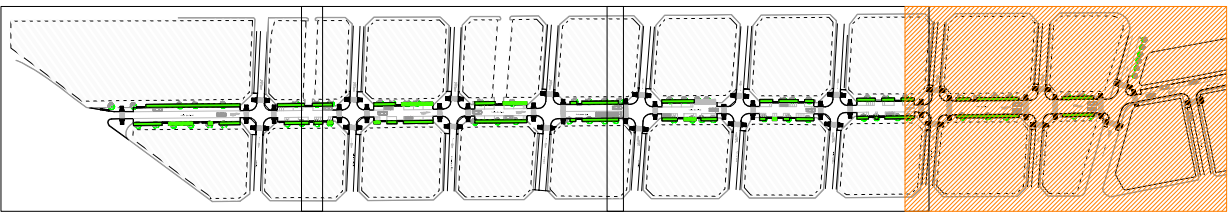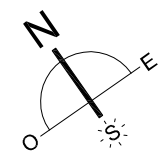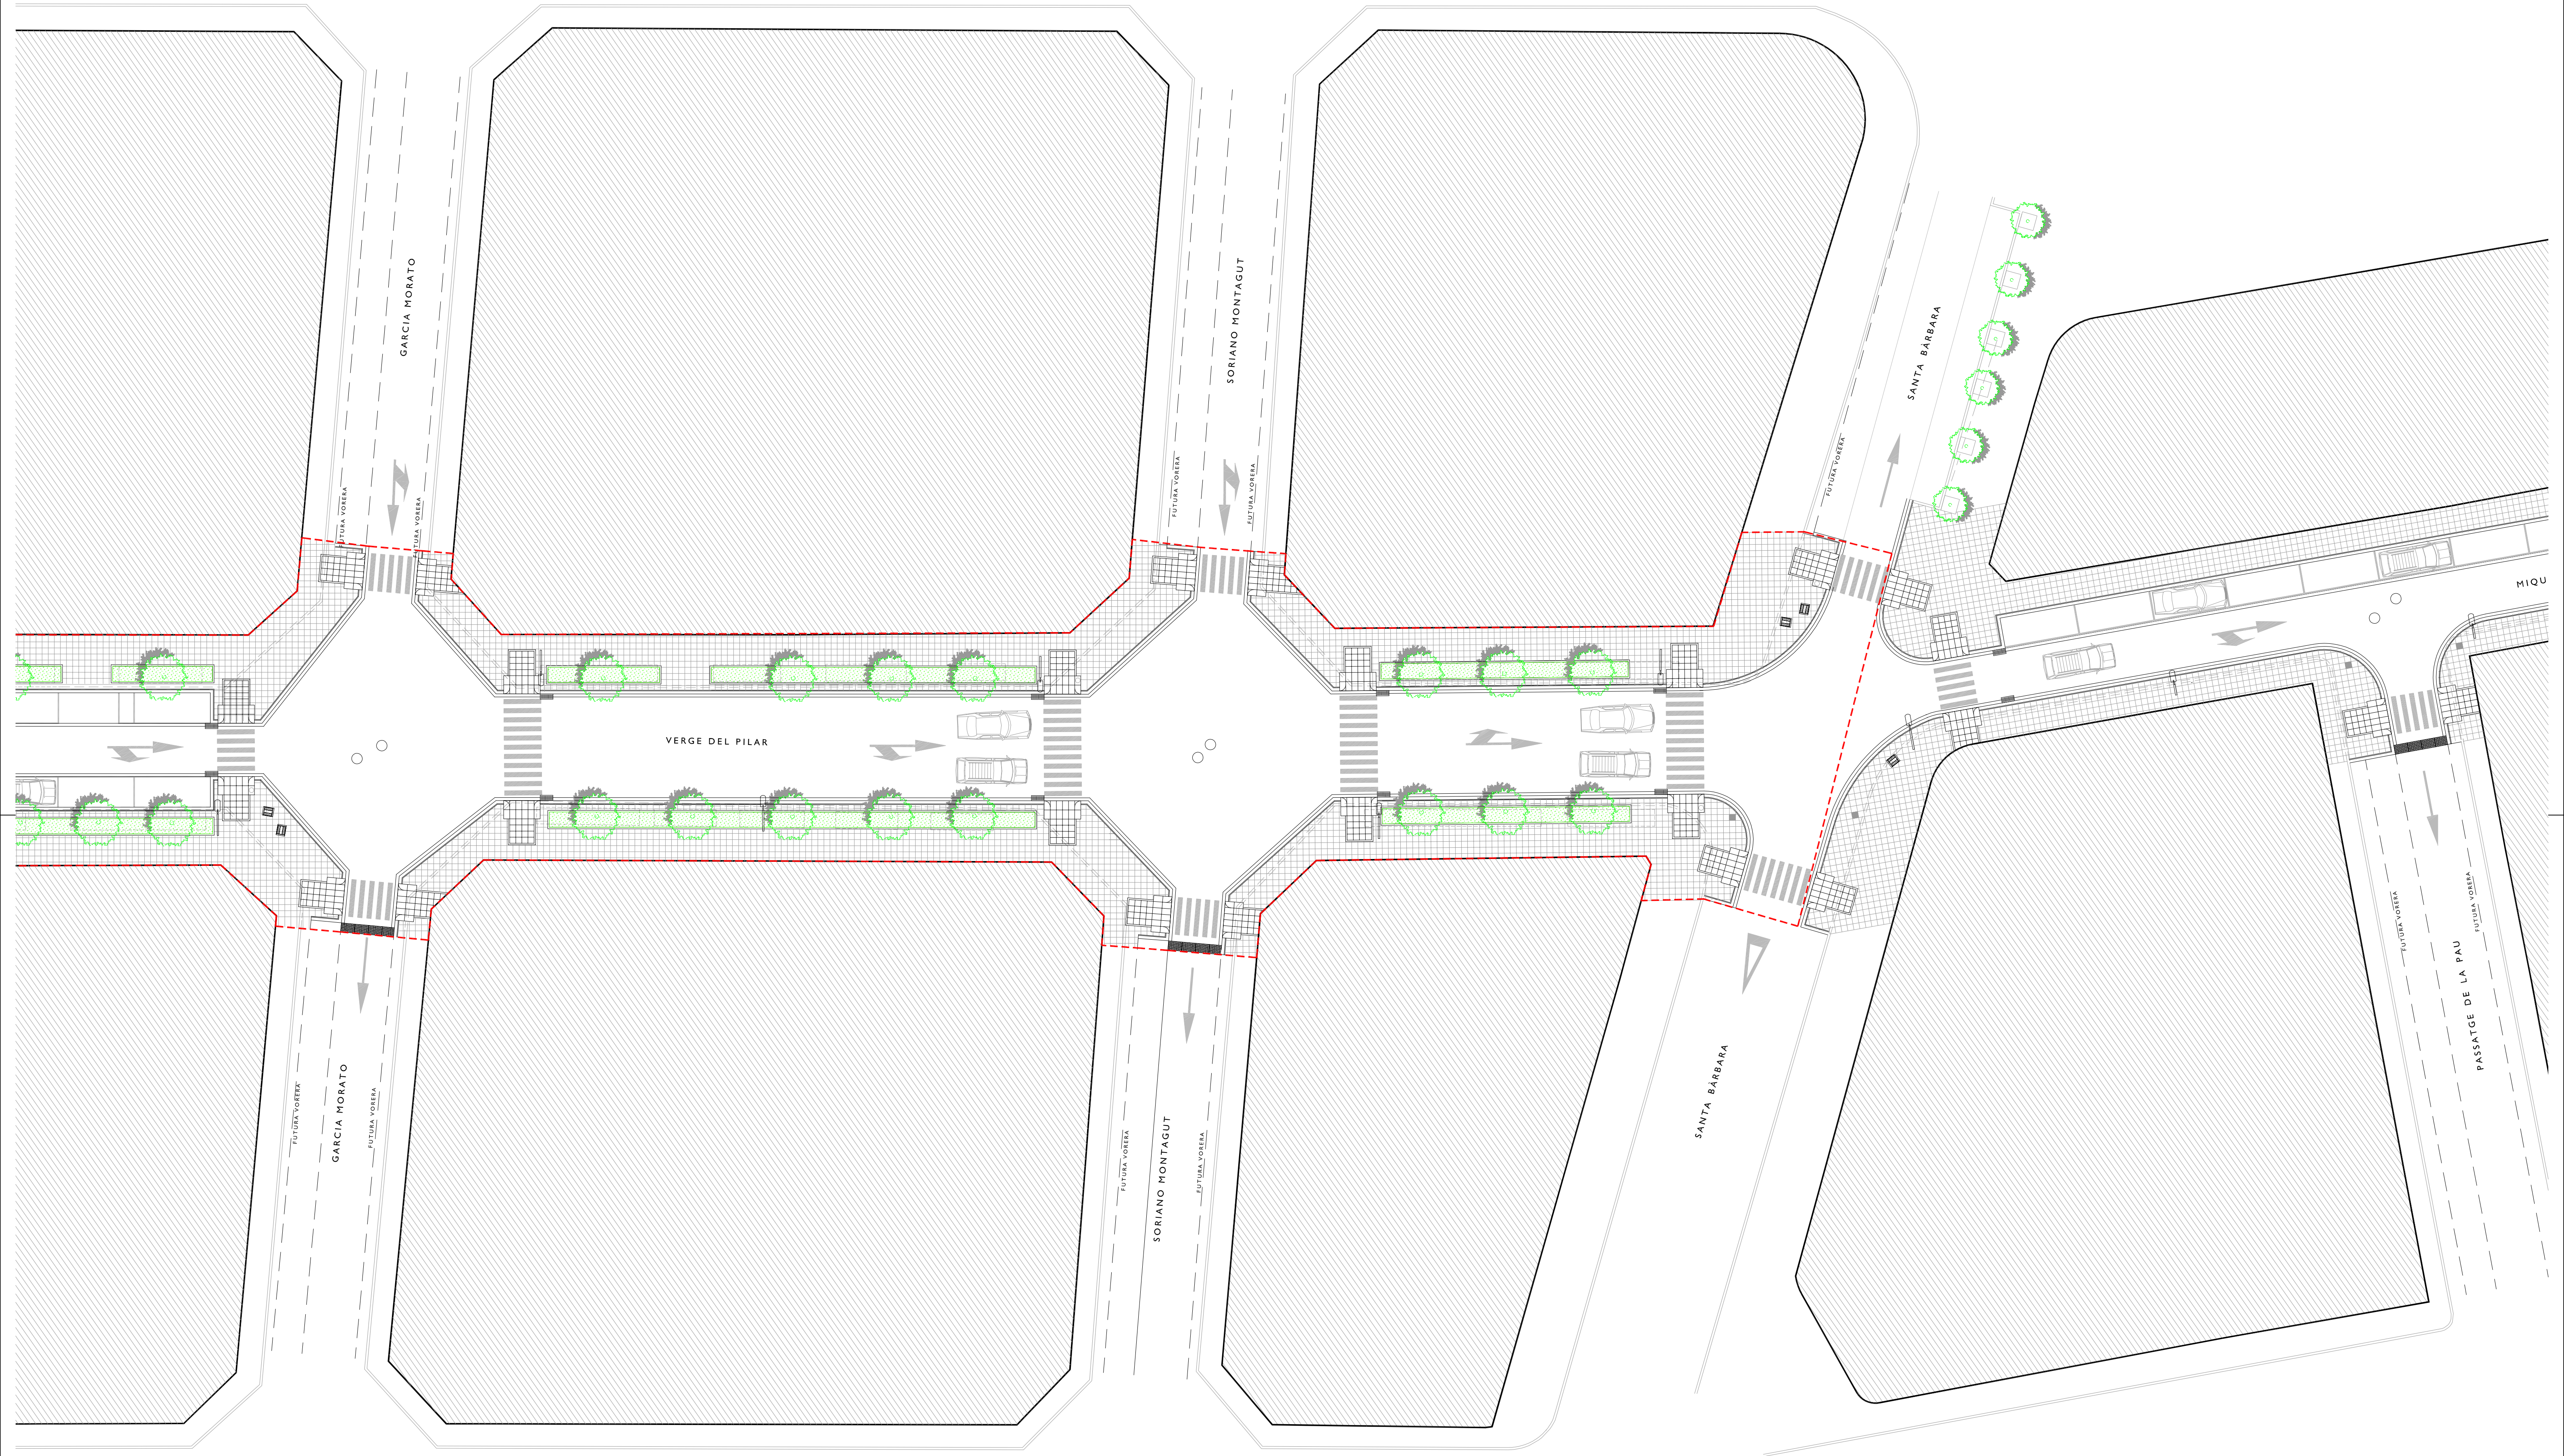

LLEENDA DE MATERIALS I MOBILIARI

- 1.- VORADA RECTA DE PECES DE FORMIGÓ TIPUS TAULÓ 10 X 20 Cm.

2.- PAVIMENT DE TERRATZO AMB RELLEU 40 X 40 Cm.

3.- VORAVIA REMUNTABLE DE FORMIGÓ PREFABRICAT DE 25 X 25 X 80 Cm.

4.- RESTITUCIÓ DE PAVIMENT ASFÀLTIC.

5.- GUAL DE PECES DE FORMIGÓ 240 X 120 (VEURE DETALL).

6.- PAVIMENT DE TERRATZO ACABAT GRANEL·LÓS DE 40 X 40 ACABAT RASPAT3.- LUMINÀRIA QSA-5 I LUMINÀRIA HF-240 AC O SIMILAR.

7.- SENTALITZACIÓ DEL VIAL.
- 8.- EMBORNAL DE 840 X 350 X 70, MODEL IMPU 35V DE FINIDJÓ BENITO DÒCTIL O SIMILAR.

9.- REIXA QUADRE 990 X 380 X 55, MODEL R0199 DE FUNDICIÓ BENITO DÒCTIL O SIMILAR.

10.- POU DE REGISTRE Ø100 Cm.

11.- PAPERERA CIRCULAR INOX. MODEL PA-6001 DE FÀBREGAS O SIMILAR.

12.- TRONETA DE PAS D'INSTAL·LACIONS DE 40 X 40 Cm.

DETALL GUAL VIANANTS



- 1.- PAVIMENT DE TERRATZO DE 40 X 40 Cm.

2.- PAVIMENT DE TERRATZO ACABAT RASPAT

3.- GUAL DE PECES DE FORMIGÓ 240 X 120 Cm.




4.- VORAVIA DE FORMIGÓ PREFABRICAT DE 15 X 25 X 80 Cm.

5.- VORADA RECTA DE PECES DE FORMIGÓ
- TIPUS TAULÓ DE 10 X 20 Cm.

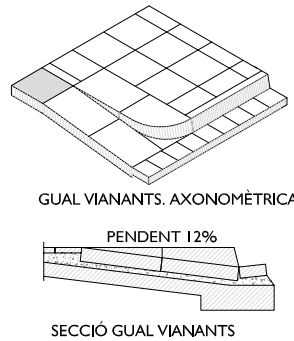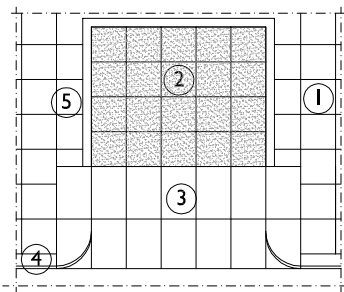

REVISAT	PLANTA PROPOSTA	ESCALA 1/200	P04
MIQUELA FONTANET ARQUITECTE TÈCNIC	ÀMBIT VERGE DEL PILAR PROJECTE BÀSIC I D'EXECUCIÓ, URBANITZACIÓ DEL CARRER VERGE DEL PILAR		SubstitueixSubstituit
JAUME CASTELLVÍ ARQUITECTE MUNICIPAL	AJUNTAMENT D'AMPOSTA DEPARTAMENT D'OBRES I URBANISME PLAÇA ESPANYA 24 - TELÈFON 977 701 660 - urb.amposta@ajampt.org	GENER 2009 09-001-U-PE	
APROVACIÓ INICIAL	APROVACIÓ PROVISIONAL	APROVACIÓ DEFINITIVA	

Y:\Projectes\2009\09001_U_VERGE DEL PILAR\09001-EXECUTIU\09001_U_PLANDI\Sidefinitu_miquel.dwg

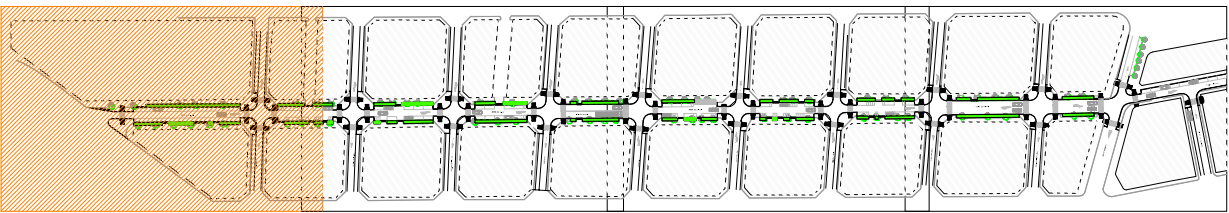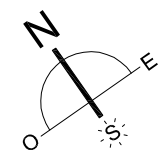
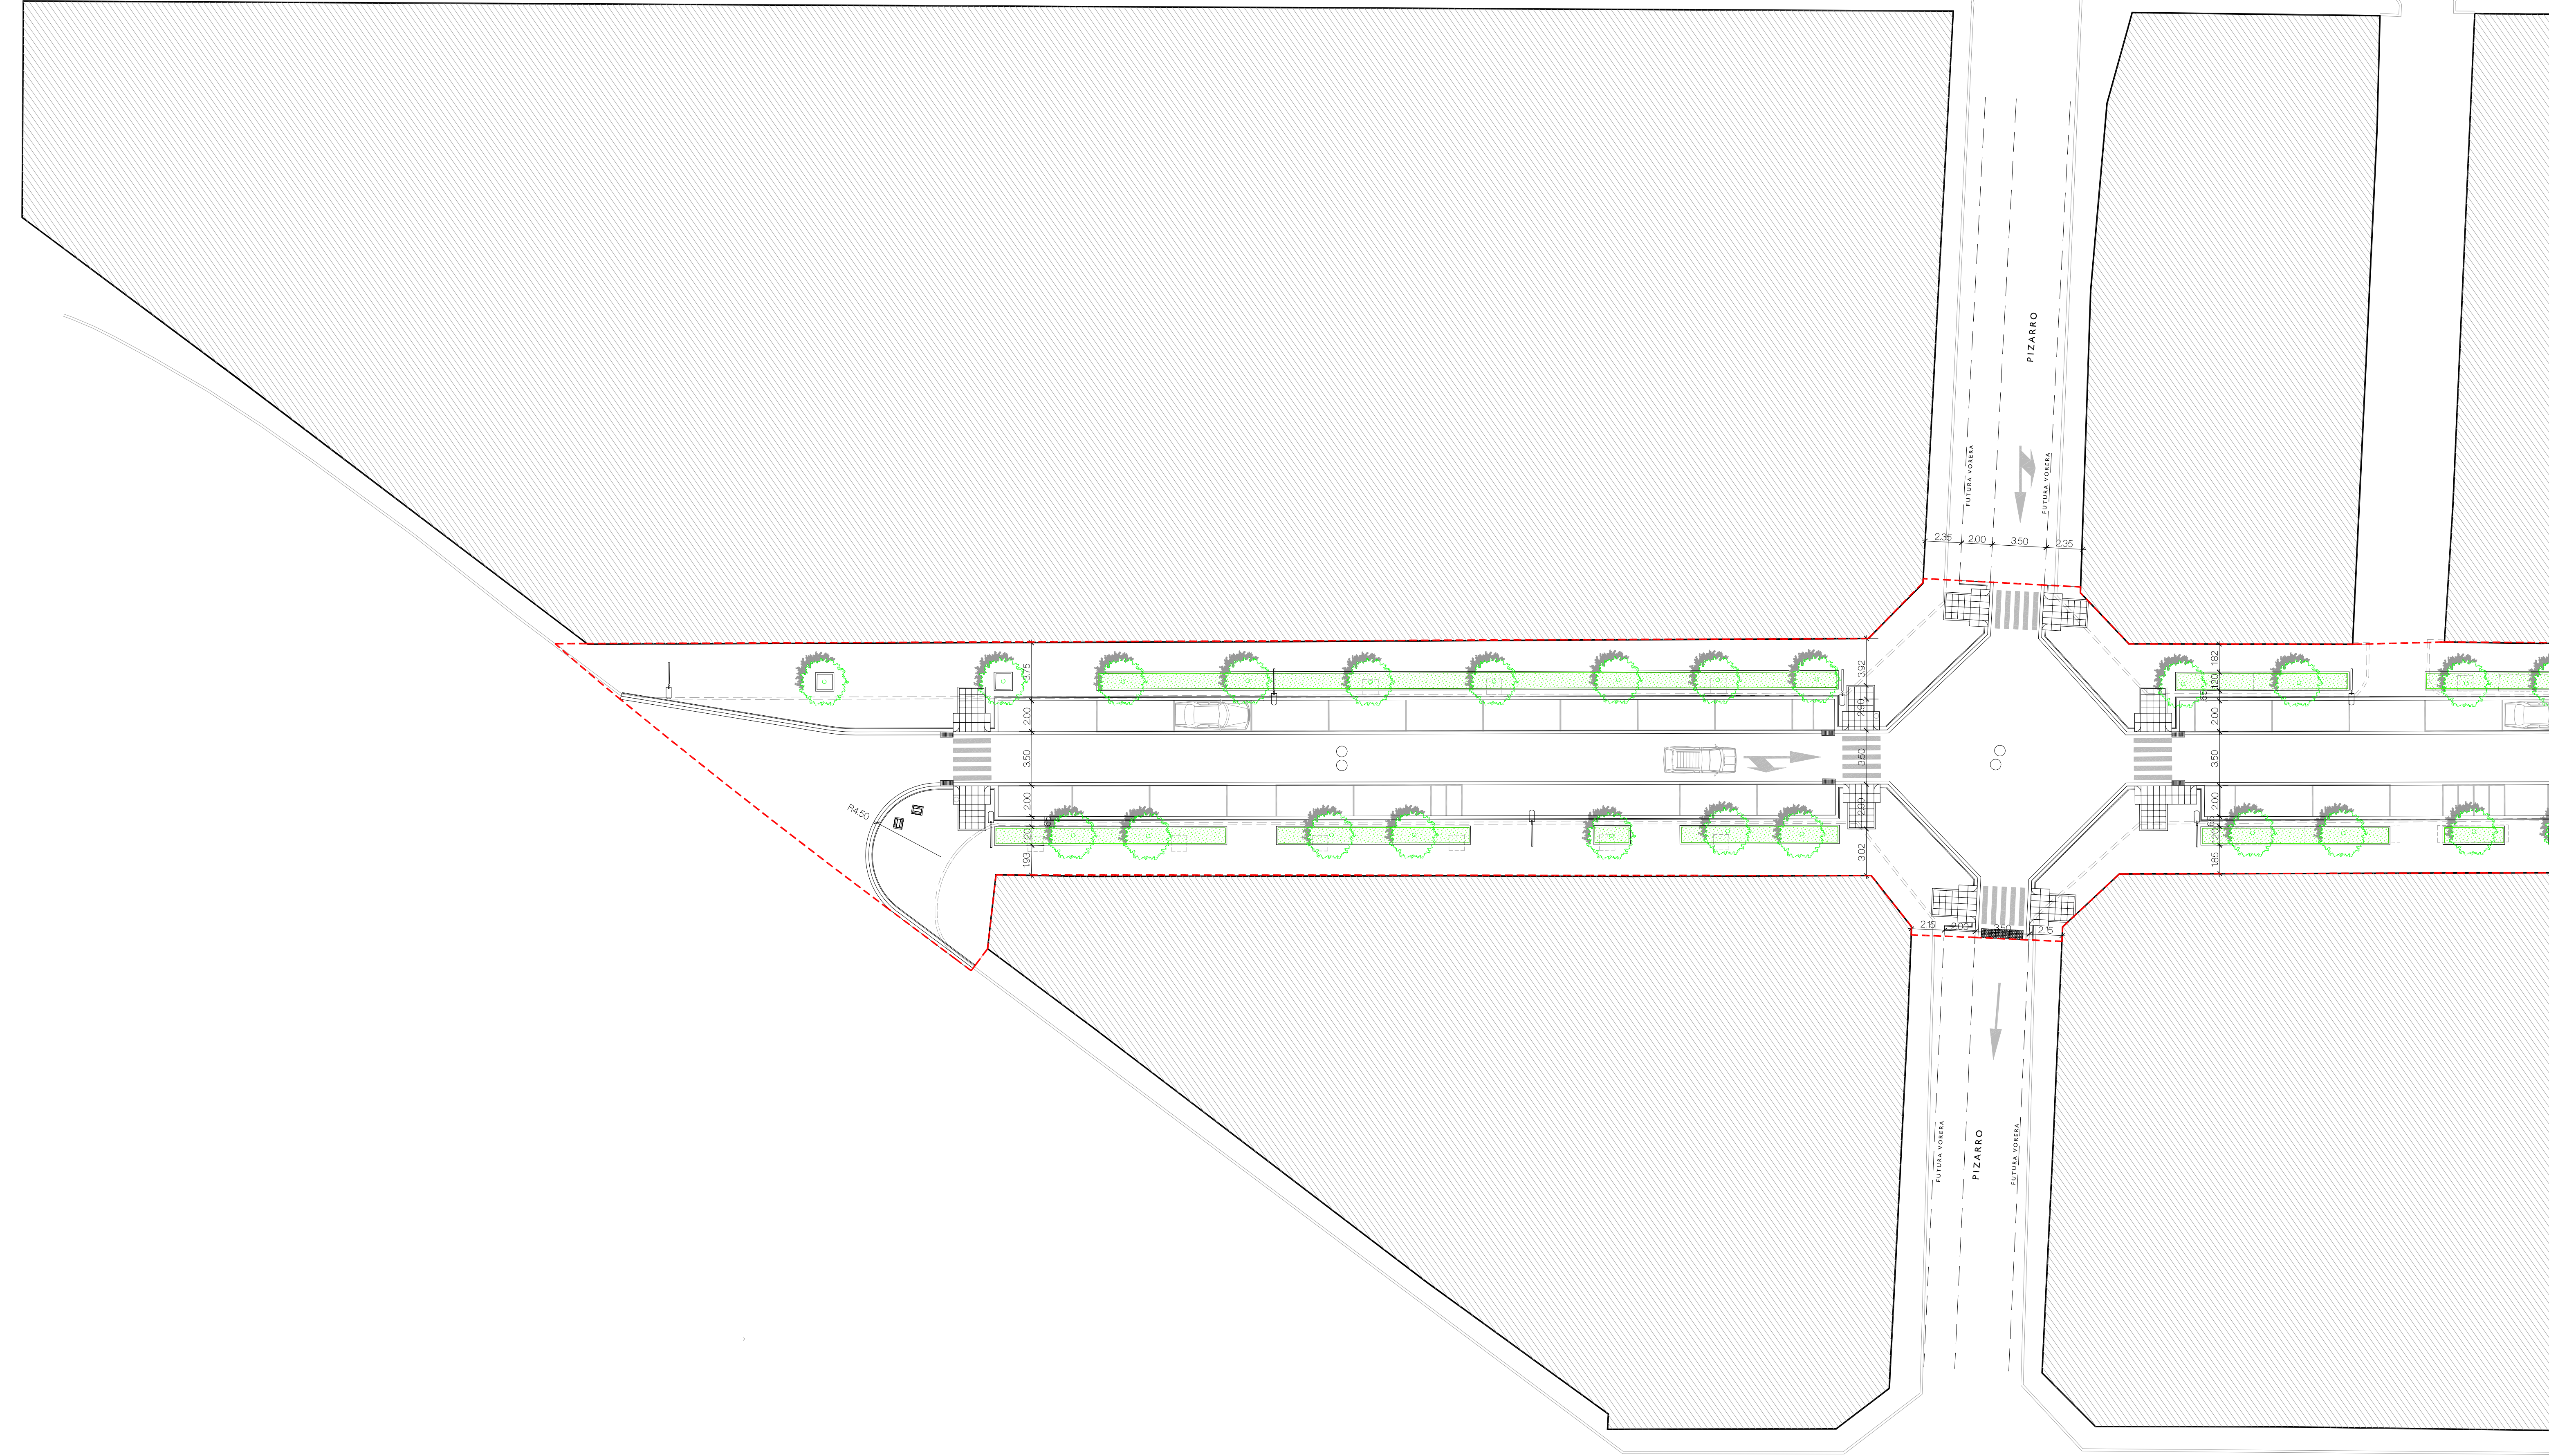


LLEENDA DE MATERIALS I MOBILIARI

- | | |
|--|---|
| 1.- VORADA RECTA DE PECES DE FORMIGÓ TIPUS TAULÓ 10 X 20 Cm. | 8.- EMBORNAL DE 840 X 350 X 70, MODEL IMPU 35V DE FUNDIÓ BENITO DÓCTIL O SIMILAR. |
| 2.- PAVIMENT DE TERRATZO AMB RELLEU 40 X 40 Cm. | 9.- REIXA QUADRE 990 X 380 X 55, MODEL R0199 DE FUNDICIÓ BENITO DÓCTIL O SIMILAR. |
| 3.- VORAVA REMUNTABLE DE FORMIGÓ PREFABRICAT DE 25 X 25 X 80 Cm. | 10.- POU DE REGISTRE Ø100 Cm. |
| 4.- RESTITUCIÓ DE PAVIMENT ASFÀLTIC. | 11.- PAPERERA CIRCULAR INOX. MODEL PA-6001 DE FÀBRICAS O SIMILAR. |
| 5.- GUAL DE PECES DE FORMIGÓ 240 X 120 (VEURE DETALL). | 12.- TRONETA DE PAS D'INSTAL·LACIONS DE 40 X 40 Cm. |
| 6.- PAVIMENT DE TERRATZO ACABAT GRANEL·LÓS DE 40 X 40 ACABAT RASPAT. | 13.- LUMINÀRIA QSA-5 I LUMINÀRIA HF-240 AC O SIMILAR. |
| 7.- SENTAL·LACIÓ DEL VIAL. | |

DETALL GUAL VIANANTS

- 1.- PAVIMENT DE TERRATZO DE 40 X 40 Cm.
- 2.- PAVIMENT DE TERRATZO ACABAT RASPAT
- 3.- GUAL DE PECES DE FORMIGÓ 240 X 120 Cm.
- 4.- VORAVA DE FORMIGÓ PREFABRICAT DE 15 X 25 X 80 Cm.
- 5.- VORADA RECTA DE PECES DE FORMIGÓ TIPUS TAULÓ DE 10 X 20 Cm.

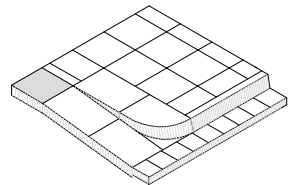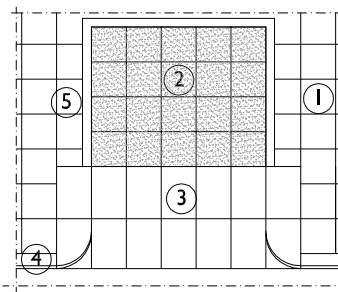

GUAL VIANANTS AXONOMÈTRICA

PENDIENT 12%

SECCIÓ GUAL VIANANTS

REVISAT

MIQUELA FONTANET
ARQUITECTE TÈCNIC

JAUME CASTELLVÍ
ARQUITECTE MUNICIPAL

APROVACIÓ INICIAL

PLANTA COTES

ÀMBIT VERGE DEL PILAR
PROJECTE BÀSIC I D'EXECUCIÓ, URBANITZACIÓ
DEL CARRER VERGE DEL PILAR



AJUNTAMENT D'AMPOSTA
DEPARTAMENT D'OBRES I URBANISME
PLAÇA ESPARVA 24 - TELÈFON 977 701 660 - urbandep@amposta.cat

APROVACIÓ PROVISIONAL


ESCALA 1/200

P05

Substitueix Substituit


GENER 2009
09-001-U-PE

Y:\Projectes\2009\09001_U_VERGE DEL PILAR\09001-EXECUTIU\09001_U_PLANOL\Std\finltu_miquele.dwg

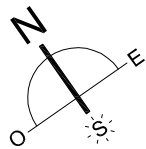

- ## DETTALL GUAL VIANANTS

-

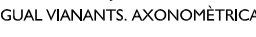

MIQUELA FONTANE
ARQUITECTE TÈCNIC


JAUME CASTELLVÍ
ARQUITECTE MUNICIPAL

PLANTA COTES

ÀMBIT VERGE DEL PILAR
PROJECTE BÀSIC I D'EXECUCIÓ, URBANITZACIÓ
DEL CARRER VERGE DEL PILAR



AJUNTAMENT D'AMPOSTA

DEPARTAMENT D'OBRES I URBANISME
PLAÇA ESPANYA 2-4 • TELÈFON 977 701 660 • urb.ampostas@altanet.org




ESCALA 1/200

P06

Substítueix	Substitúit
-------------	------------

GENER 2009
09-001-U-PE

Y:\Projectes\2009\09001 U VERGE DEL PILAR\09001-EXECUTIU\09001 U PLANOLS\definitiu_miguel.dwg

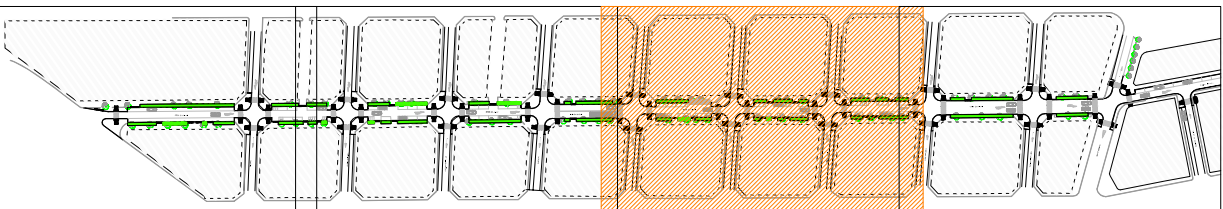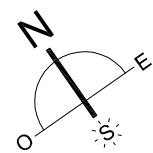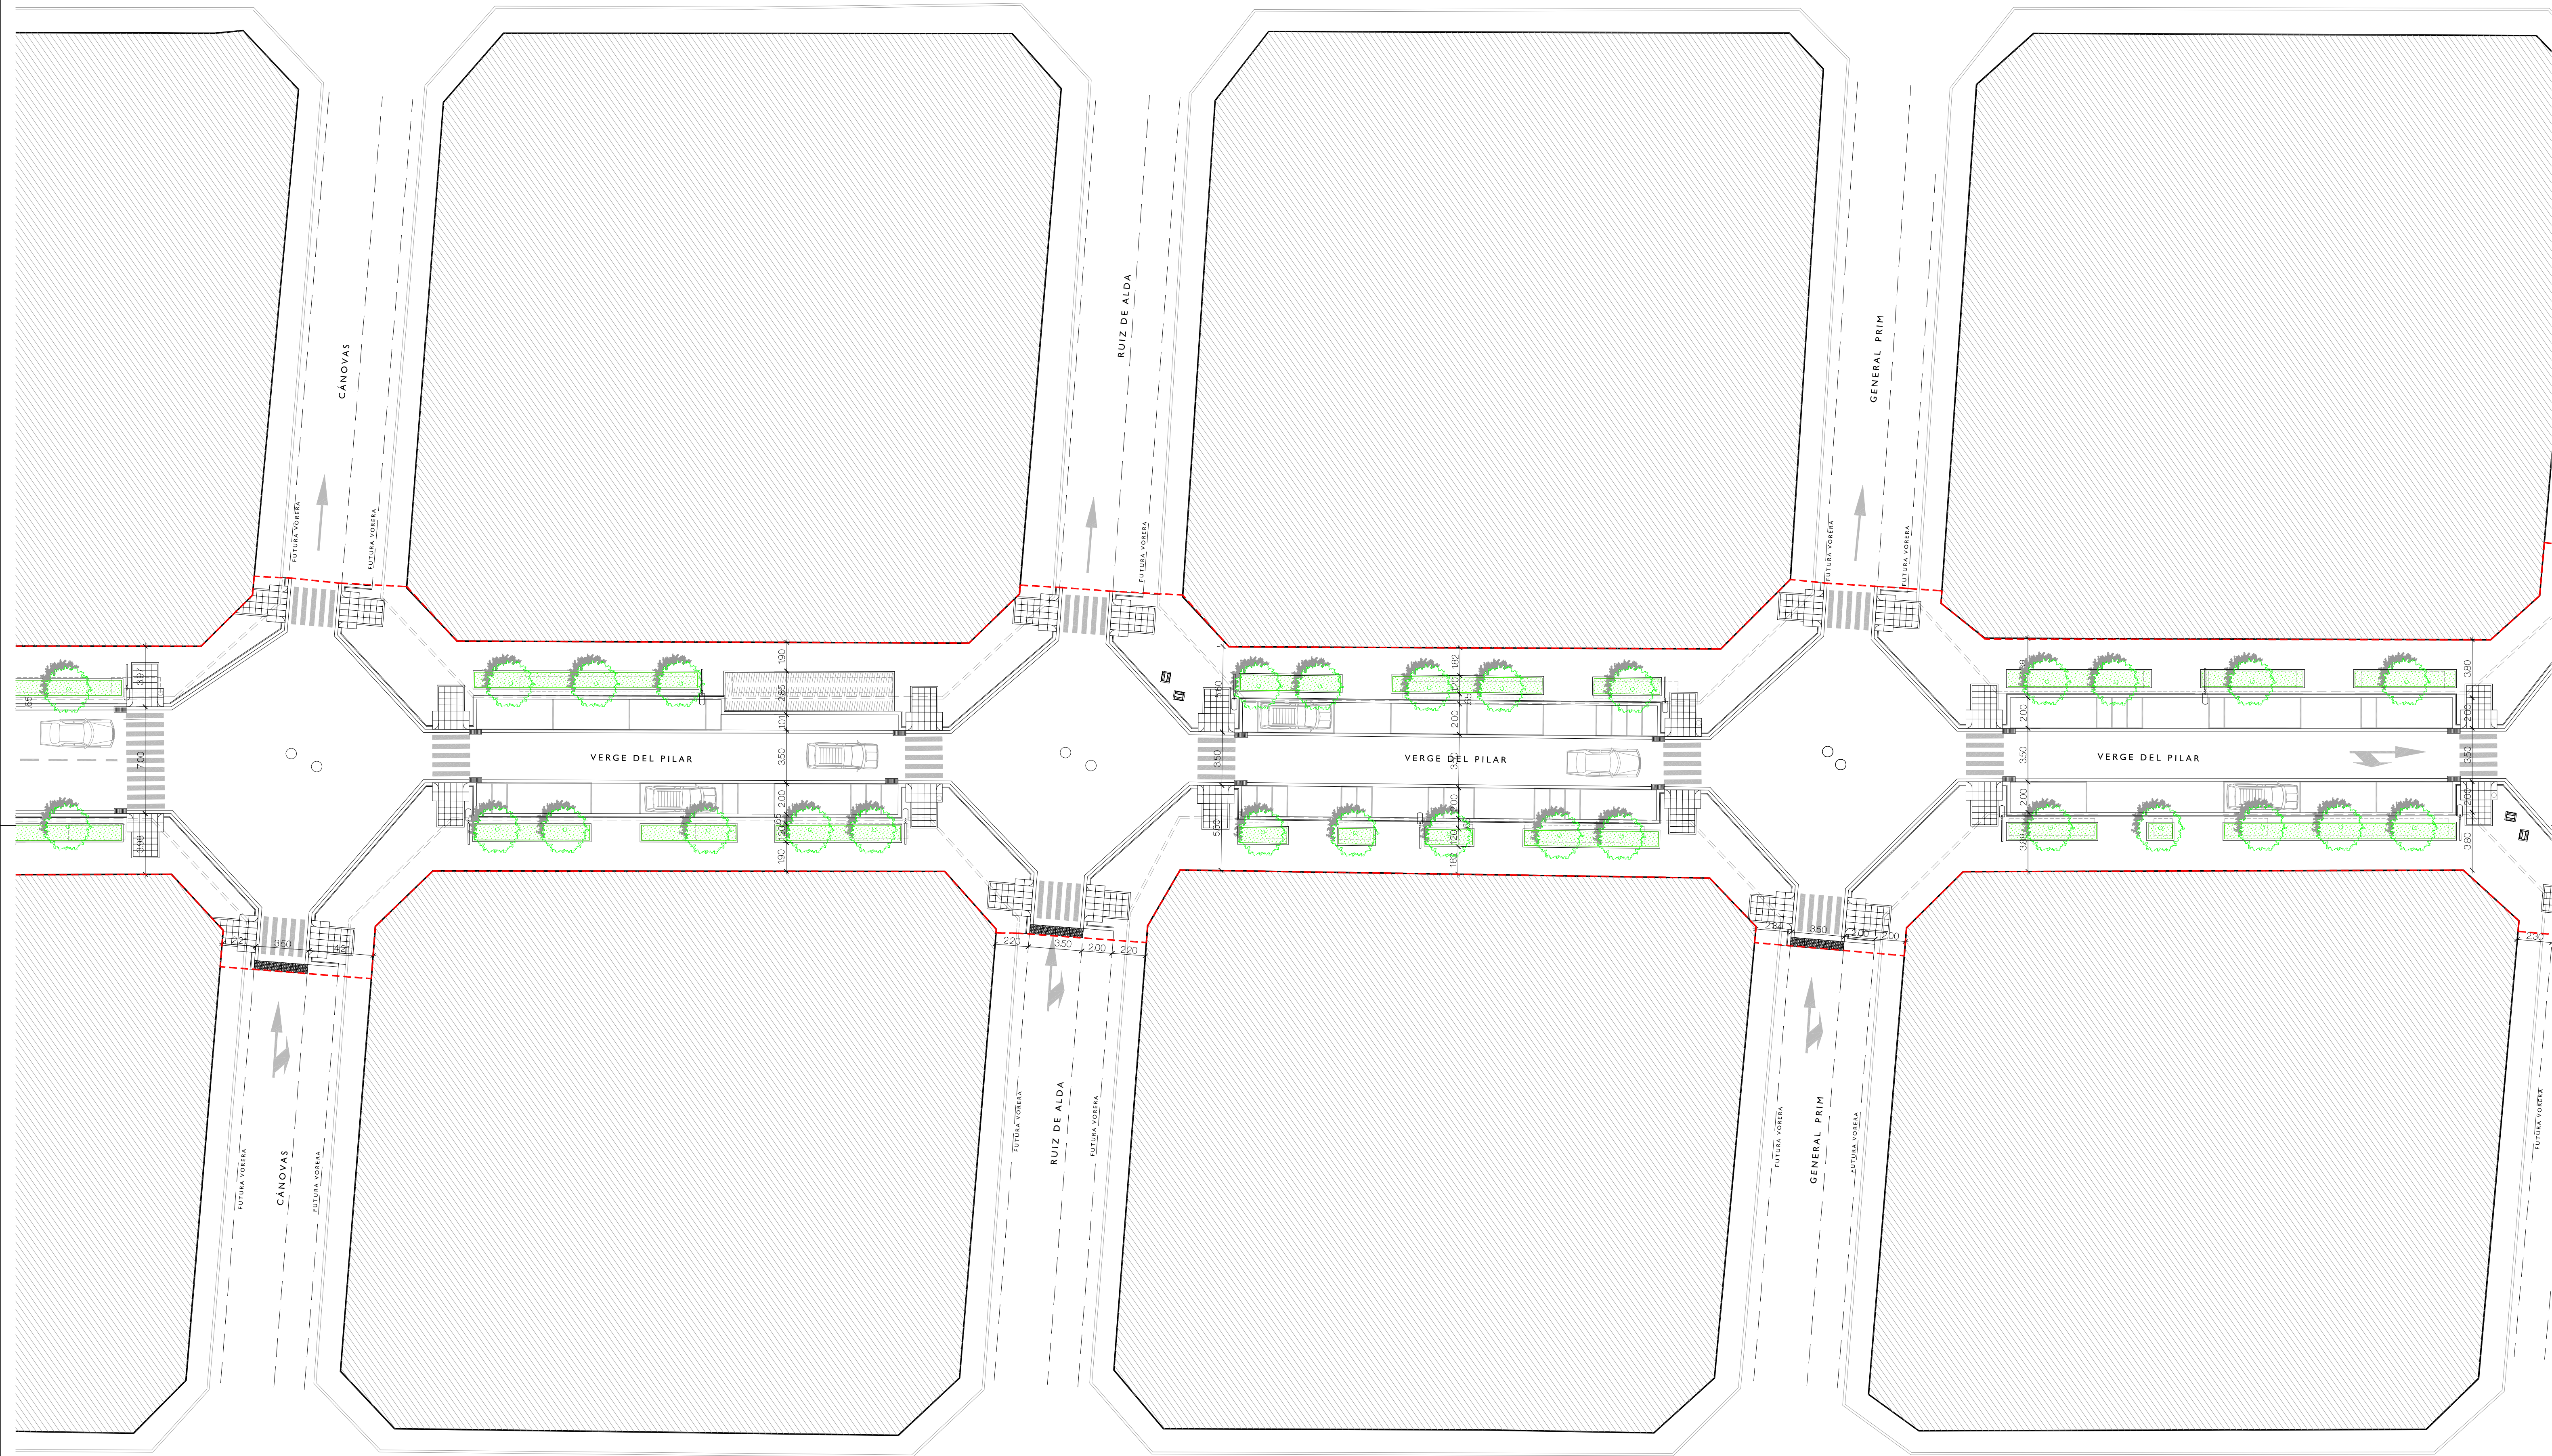

LLEENDA DE MATERIALS I MOBILIARI

- 1.- VORADA RECTA DE PECES DE FORMIGÓ TIPUS TAUJÓ 10 X 20 Cm.

2.- PAVIMENT DE TERRATZO AMB RELLEU 40 X 40 Cm.

3.- VORAVIA REMUNTABLE DE FORMIGÓ PREFABRICAT DE 25 X 25 X 80 Cm.

4.- RESTITUCIÓ DE PAVIMENT ASFÀLTIC.

5.- GUAL DE PECES DE FORMIGÓ 240 X 120 (VEURE DETALL).

6.- PAVIMENT DE TERRATZO ACABAT GRANELLÓS DE 40 X 40 ACABAT RASPATI3.- LUMINÀRIA QSA-5 I LUMINÀRIA HF-240 AC O SIMILAR.

7.- SINYALITZACIÓ DEL VIAL.
- 8.- EMBORNAL DE 840 X 350 X 70, MODEL IMPU 35V DE FUNDICIÓ BENITO DÓCTIL O SIMILAR.

9.- REIXA QUADRE 990 X 380 X 55, MODEL R0199 DE FUNDICIÓ BENITO DÓCTIL O SIMILAR.

10.- POU DE REGISTRE Ø100 Cm.

11.- PAPERERA CIRCULAR INOX. MODEL PA-6001 DE FÀBREGAS O SIMILAR.

12.- TRONETA DE PAS D'INSTAL·LACIONS DE 40 X 40 Cm.

DETALL GUAL VIANANTS



- 1.- PAVIMENT DE TERRATZO DE 40 X 40 Cm.

2.- PAVIMENT DE TERRATZO ACABAT RASPAT

3.- GUAL DE PECES DE FORMIGÓ 240 X 120 Cm.

4.- VORAVIA DE FORMIGÓ PREFABRICAT DE 15 X 25 X 80 Cm.

5.- VORADA RECTA DE PECES DE FORMIGÓ TIPUS TAUJÓ DE 10 X 20 Cm.


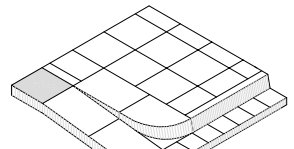
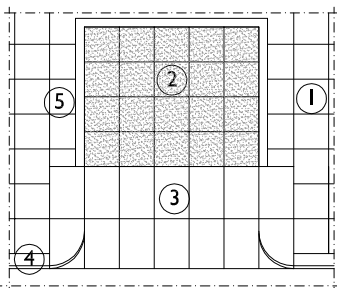


GUAL VIANANTS AXONOMÈTRICA

PENDIENT 12%

SECCIÓ GUAL VIANANTS

REVISAT	PLANTA COTES	ESCALA 1/200	P07
MIQUELA FONTANET ARQUITECTE TÈCNIC	ÀMBIT VERGE DEL PILAR PROJECTE BÀSIC I D'EXECUCIÓ, URBANITZACIÓ DEL CARRER VERGE DEL PILAR		Substituït
JAUME CASTELLVÍ ARQUITECTE MUNICIPAL	AJUNTAMENT D'AMPOSTA DEPARTAMENT D'OBRES I URBANISME PLAÇA ESPANYA 24 - TELÈFON 977 701 660 - urbandeposta@ampost.org		Substituït
APROVACIÓ INICIAL	APROVACIÓ PROVISIONAL	APROVACIÓ DEFINITIVA	GENER 2009 09-001-U-PE

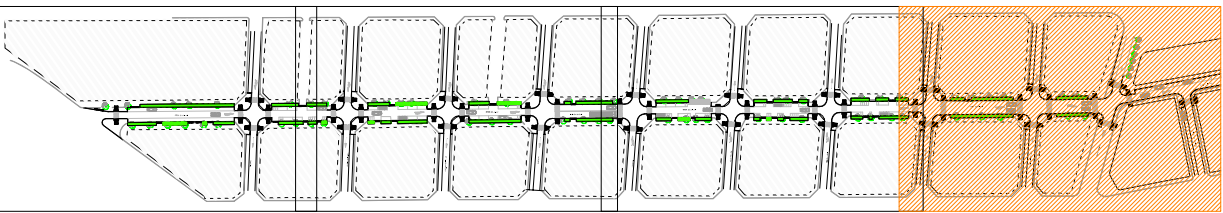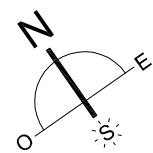
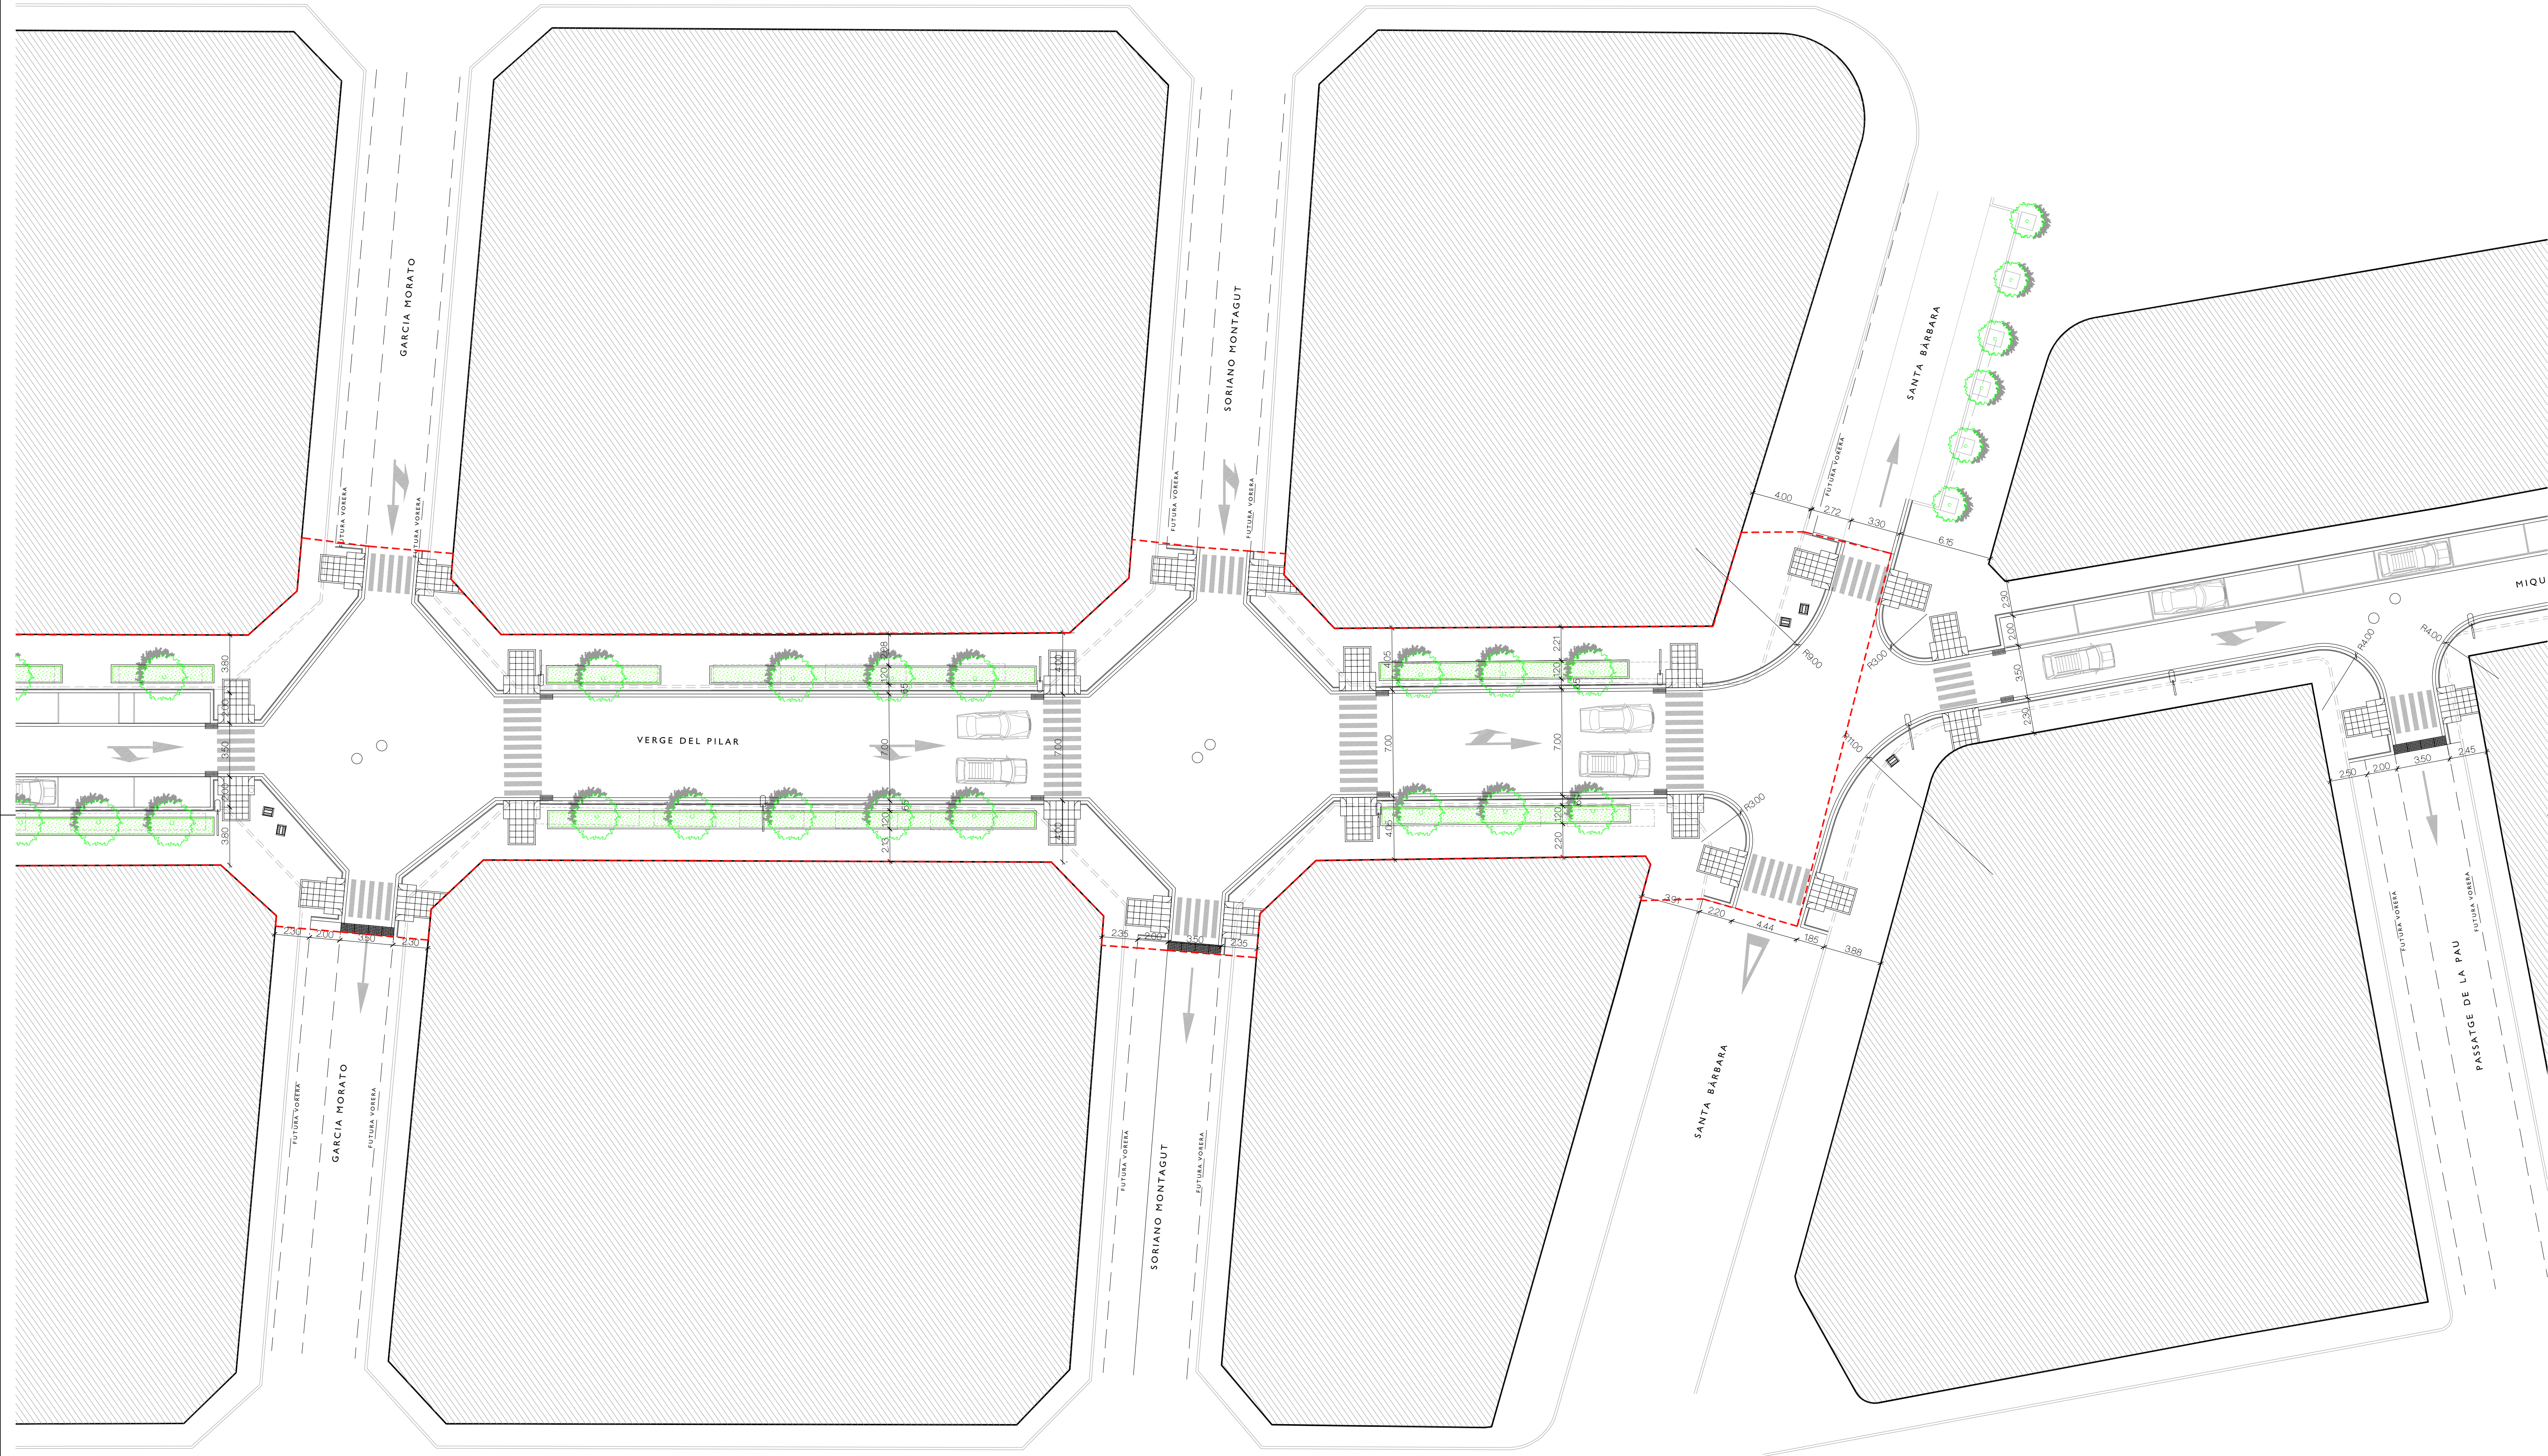


LLEENDA DE MATERIALS I MOBILIARI

- | | |
|---|---|
| 1.- VORADA RECTA DE PECES DE FORMIGÓ TIPUS TAULÓ 10 X 20 Cm. | 8.- EMBORNAL DE 840 X 350 X 70, MODEL IMPU 35V DE FUNDIÓ BENITO DÓCTIL O SIMILAR. |
| 2.- PAVIMENT DE TERRATZO AMB RELLEU 40 X 40 Cm. | 9.- REIXA QUADRE 990 X 380 X 55, MODEL R0199 DE FUNDICIÓ BENITO DÓCTIL O SIMILAR. |
| 3.- VORAVIA REMUNTABLE DE FORMIGÓ PREFABRICAT DE 25 X 25 X 80 Cm. | 10.- POU DE REGISTRE Ø100 Cm. |
| 4.- RESTITUCIÓ DE PAVIMENT ASFÀLTIC. | 11.- PAPERERA CIRCULAR INOX. MODEL PA-6001 DE FÀBREGAS O SIMILAR. |
| 5.- GUAL DE PECES DE FORMIGÓ 240 X 120 (VEURE DETALL). | 12.- TRONETA DE PAS D'INSTAL·LACIONS DE 40 X 40 Cm. |
| 6.- PAVIMENT DE TERRATZO ACABAT GRANEL·LÓS DE 40 X 40 ACABAT RASPAT3.- LUMINÀRIA QSA-5 I LUMINÀRIA HF-240 AC O SIMILAR. | |
| 7.- SENTALITZACIÓ DEL VIAL. | |



DETALL GUAL VIANANTS

- 1.- PAVIMENT DE TERRATZO DE 40 X 40 Cm.
2.- PAVIMENT DE TERRATZO ACABAT RASPAT
3.- GUAL DE PECES DE FORMIGÓ 240 X 120 Cm.
4.- VORAVIA DE FORMIGÓ PREFABRICAT DE 15 X 25 X 80 Cm.
5.- VORADA RECTA DE PECES DE FORMIGÓ
TIPUS TAULÓ DE 10 X 20 Cm.

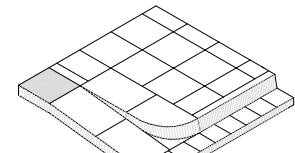
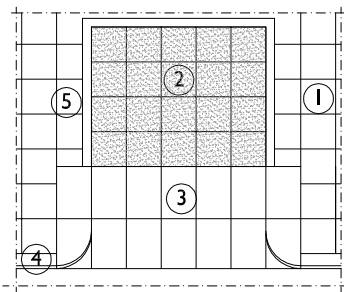


GUAL VIANANTS AXONOMÈTRICA
PENDENT 12%
SECCIÓ GUAL VIANANTS

REVISAT	PLANTA COTES	ESCALA 1/200	P08
MIQUELA FONTANET ARQUITECTE TÈCNIC	ÀMBIT VERGE DEL PILAR PROJECTE BÀSIC I D'EXECUCIÓ, URBANITZACIÓ DEL CARRER VERGE DEL PILAR		SubstitueixSubstituit
JAUME CASTELLVÍ ARQUITECTE MUNICIPAL	AJUNTAMENT D'AMPOSTA DEPARTAMENT D'OBRES I URBANISME PLAÇA ESPANYA 24 - TELÈFON 977 701 690 - urbandeposta@ampl.org	GENER 2009 09-001-U-PE	
APROVACIÓ INICIAL	APROVACIÓ PROVISIONAL	APROVACIÓ DEFINITIVA	

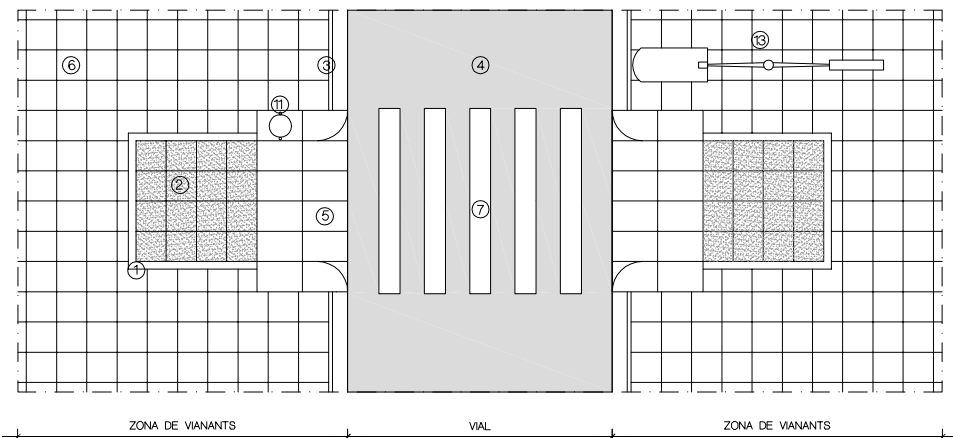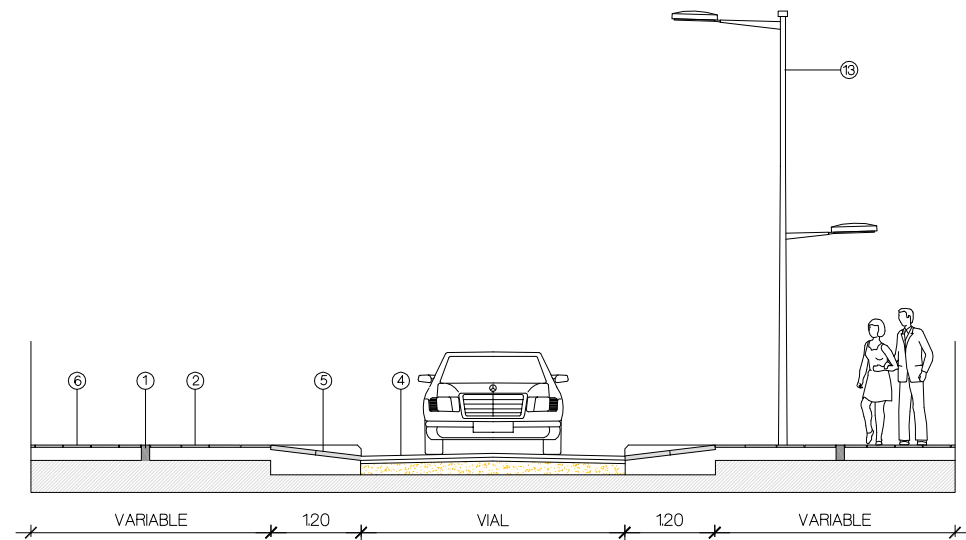


SECCIÓ PAS DE VIANANTS

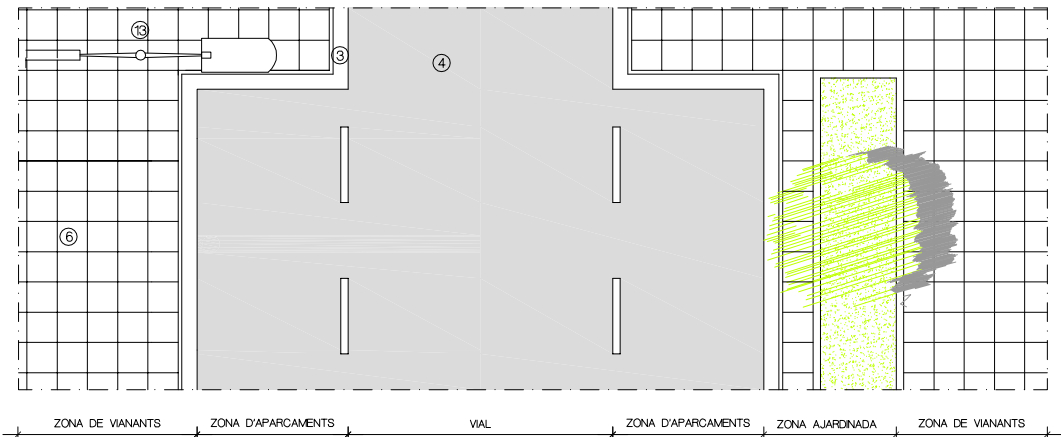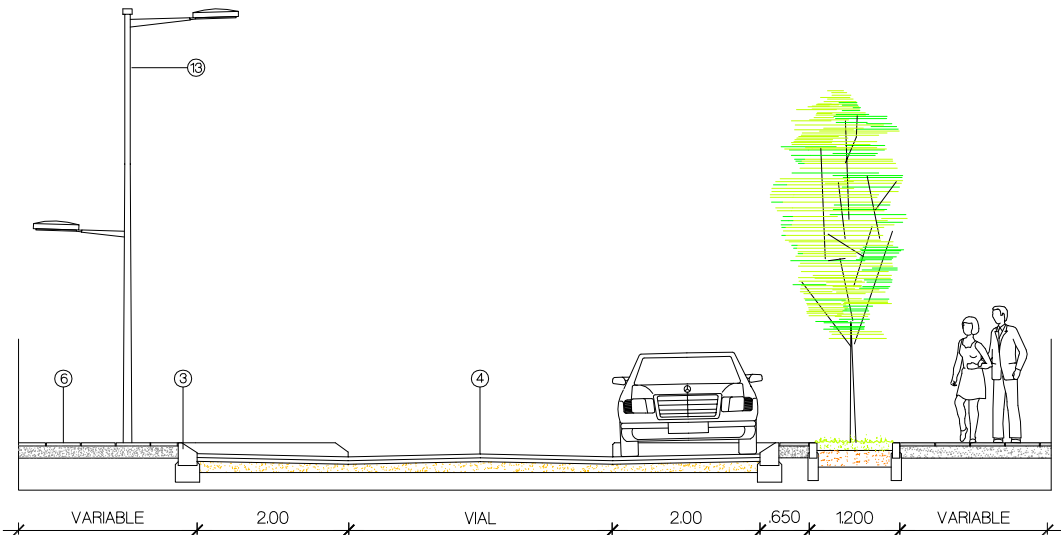



SECCIÓ APARCAMENT

CADIRA FÁBREGAS, TIPUS "C-106" O SIMILAR

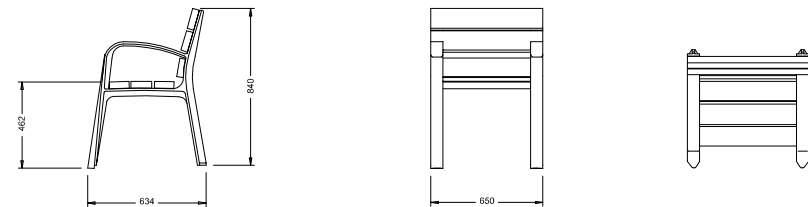

DETALL GUAL VIANANTS

- 1.- PAVIMENT DE TERRATZO DE 40 X 40 Cm.
- 2.- PAVIMENT DE TERRATZO ACABAT RASPAT
- 3.- GUAL DE PECES DE FORMIGÓ 240 X 120 Cm.
- 4.- VORAVIA DE FORMIGÓ PREFABRICAT DE 15 X 25 X 80 Cm.
- 5.- VORADA RECTA DE PECES DE FORMIGÓ TIPUS TAULÓ DE 10 X 20 Cm.

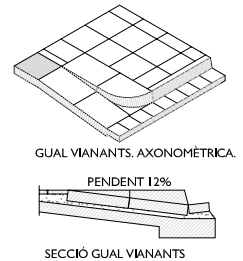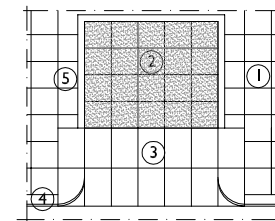

LLEENDA DE MATERIALS I MOBILIARI

- 1.- VORADA RECTA DE PECES DE FORMIGÓ TIPUS TAULÓ 10 X 20 Cm.
- 2.- PAVIMENT DE TERRATZO AMB RELLEU 40 X 40 Cm.
- 3.- VORAVIA REMUNTABLE DE FORMIGÓ PREFABRICAT DE 25 X 25 X 80 Cm.
- 4.- RESTITUCIÓ DE PAVIMENT ASFÀLTIC.
- 5.- GUAL DE PECES DE FORMIGÓ 240 X 120 (VEURE DETALL).
- 6.- PAVIMENT DE TERRATZO ACABAT GRANELLÓS DE 40 X 40.
- 7.- SENYALITZACIÓ DEL VIAL.
- 8.- EMBORNAL DE 840 X 350 X 70, MODEL IMPU 35V DE FINDER BENITO DÚTIL O SIMILAR.
- 9.- REIXA QUADRE 990 X 380 X 55, MODEL R0199 DE FUNDICIÓ BENITO DÚTIL O SIMILAR.
- 10.- POU DE REGISTRE Ø100 Cm.
- 11.- PAPERERA CIRCULAR INOX. MODEL PA-6001 DE FÀBREGAS O SIMILAR.
- 12.- TRONETA DE PAS D'INSTAL·LACIONS DE 40 X 40 Cm.
- 13.- LUMINÀRIA QSA-5 I LUMINÀRIA HF-240 AC O SIMILAR.

REVISAT	SECCIONS CONSTRUCTIVES	ESCALA 1/100	P09	
MIQUELA FONTANET ARQUITECTE TÈCNIC	DETALLS D'URBANITZACIÓ	PROJECTE BÀSIC I D'EXECUCIÓ, URBANITZACIÓ DEL CARRER VERGE DEL PILAR	Substitueix	Substituint
JAUME CASTELLVÍ ARQUITECTE MUNICIPAL	AJUNTAMENT D'AMPOSTA DEPARTAMENT D'OBRES I URBANISME PLAÇA ESPANYA 2-4 - TELÈFON 977 701 660 - urb.amposta@altanet.org		GENER 2009 09-001-U-PE	
APROVACIÓ INICIAL	APROVACIÓ PROVISIONAL	APROVACIÓ DEFINITIVA		