


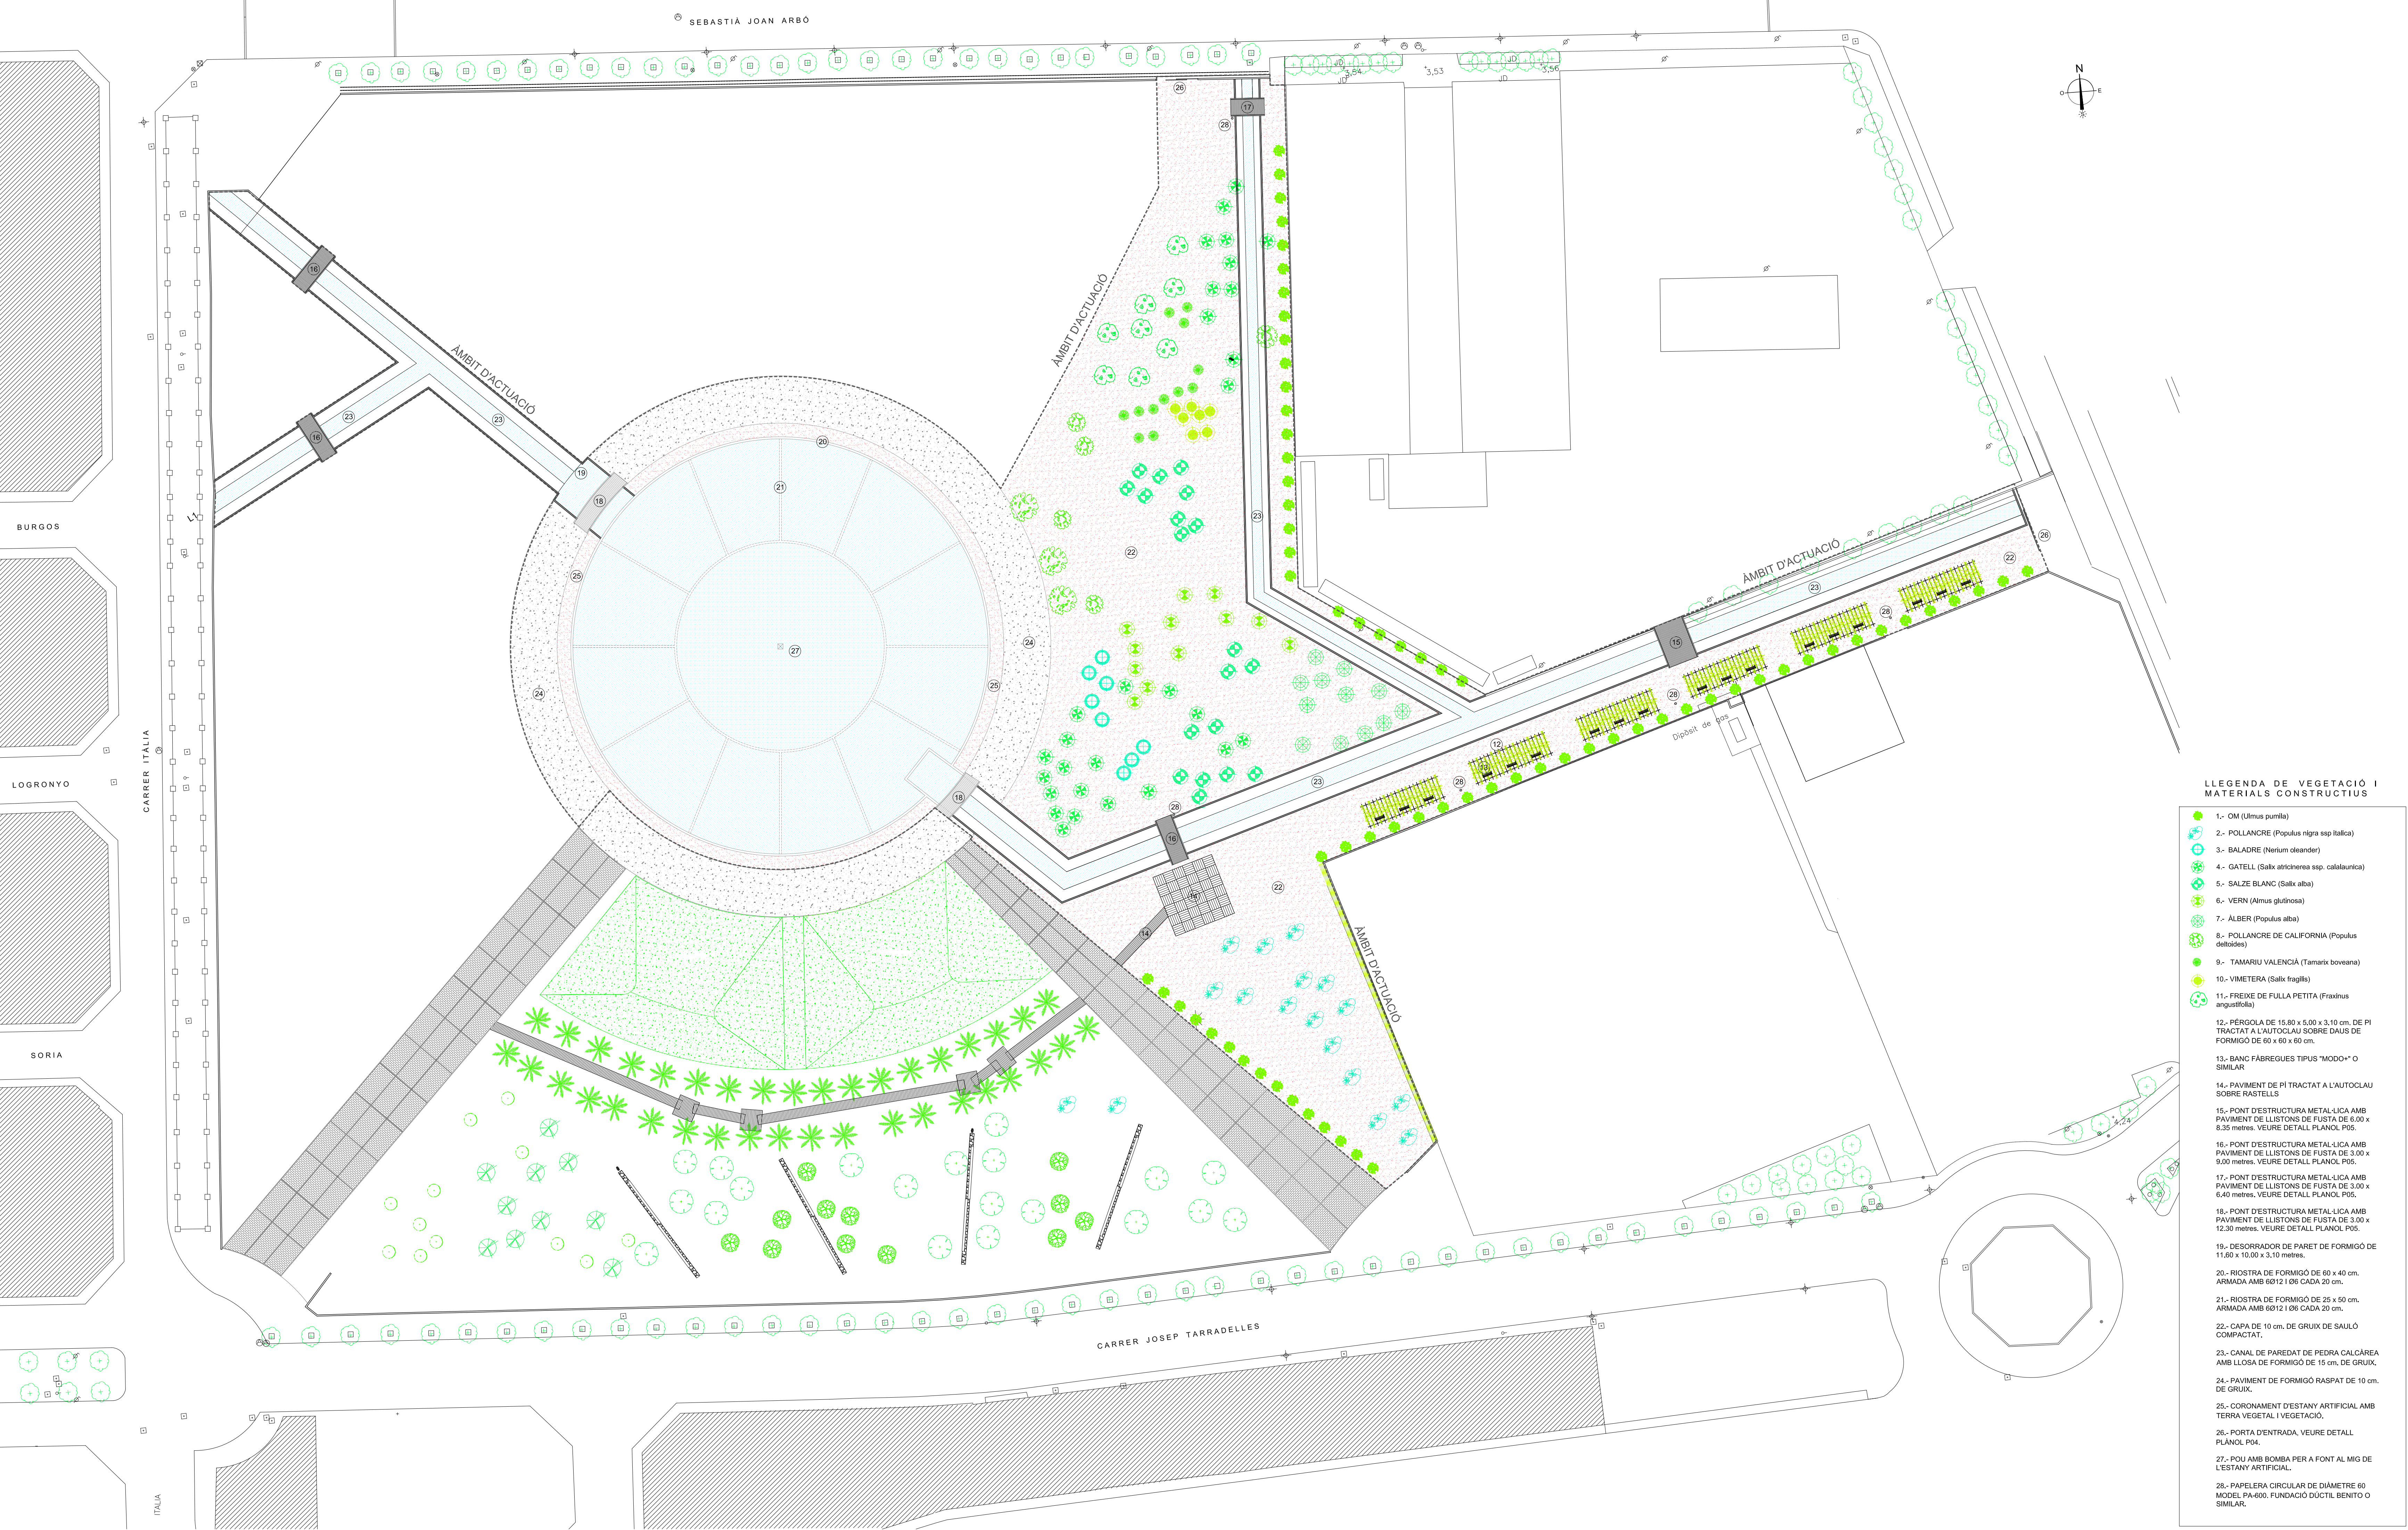

PLANTA PROPOSTA (SECTOR FIRA I SECTOR ESTANY)
ESCALA 1/500



SITUACIÓ