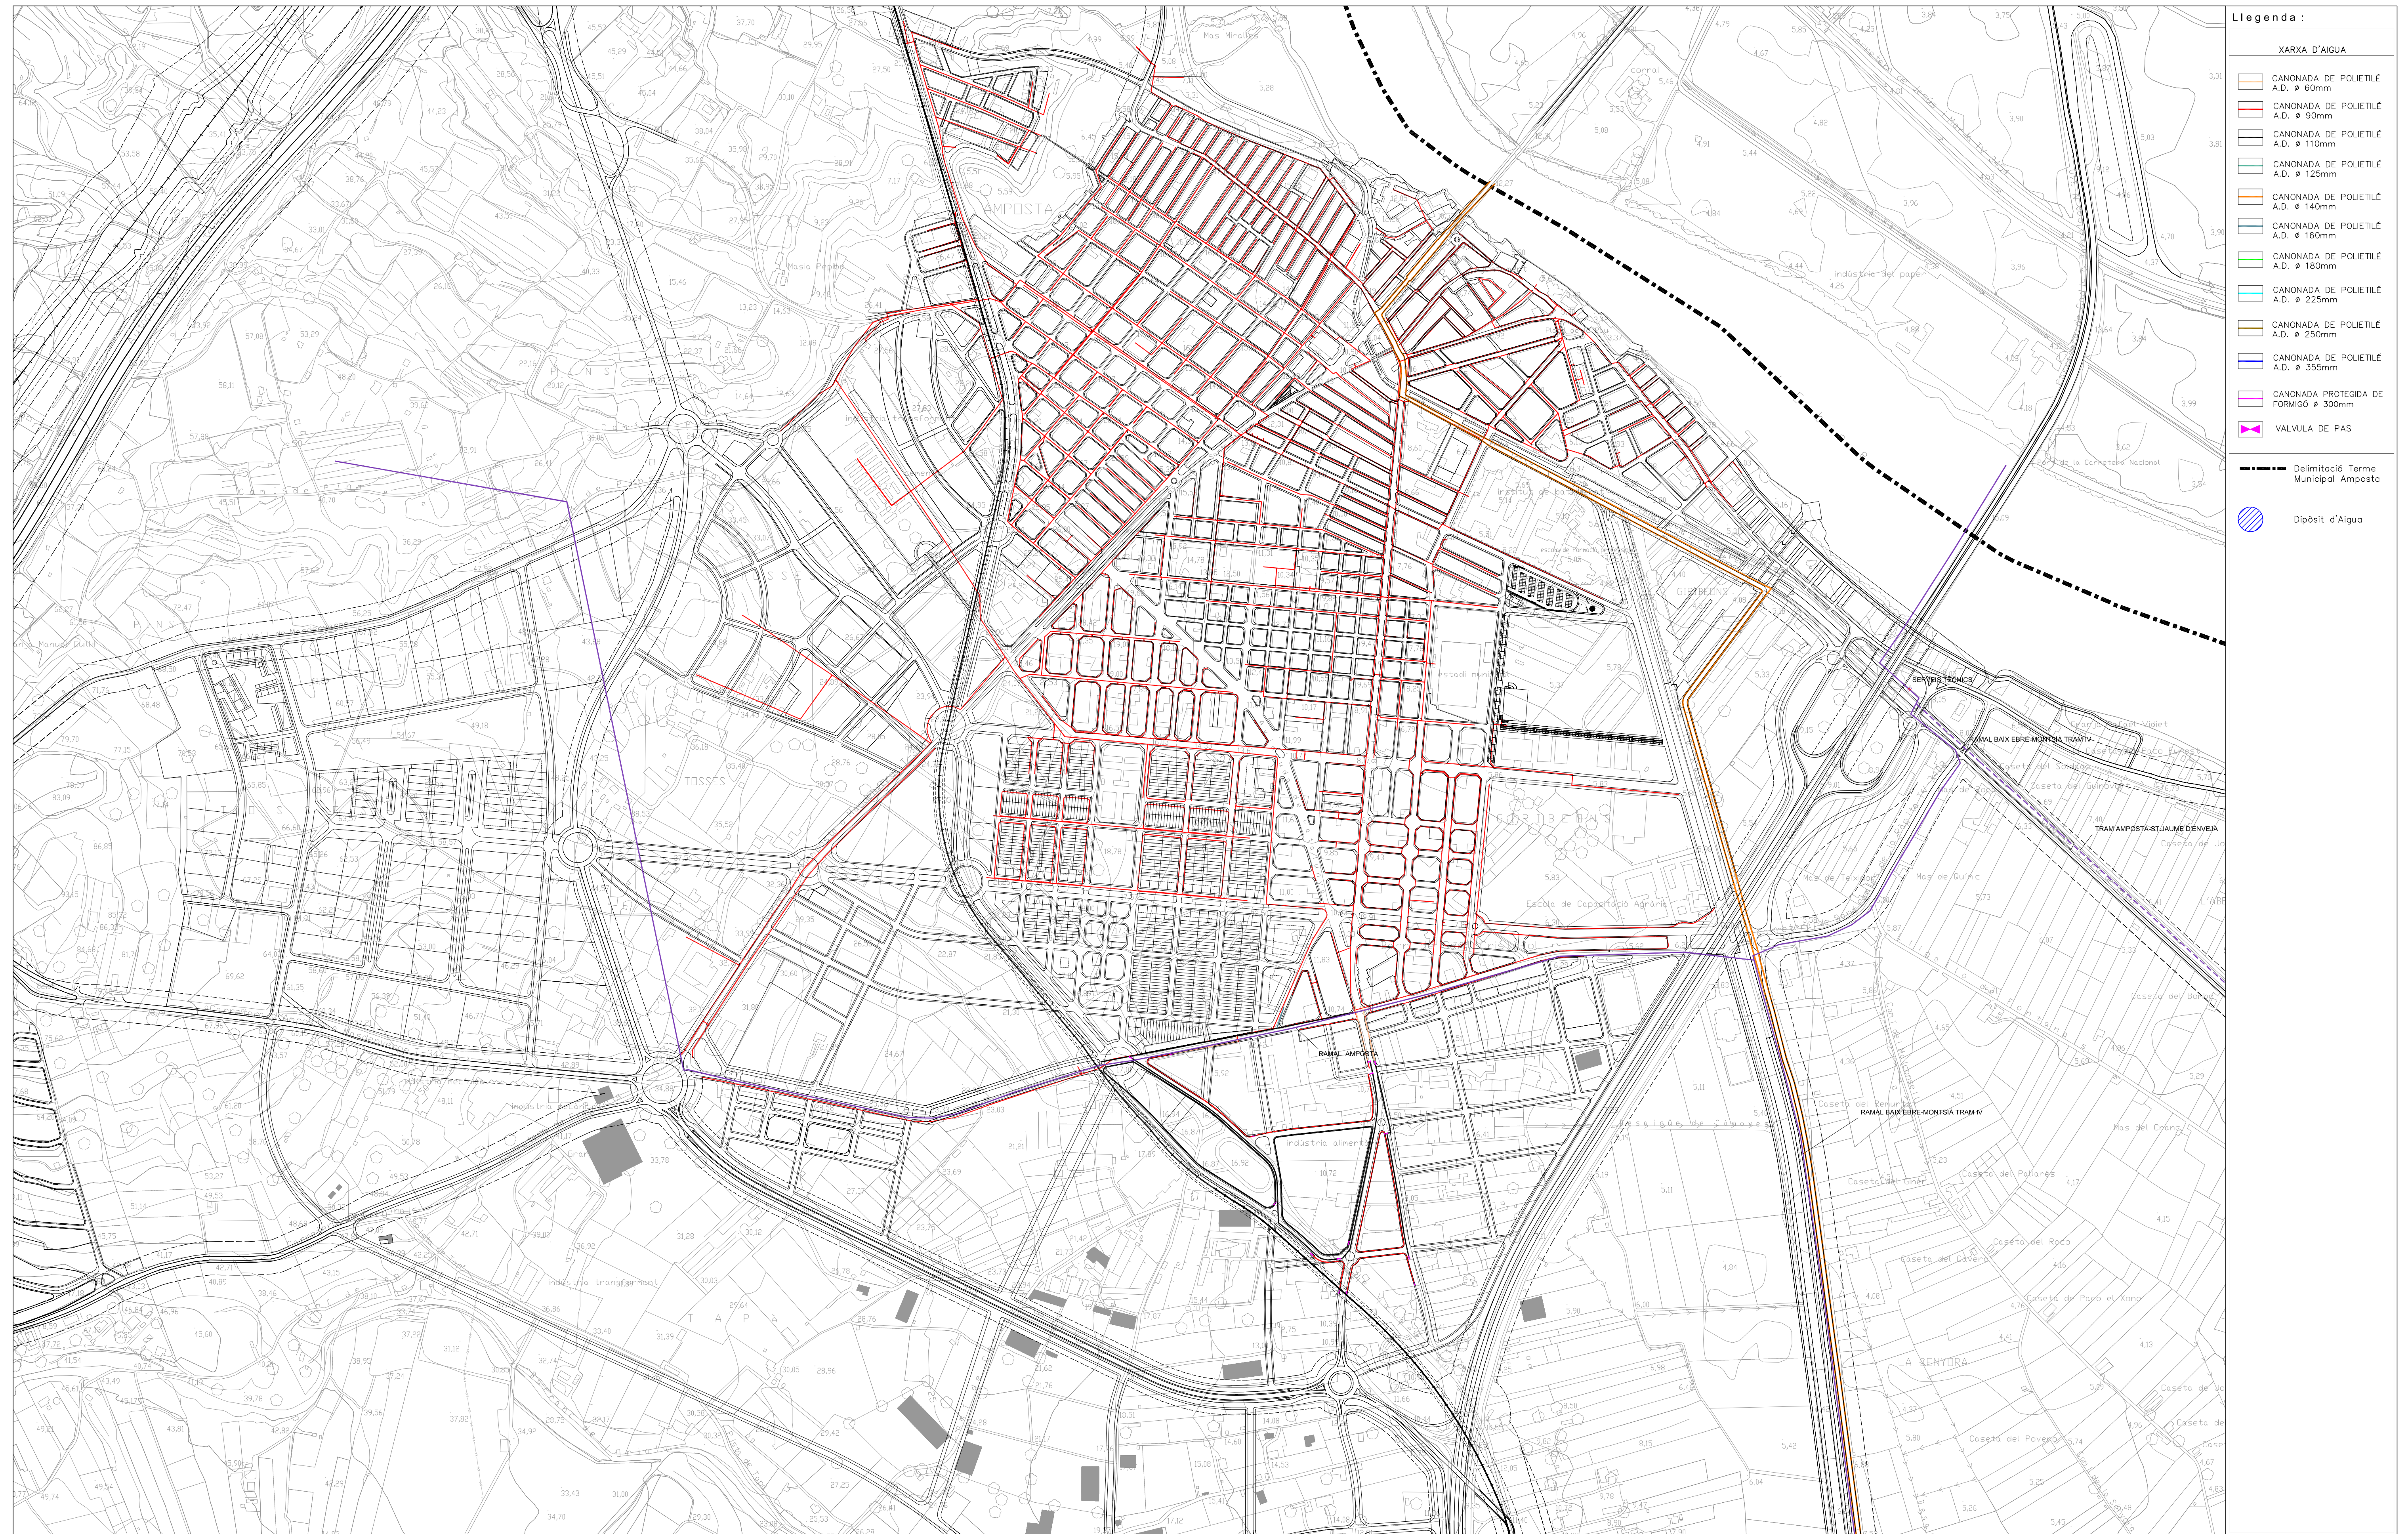


plànol/escala/nº
normatIU

DIN-A1:

TEXT REFÓS DEL PLA D'ORDENACIÓ URBANÍSTICA MUNICIPAL (POUM)

Ajuntament d'Amposta

Abril 2007

IN.10

Full...1... de ..9..

XARXA D'AIGUA

Plànol guia

IN.10.1

