


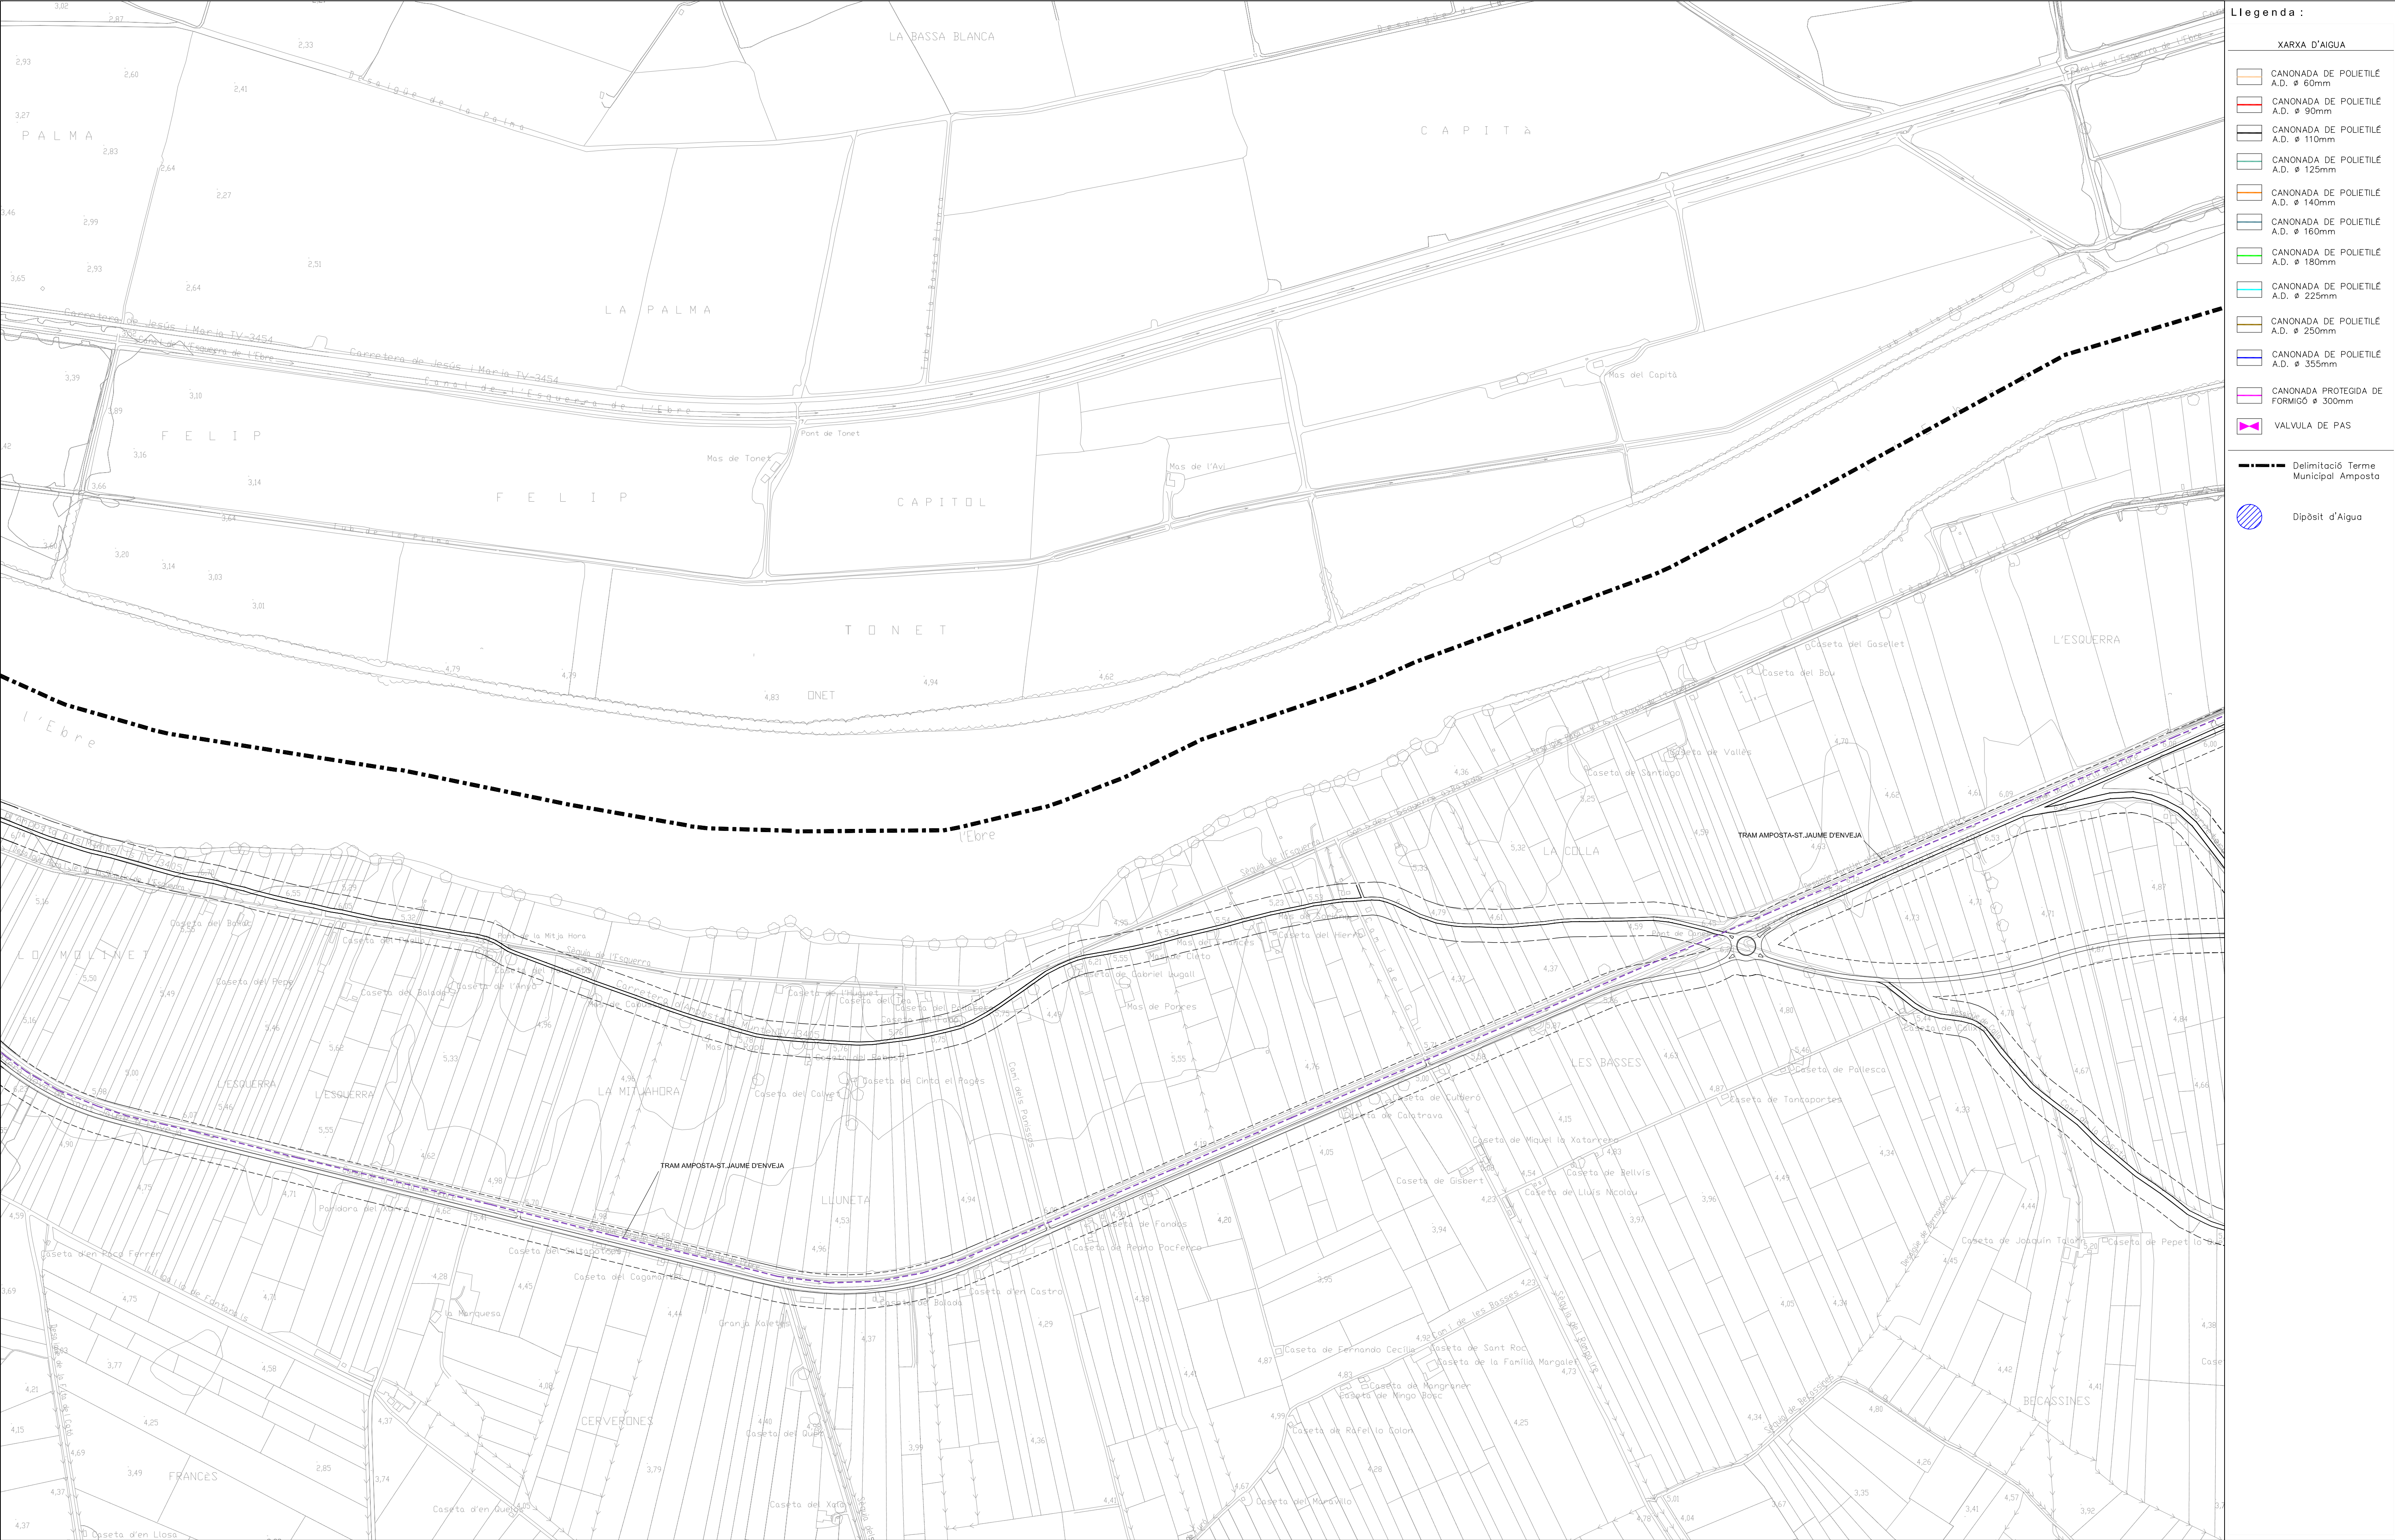

Llegenda :


XARXA D'AIGUA

- CANONADA DE POUETILÉ A.D. ø 60mm
- CANONADA DE POUETILÉ A.D. ø 90mm
- CANONADA DE POUETILÉ A.D. ø 110mm
- CANONADA DE POUETILÉ A.D. ø 125mm
- CANONADA DE POUETILÉ A.D. ø 140mm
- CANONADA DE POUETILÉ A.D. ø 160mm
- CANONADA DE POUETILÉ A.D. ø 180mm
- CANONADA DE POUETILÉ A.D. ø 225mm
- CANONADA DE POUETILÉ A.D. ø 250mm
- CANONADA DE POUETILÉ A.D. ø 355mm
- CANONADA PROTEGIDA DE FORMIGÓ ø 300mm
- VALVULA DE PAS

Delimitació Terme Municipal Amposta

Dipòsit d'Aigua



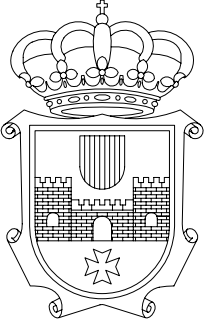

TEXT REFÓS DEL PLA D'ORDENACIÓ URBANÍSTICA MUNICIPAL (POUM)
Ajuntament d'Amposta
Abril 2007

IN.10
Full...4... de .9...

plano/escala/nº normatiu

DIN-A1: 1:5.000

XARXA D'AIGUA

Piànot guia

IN.10.4

