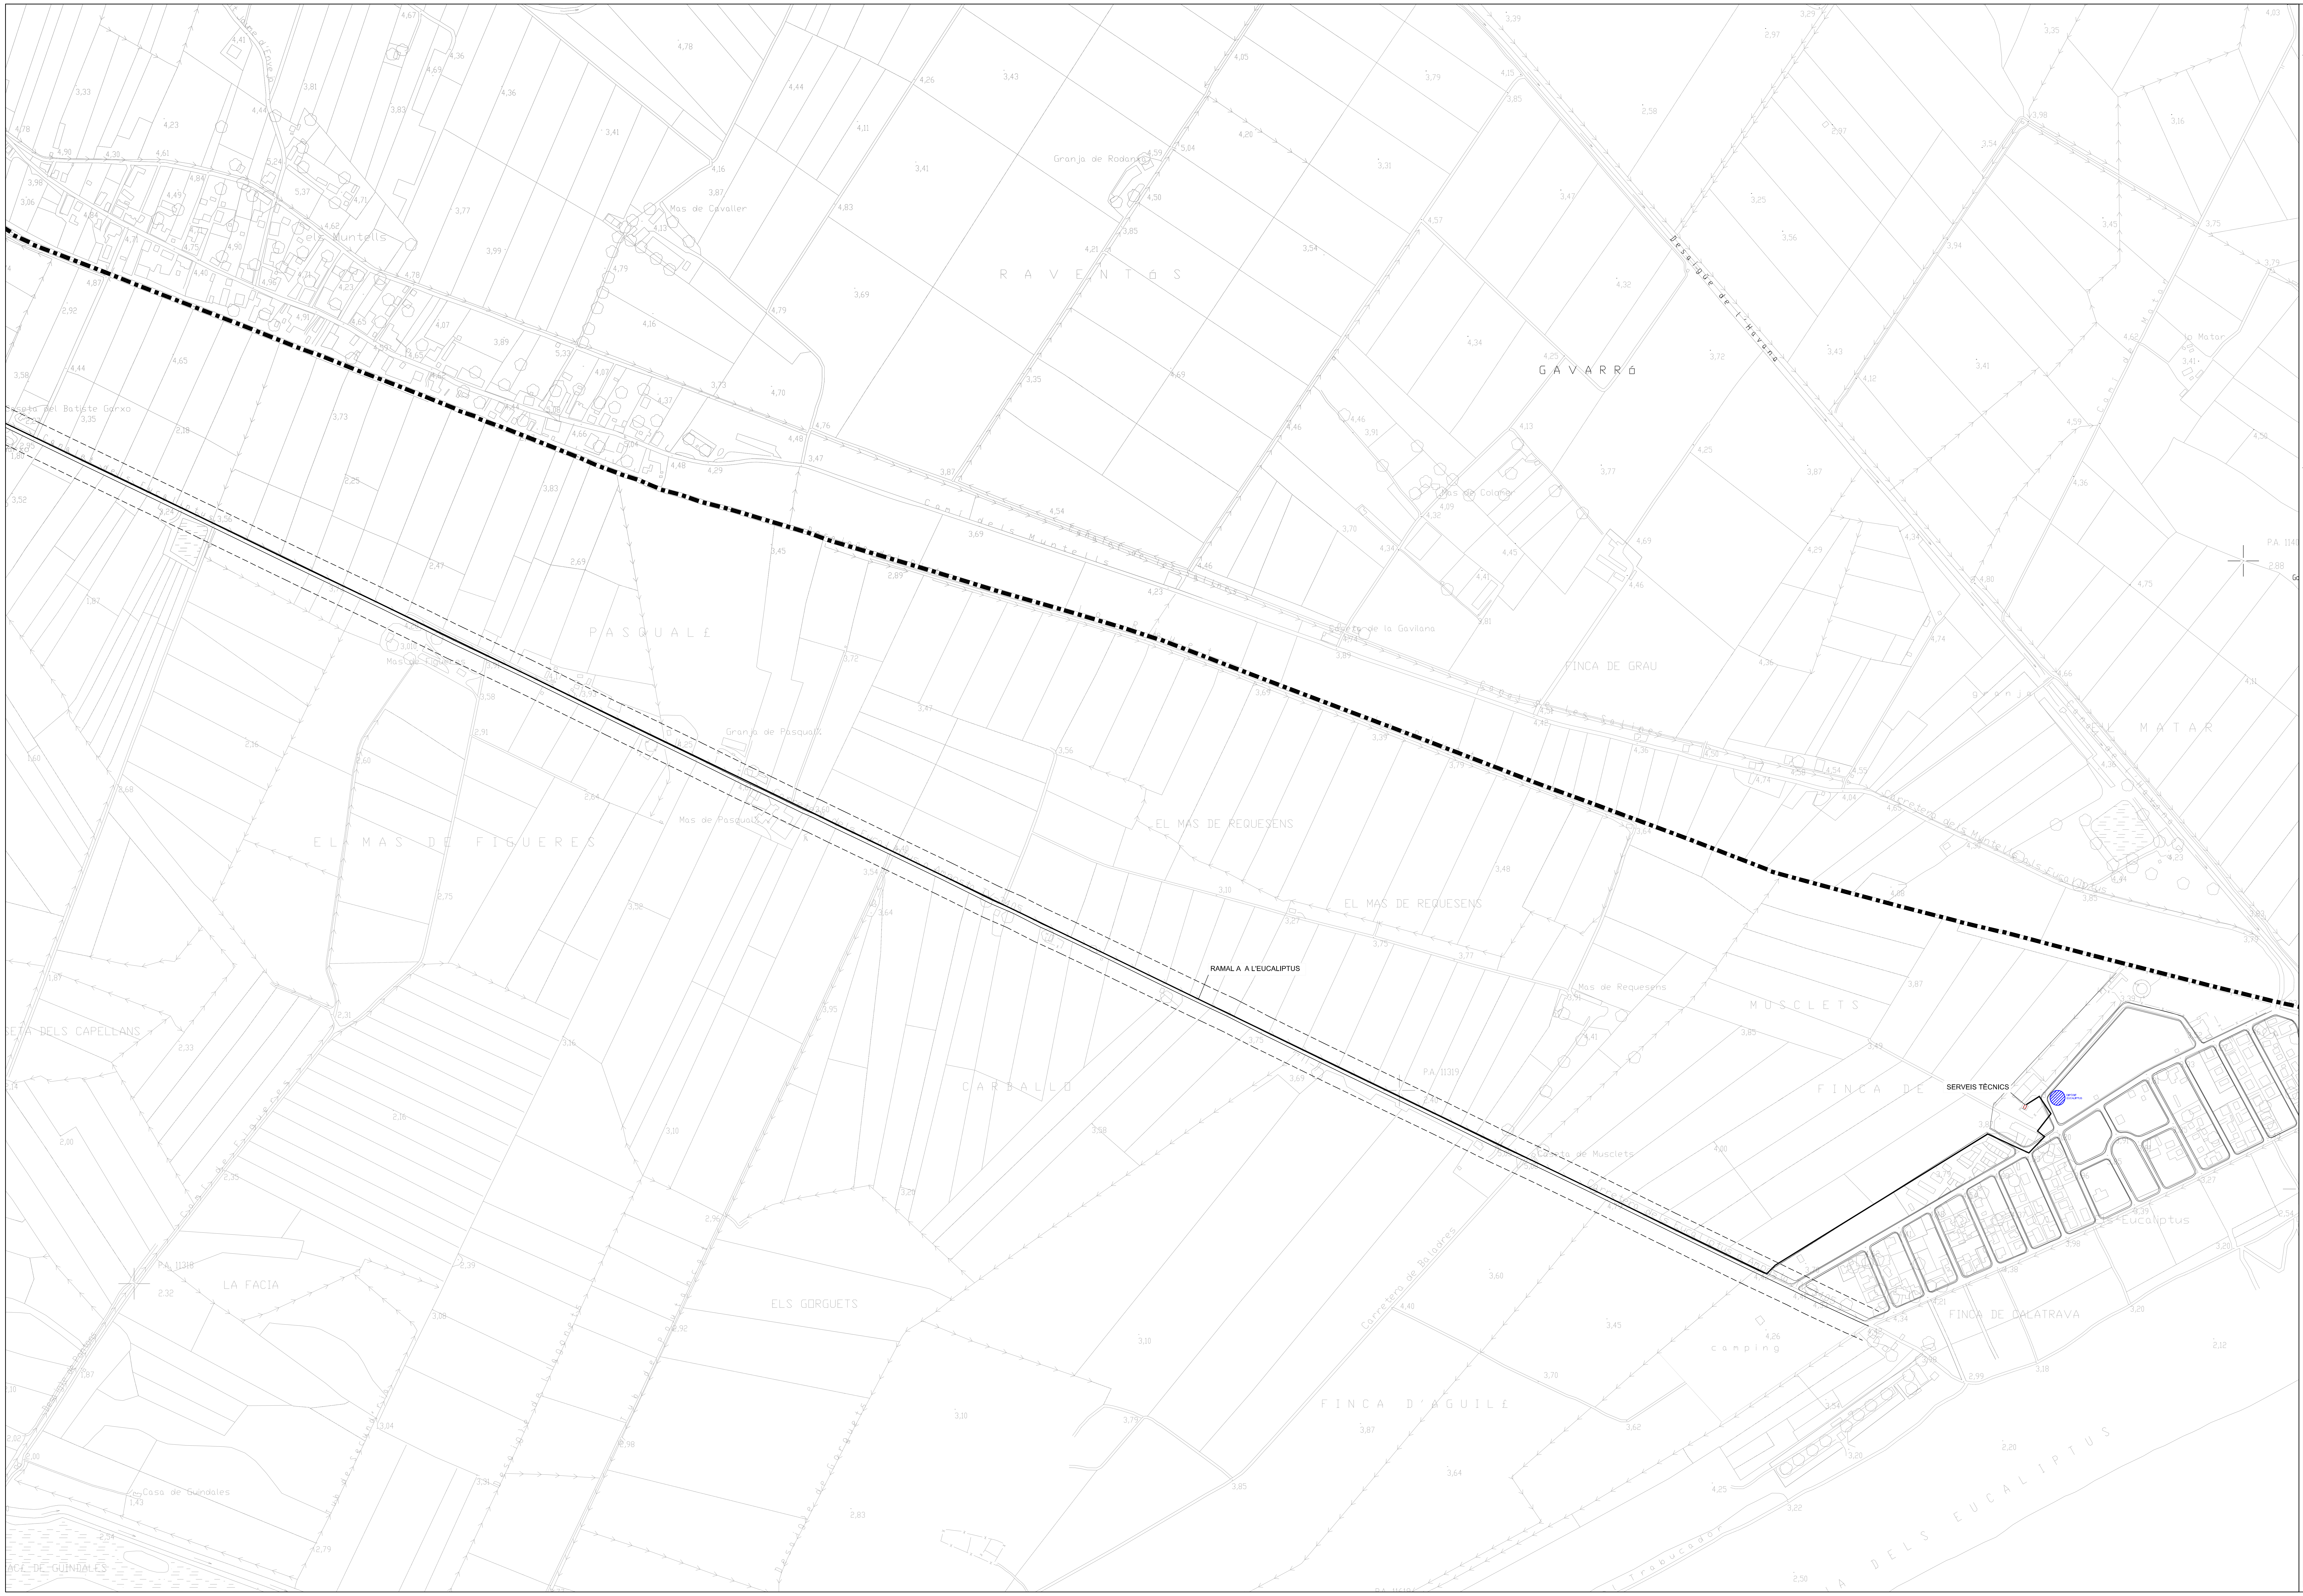
els Muntells
Mas de Cavaller
Granja de Rodanxo
R A V E N T Ó S
G A V A R R Ó
Desaigüe de l'Havana
Mas de Colomer
Caseta de la Gavilana
Camí dels Muntells
Canal de les Salines
FINCA DE GRAU
Camí de Matar
lo Matar
EL MATAR
Caseta del Batiste Garxo
Canal dels Eucaliptus
P A S Q U A L E
Granja de Pasqual
Mas de Pasqual
Mas de Figueres
EL MAS DE FIGUERES
EL MAS DE REQUESENS
Mas de Requesens
M U S C L E T S
FINCA DE
SERVEIS TÈCNICS
DIPÒSIT EUCALIPTUS
RAMAL A A L'EUCALIPTUS
Carretera dels Eucaliptus a Amposta TV-3405
Caseta de Musclets
CASETA DELS CAPELLANS
C A R B A L L O
P.A. 11319
P.A. 11318
LA FACIA
ELS GORGUETS
Camí de Figueres
Desaigüe de Gorguets
Tub de Secundària
Desaigüe de Llagonets
Tub de Pouton
Carretera de Baladres
F I N C A D'A G U I L E
camping
Eucaliptus
FINCA DE CALATRAVA
Casa de Guindales
BASSA DE GUINDALES
Trabucador
PLATJA DELS EUCALIPTUS
P.A. 1140

Llegenda :

XARXA D'AIGUA

▭	CANONADA DE POLIETILÈ A.D. ø 60mm
▭	CANONADA DE POLIETILÈ A.D. ø 90mm
▭	CANONADA DE POLIETILÈ A.D. ø 110mm
▭	CANONADA DE POLIETILÈ A.D. ø 125mm
▭	CANONADA DE POLIETILÈ A.D. ø 140mm
▭	CANONADA DE POLIETILÈ A.D. ø 160mm
▭	CANONADA DE POLIETILÈ A.D. ø 180mm
▭	CANONADA DE POLIETILÈ A.D. ø 225mm
▭	CANONADA DE POLIETILÈ A.D. ø 250mm
▭	CANONADA DE POLIETILÈ A.D. ø 355mm
▭	CANONADA PROTEGIDA DE FORMIGÓ ø 300mm
⧓	VALVULA DE PAS
━·━	Delimitació Terme Municipal Amposta
▨	Dipòsit d'Aigua

TEXT REFÓS DEL PLA D'ORDENACIÓ URBANÍSTICA MUNICIPAL (POUM)

Ajuntament d'Amposta
Abril 2007

plànol/escala/nº
normatiu

DIN-A1: 1:5.000

IN.10

XARXA D´AIGUA

Full..8.. de ..9..

Plànol guia

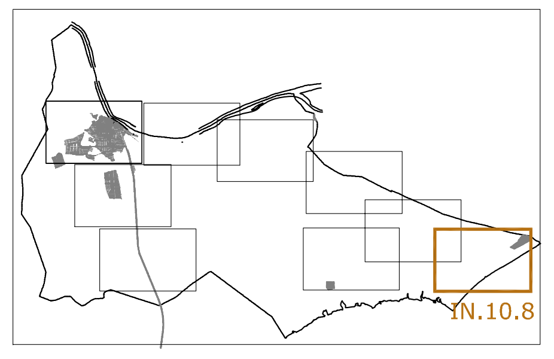IN.10.8