



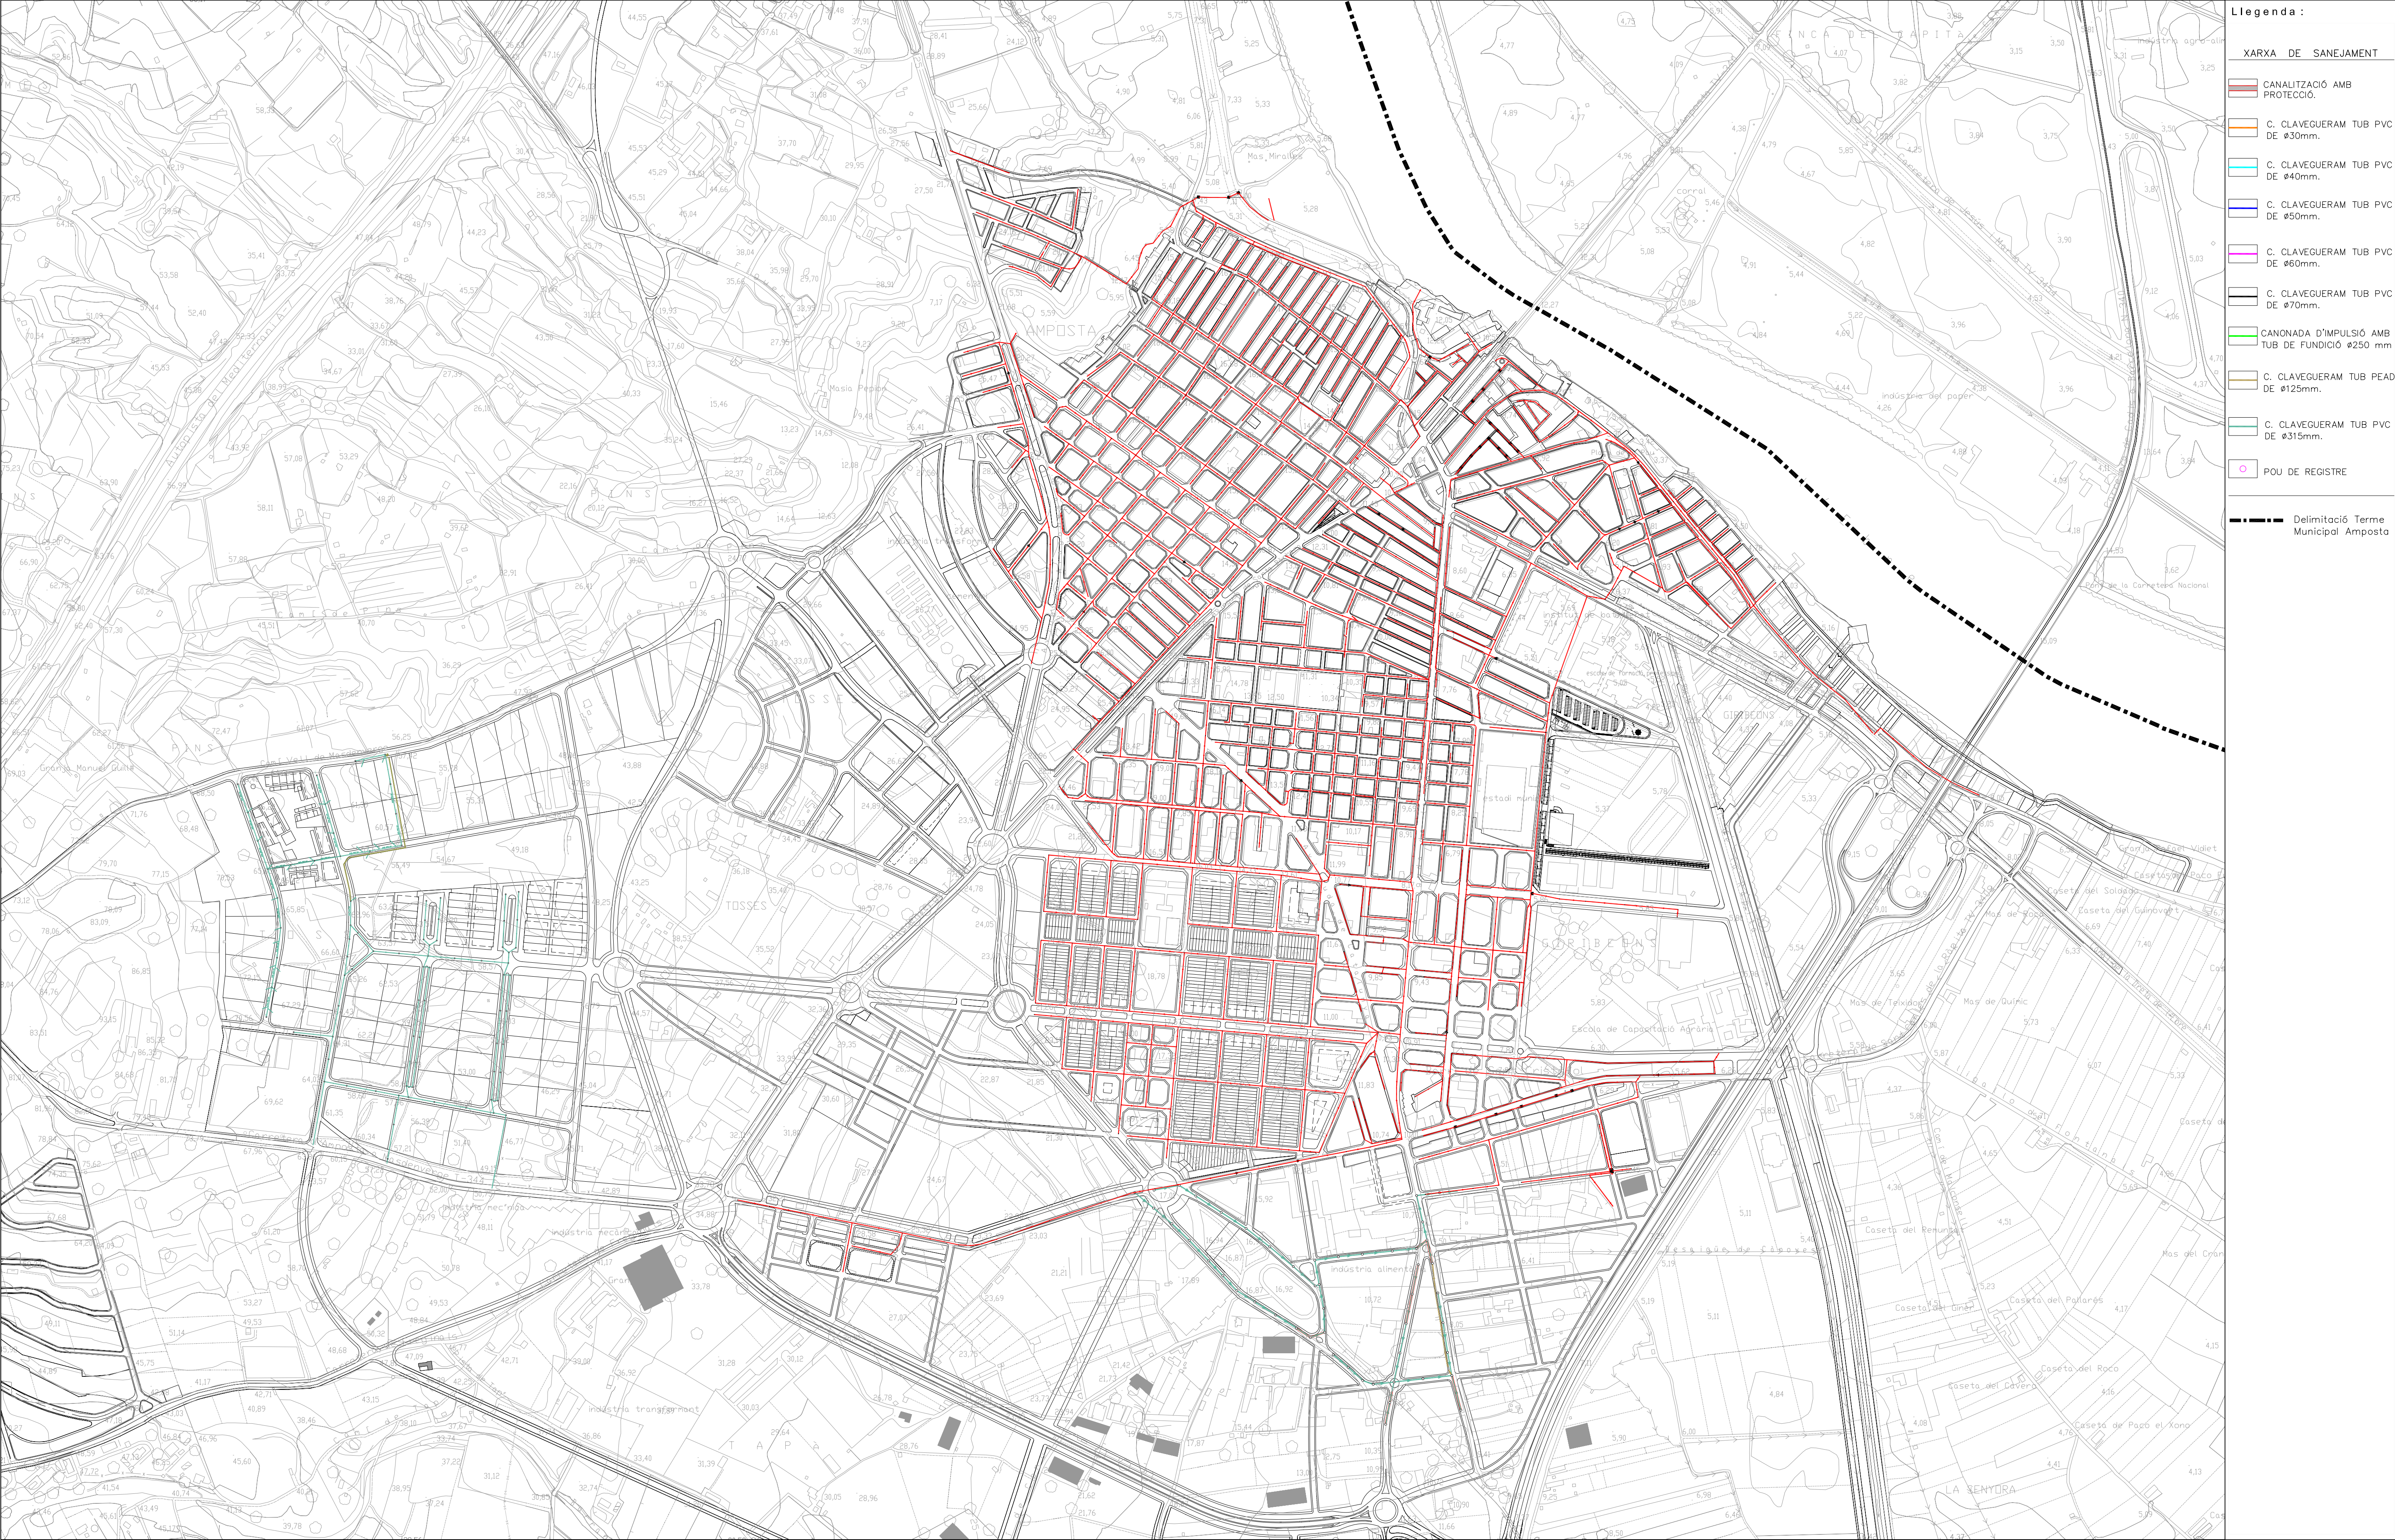

- Llegenda :**
- XARXA DE SANEJAMENT**
- CANALITZACIÓ AMB PROTECCIÓ.
 - C. CLAVEGUERAM TUB PVC DE Ø30mm.
 - C. CLAVEGUERAM TUB PVC DE Ø40mm.
 - C. CLAVEGUERAM TUB PVC DE Ø50mm.
 - C. CLAVEGUERAM TUB PVC DE Ø60mm.
 - C. CLAVEGUERAM TUB PVC DE Ø70mm.
 - CANONADA D'IMPULSIÓ AMB TUB DE FUNDICIÓ Ø250 mm
 - C. CLAVEGUERAM TUB PEAD DE Ø125mm.
 - C. CLAVEGUERAM TUB PVC DE Ø315mm.
 - POU DE REGISTRE
 - Delimitació Terme Municipal Amposta

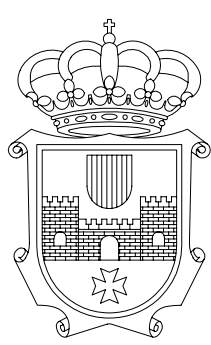

TEXT REFÓS DEL PLA D'ORDENACIÓ URBANÍSTICA MUNICIPAL (POUM)

Ajuntament d'Amposta
Abril 2007

XARXA DE SANEJAMENT

plànol/escala/nº
normatiu
DIN-A1:

1: 5.000

IN.11
Full..1... de ..2..

Plànol guia
IN.11.1

