


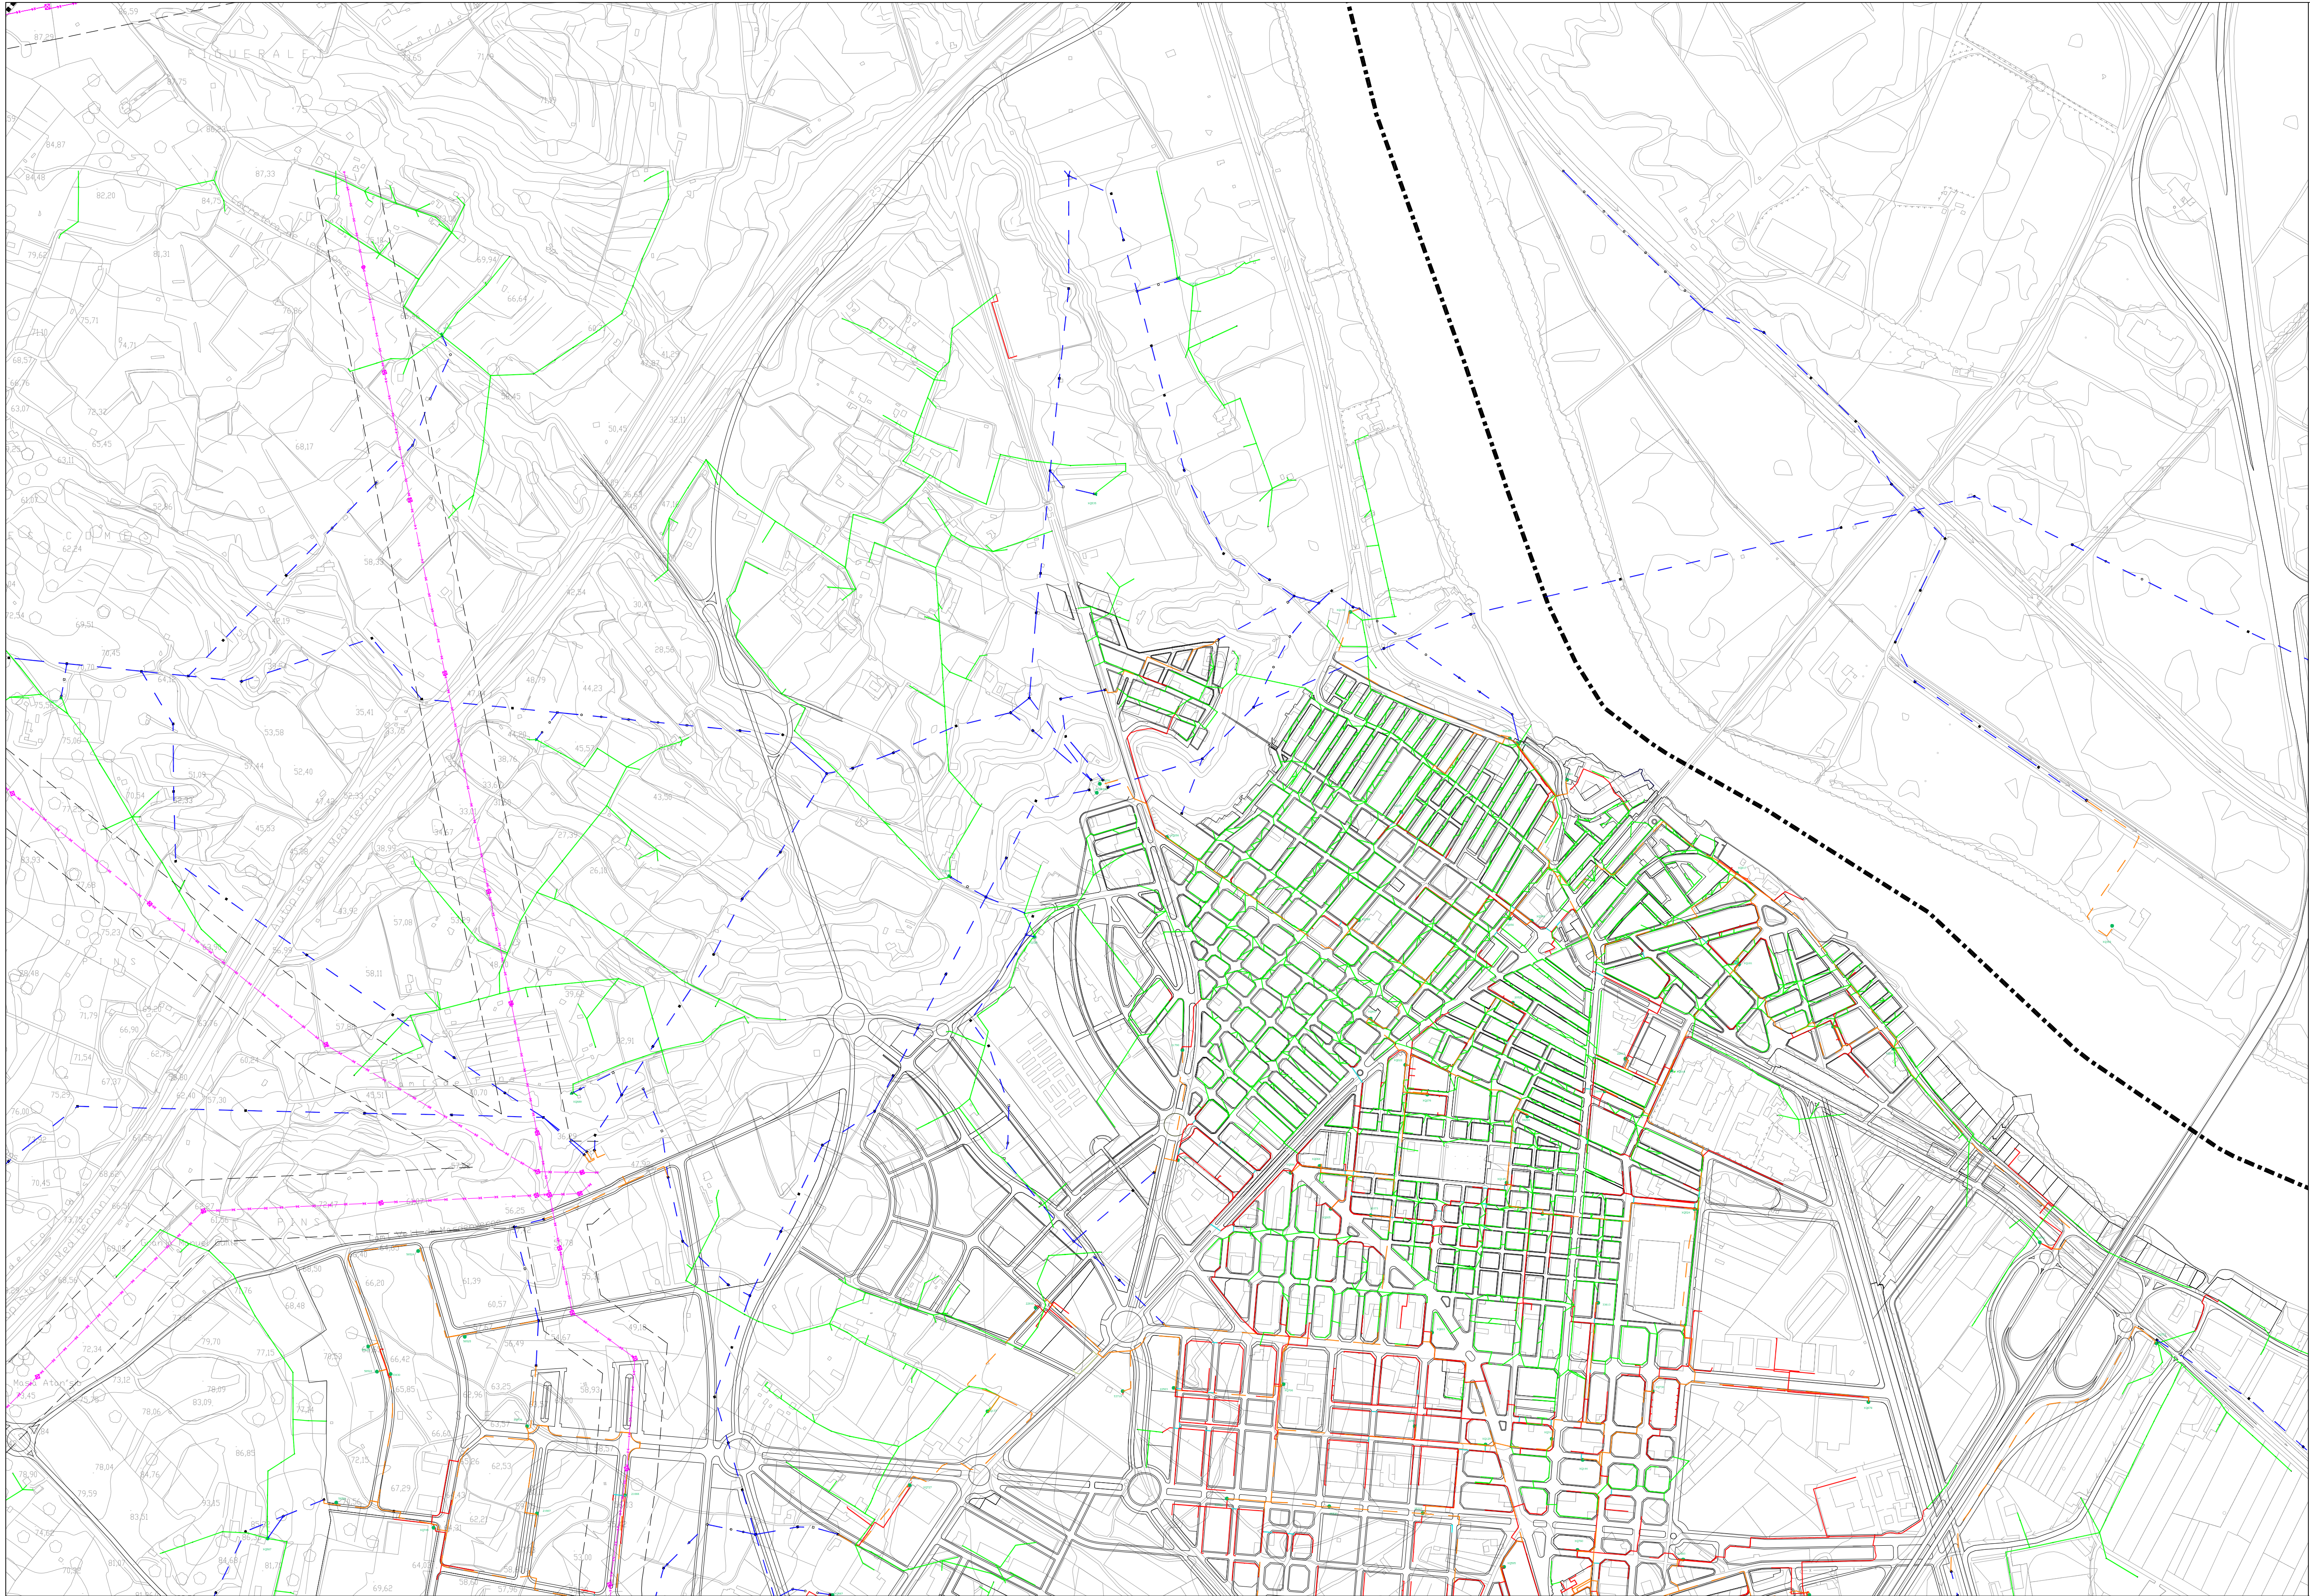


Llegenda :

XARXA D'ELECTRICITAT

- TRAÇAT ALTA TENSIO (Fronja de protecció 50m)
- TRAÇAT MITJA TENSIO -1
- TRAÇAT MITJA TENSIO -2
- TRAÇAT BAIXA TENSIO -A
- TRAÇAT BAIXA TENSIO -B
- TRAÇAT BAIXA TENSIO -C
- AT -TORRES ELECTRIQUES
- MT I BT-TORRES ELECTRIQUES

Delimitació Terme Municipal Amposta

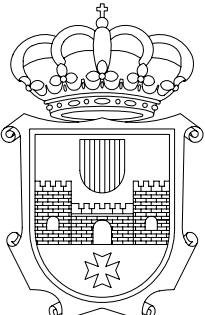


plano/escala/nº
normatu
DIN-A1: 1: 5.000

TEXT REFÓS DEL PLA D'ORDENACIÓ URBANÍSTICA MUNICIPAL (POUM)
Ajuntament d'Amposta
Abril 2007

XARXA D'ELECTRICITAT

IN.12
Full...1... de ...2...

Plànol guia

IN.12.1

