


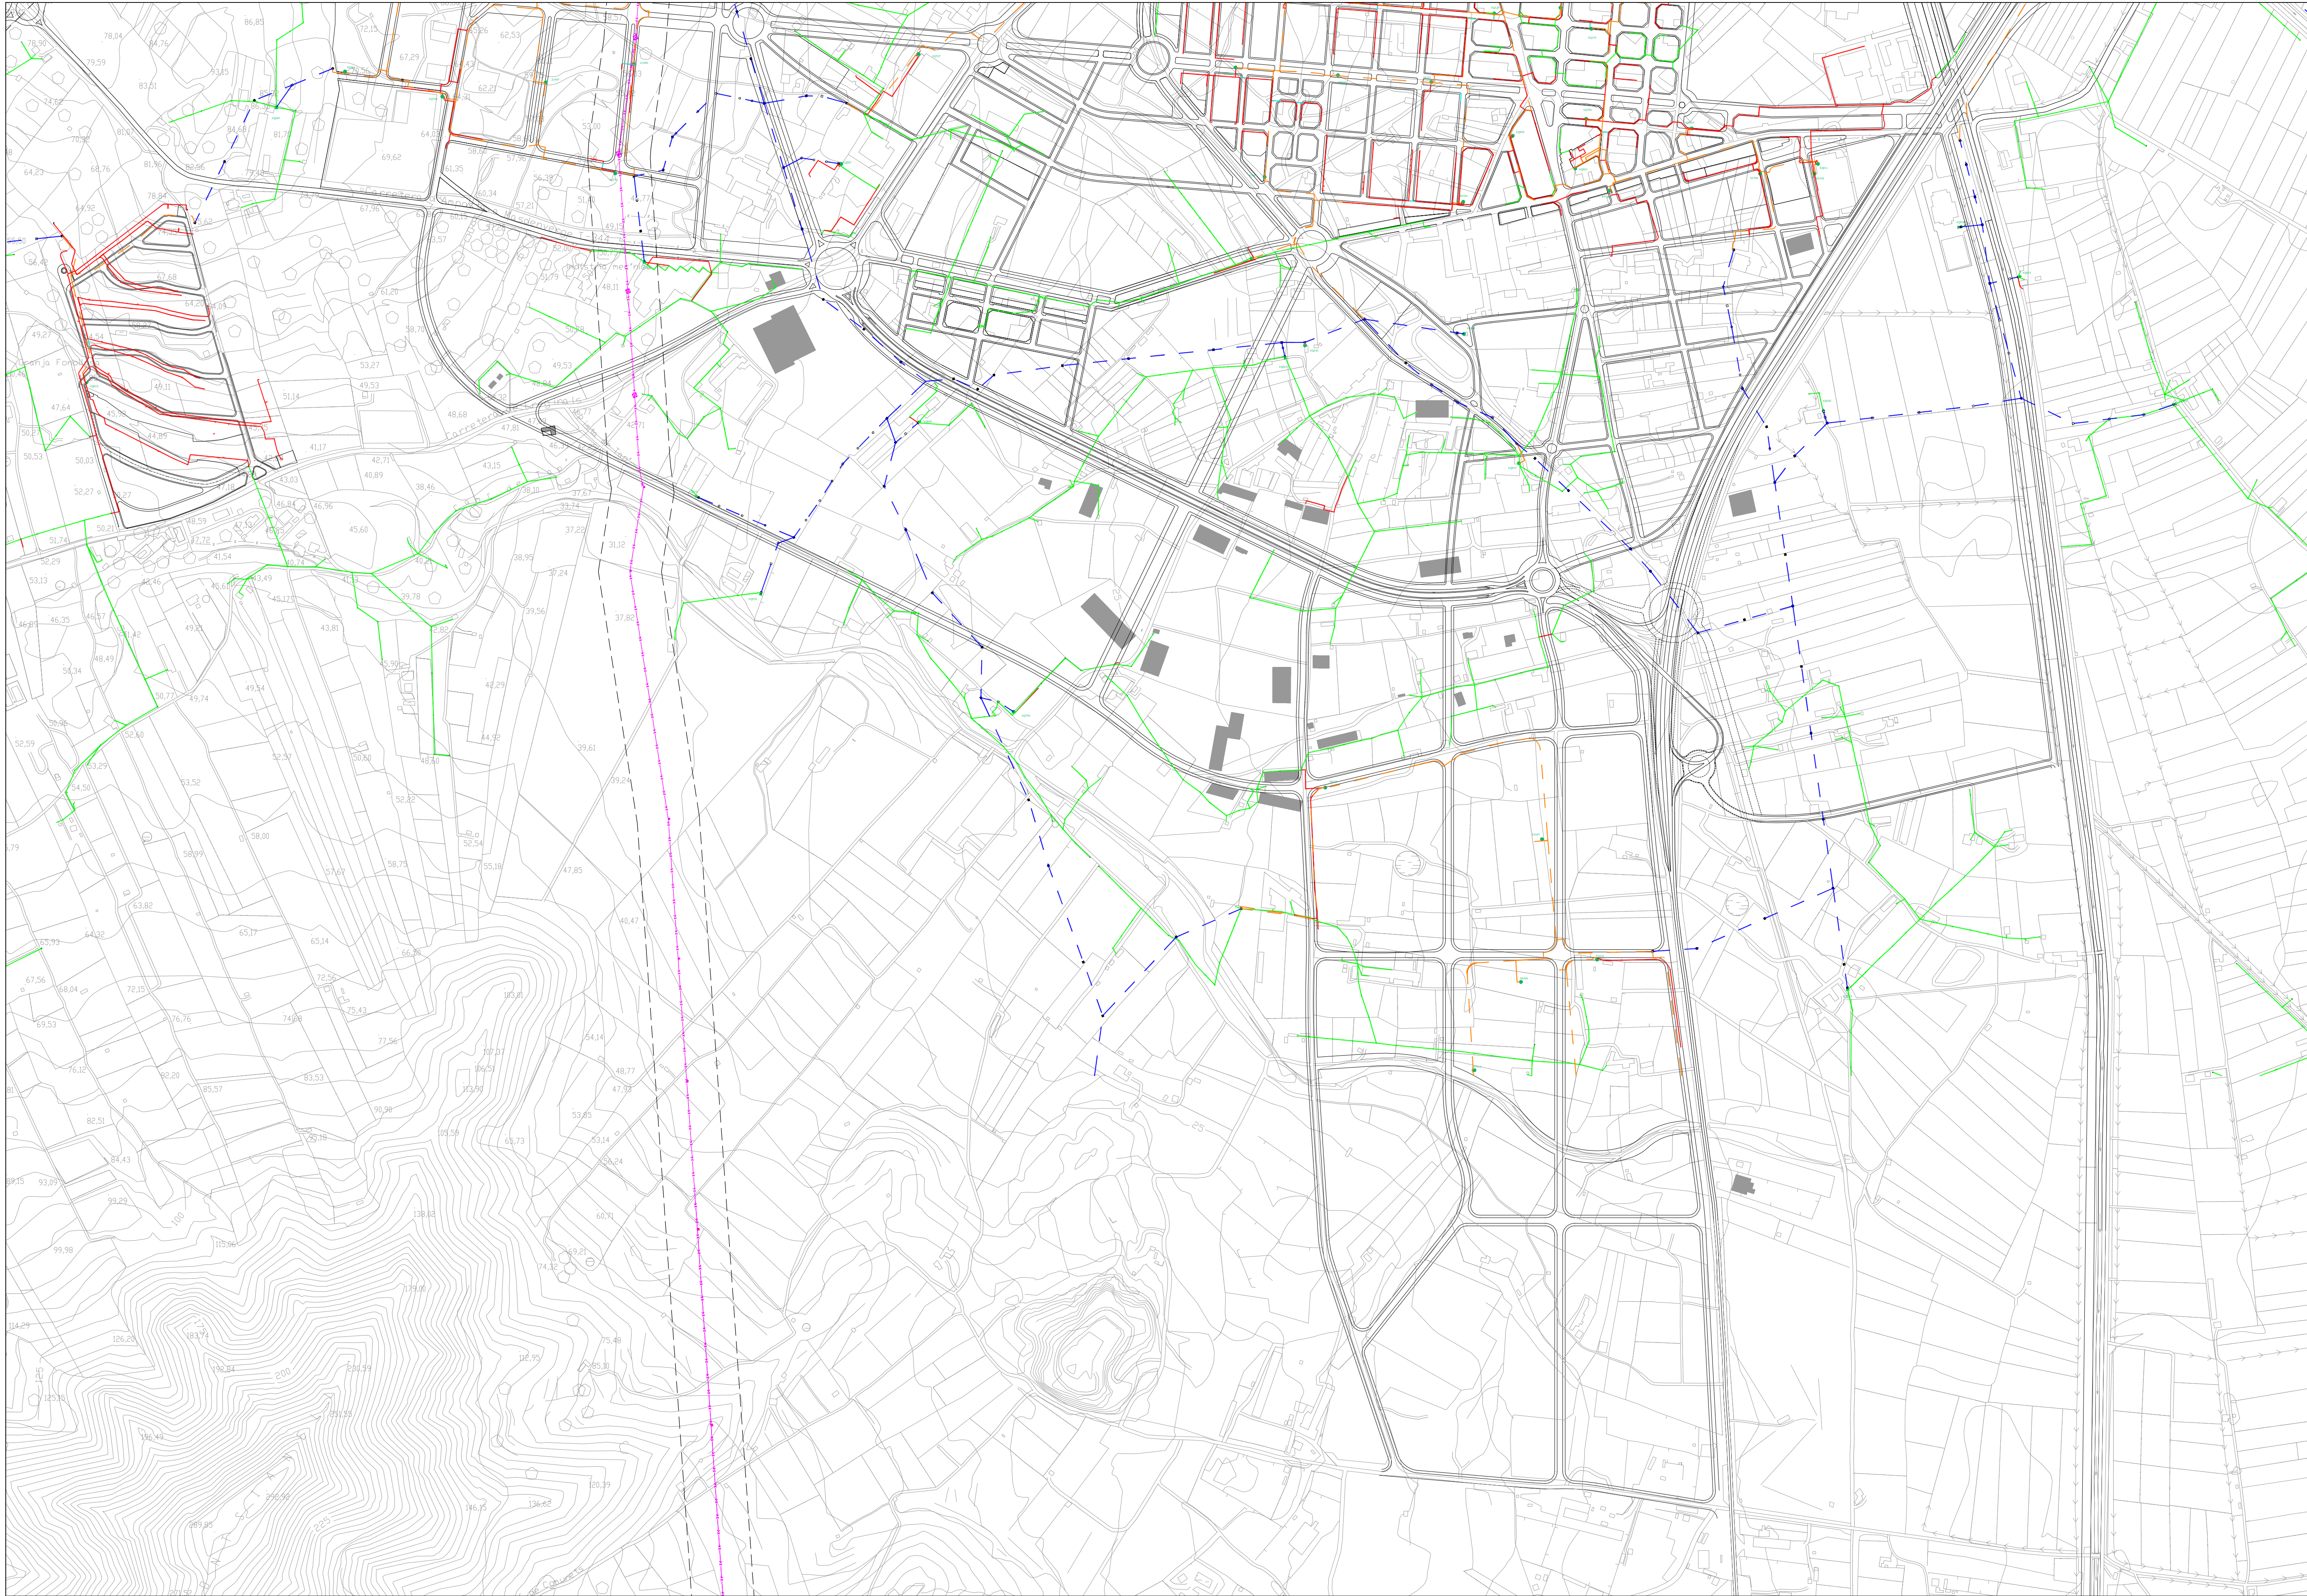

Llegenda :

XARXA D'ELECTRICITAT

TRAÇAT ALTA TENSIO (Franja de protecció 50m)

TRAÇAT MITJA TENSIO -1

TRAÇAT MITJA TENSIO -2

TRAÇAT BAIXA TENSIO -A

TRAÇAT BAIXA TENSIO -B


TRAÇAT BAIXA TENSIO -C

AT -TORRES ELECTRIQUES

MT I BT-TORRES ELECTRIQUES

Delimitació Terme Municipal Amposta



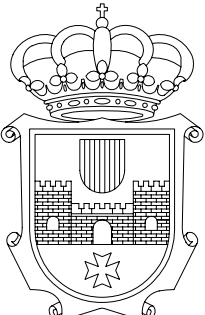

plano/escala/nº
normatiu

DIN-A1: 1: 5.000

TEXT REFÓS DEL PLA D'ORDENACIÓ URBANÍSTICA MUNICIPAL (POUM)

Ajuntament d'Amposta

Abril 2007

XARXA D' ELECTRICITAT

IN.12

Full...2... de ...2...

Plànol guia

IN.12.2

