


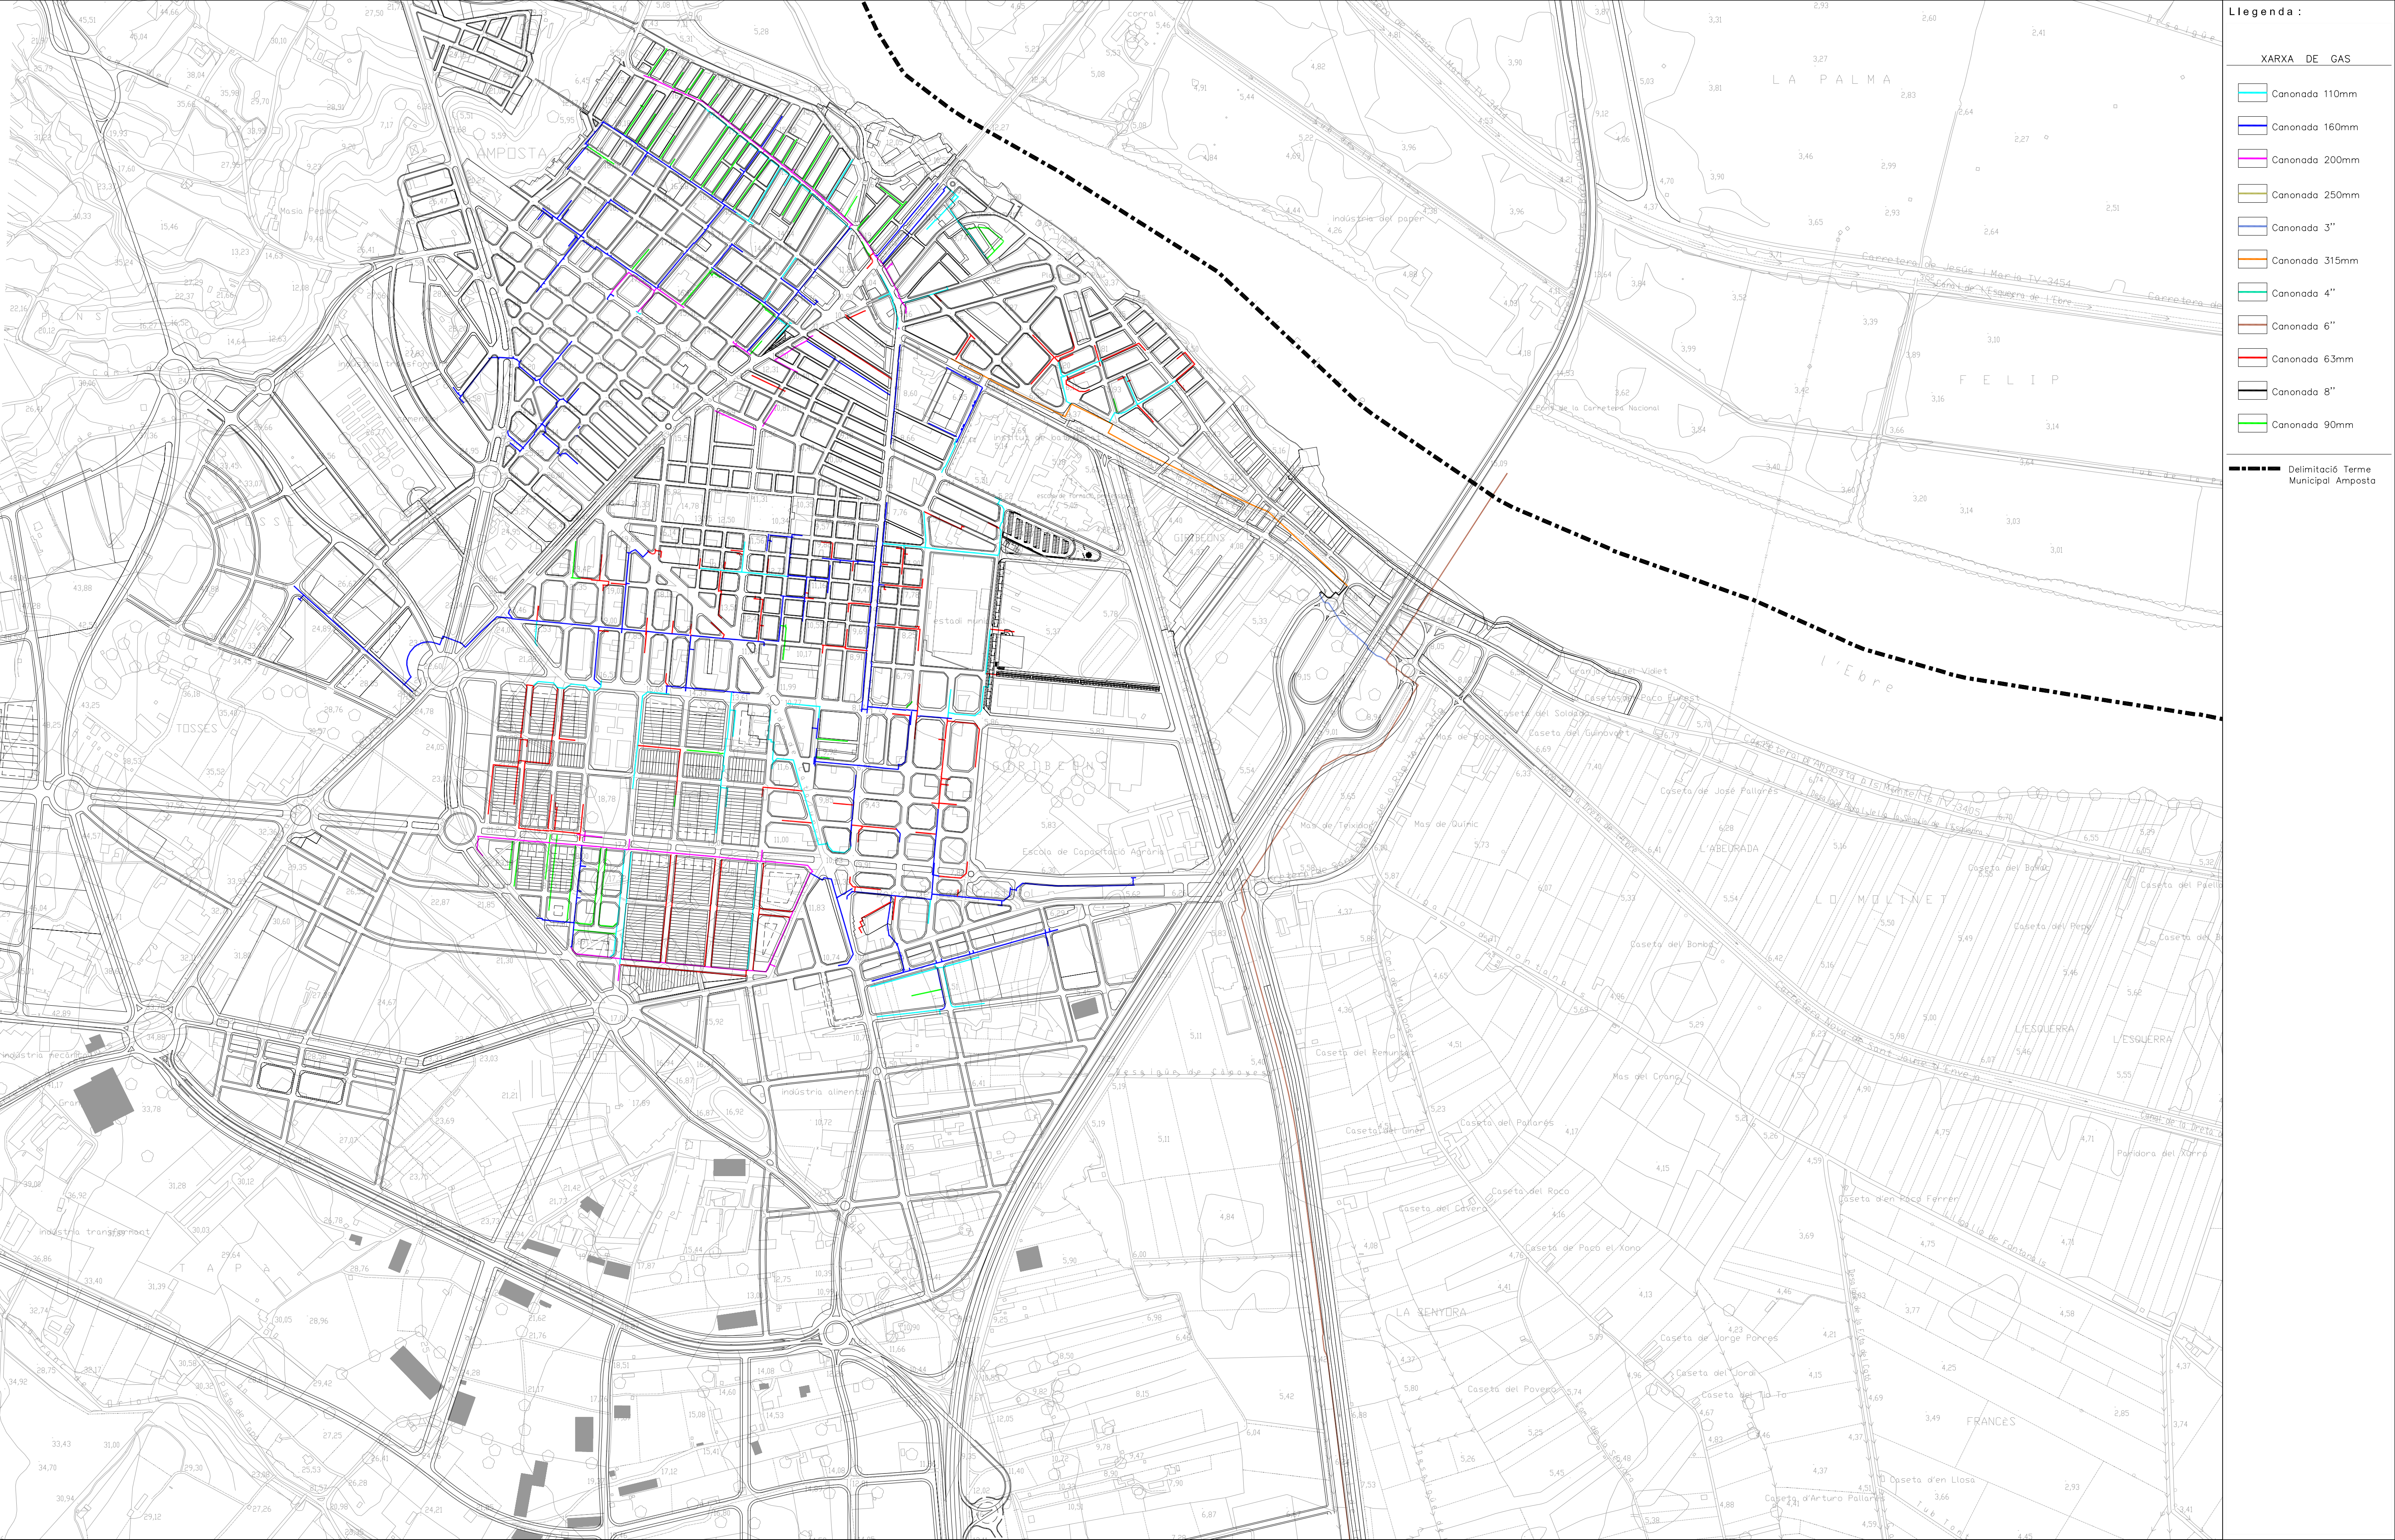

Llegenda :

XARXA DE GAS

Canonada 110mm

Canonada 160mm

Canonada 200mm

Canonada 250mm

Canonada 3"

Canonada 315mm

Canonada 4"

Canonada 6"

Canonada 63mm

Canonada 8"

Canonada 90mm

Delimitació Terme Municipal Amposta



plànol/escala/nº normatiu

DIN-A1: 1: 1000

TEXT REFÓS DEL PLA D'ORDENACIÓ URBANÍSTICA MUNICIPAL (POUM)

Ajuntament d'Amposta

Abril 2007

XARXA DE GAS

IN.13

Full...1... de ...1...

Plànol guia

IN.13