



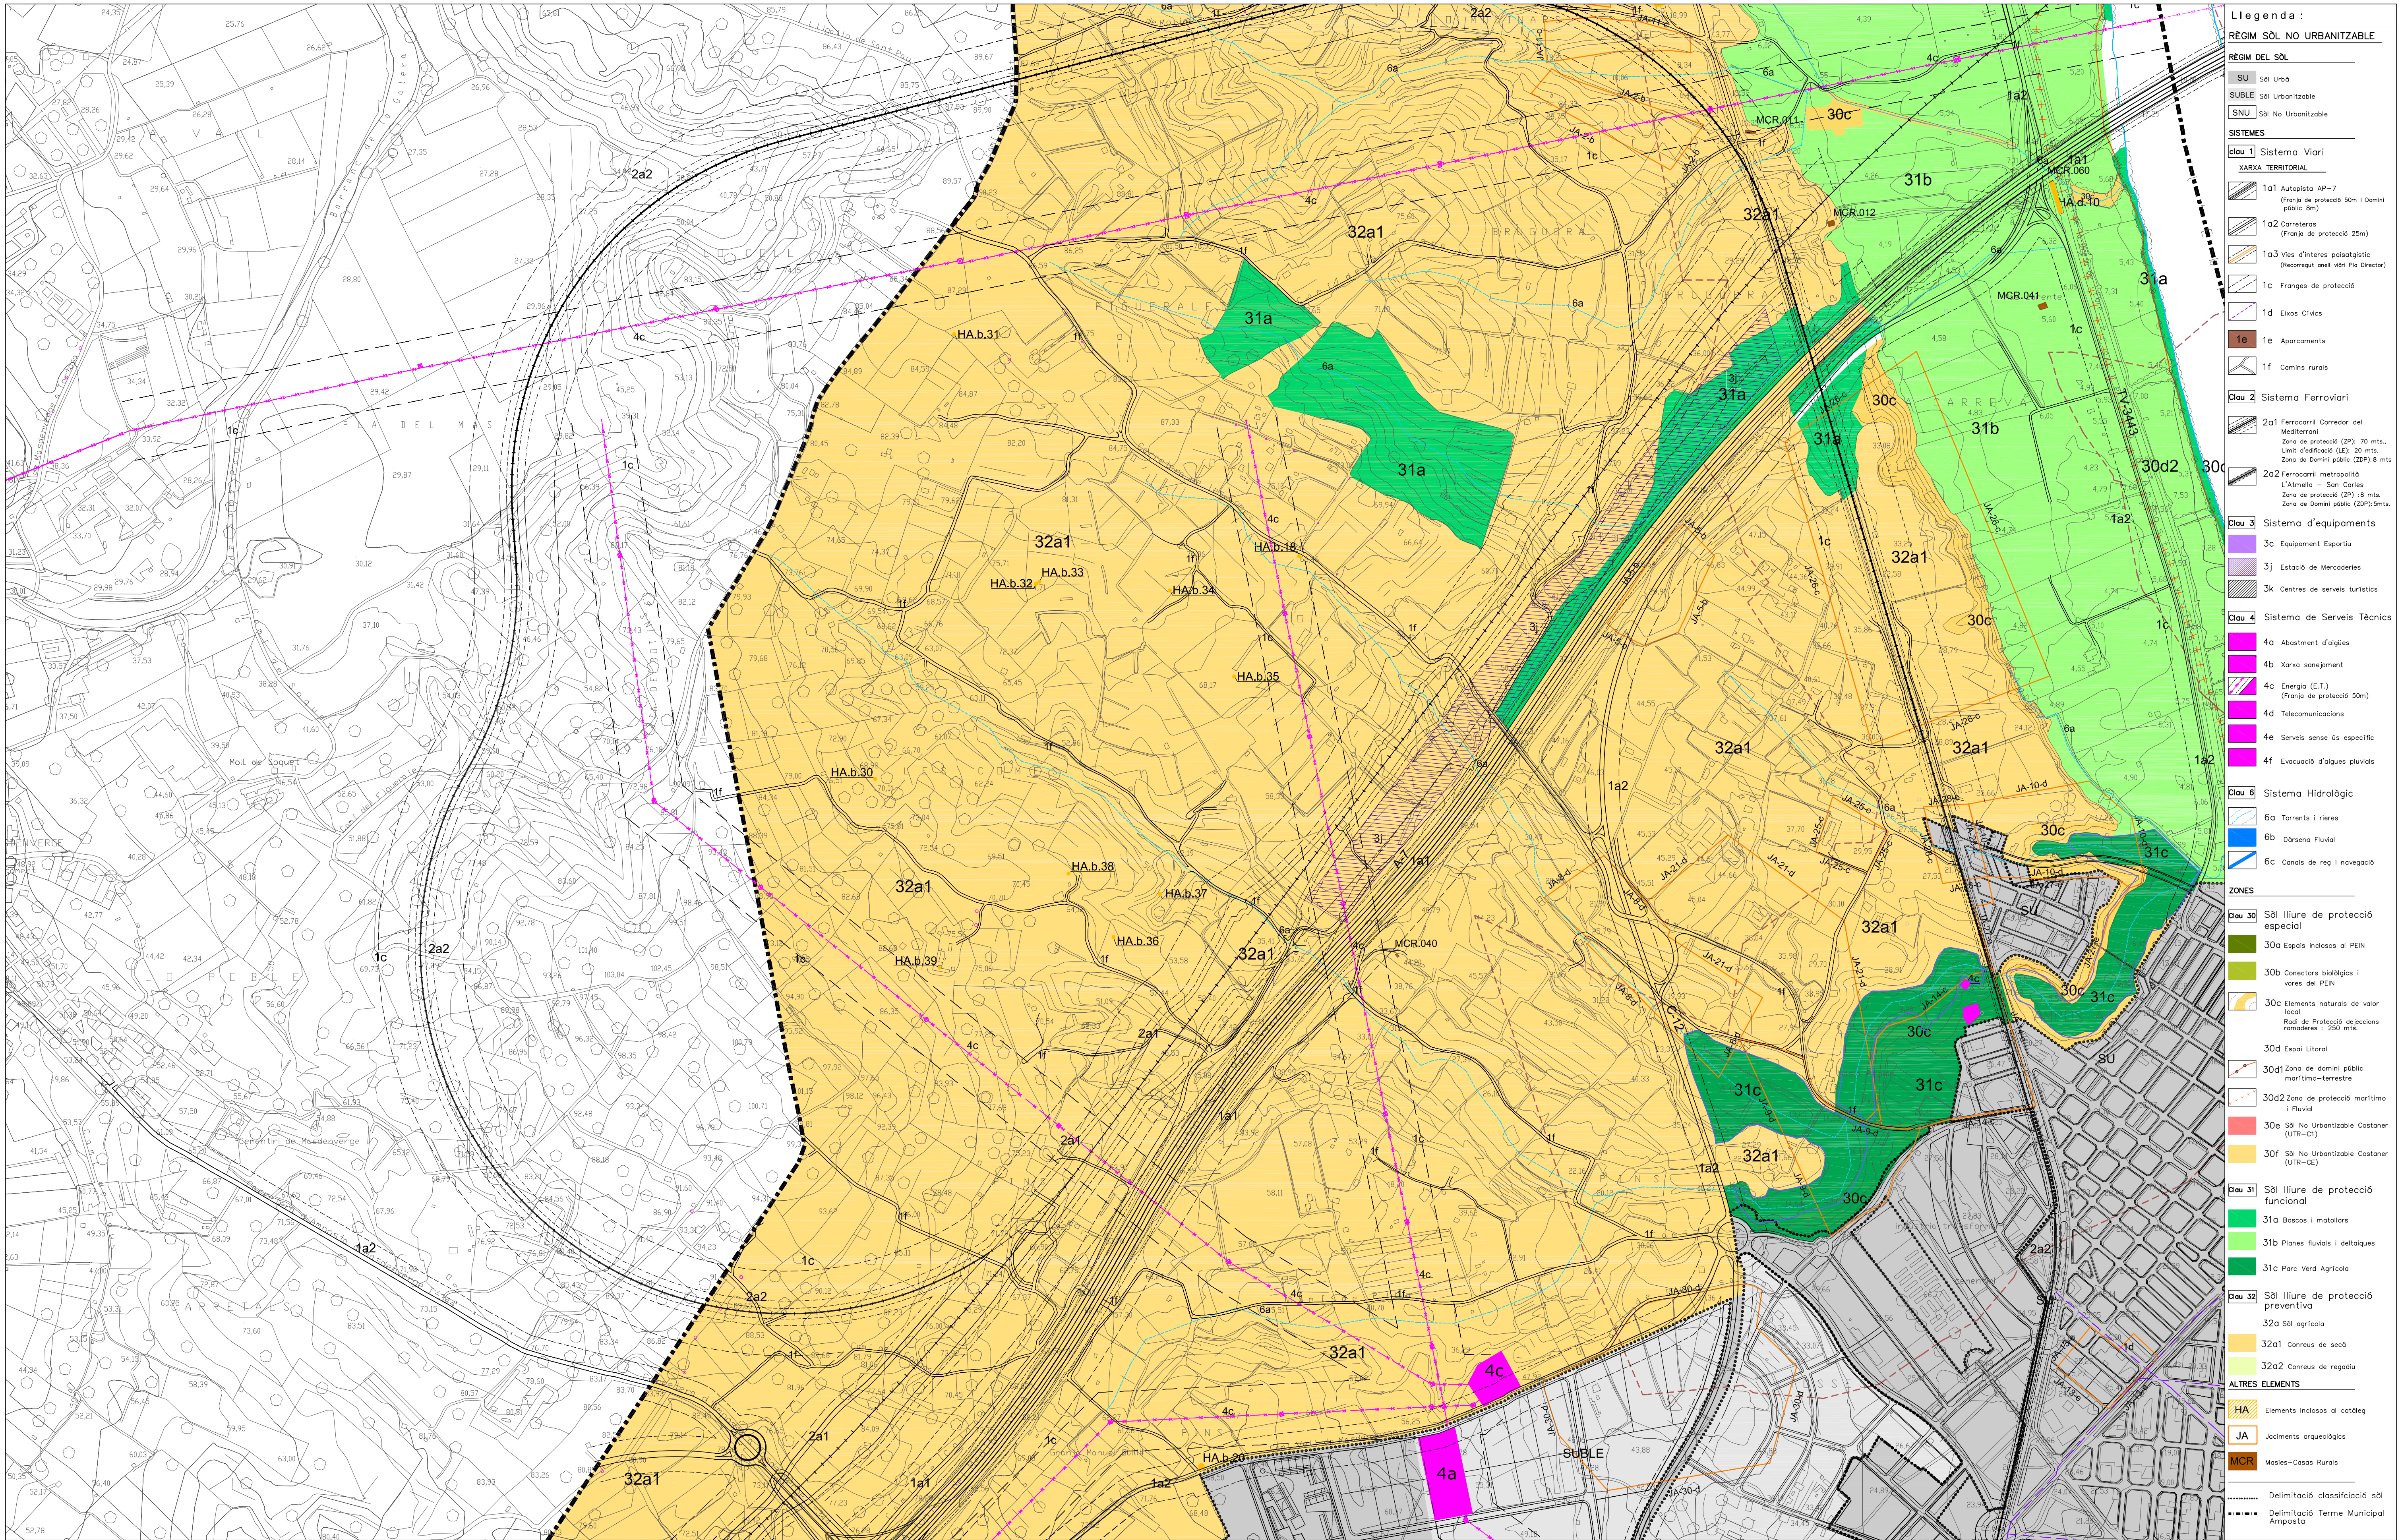

- Llegenda:**
- RÈGIM SÒL NO URBANITZABLE**
- RÈGIM DEL SÒL**
- SU Sòl Urbà
  - SUBLE Sòl Urbanitzable
  - SNU Sòl No Urbanitzable
- SISTEMES**
- Clau 1 Sistema Viari**
- XARXA TERRITORIAL**
- 1a1 Autopista AP-7 (Franja de protecció 50m i Domini públic 8m)
  - 1a2 Carreteres (Franja de protecció 25m)
  - 1a3 Vies d'interès paisatgístic (Reconegut anell viari Pla Director)
  - 1c Franques de protecció
  - 1d El·lixos Cívics
  - 1e Aparcaments
  - 1f Camins rurals
- Clau 2 Sistema Ferroviari**
- 2a1 Ferrocarril Corredor del Mediterrani (Zona de protecció (CP): 70 mts., Límit d'edificació (LE): 20 mts., Zona de Domini públic (ZDP): 8 mts.)
  - 2a2 Ferrocarril metropolità L'Ateneu - San Carles (Zona de protecció (CP): 18 mts., Zona de Domini públic (ZDP): 5 mts.)
- Clau 3 Sistema d'equipaments**
- 3c Equipament Esportiu
  - 3j Estació de Mercaderies
  - 3k Centres de serveis turístics
- Clau 4 Sistema de Serveis Tècnics**
- 4a Abastiment d'aigües
  - 4b Xarxa sanejament
  - 4c Energia (E.T.) (Franja de protecció 50m)
  - 4d Telecomunicacions
  - 4e Serveis sense ús específic
  - 4f Evacuació d'aigües pluvials
- Clau 6 Sistema Hidrològic**
- 6a Torrents i rieres
  - 6b Dàrsena Fluvial
  - 6c Canals de reg i navegació
- ZONES**
- Clau 50 Sòl lliure de protecció especial**
- 30a Espais inclosos al PEIN
  - 30b Connectors biològics i vores del PEIN
  - 30c Elements naturals de valor local (Radi de Protecció dejeccions ramaderes: 250 mts.)
  - 30d Espai Litoral
  - 30g1 Zona de domini públic marítimo-terrestre
  - 30g2 Zona de protecció marítima i fluvial
  - 30e Sòl No Urbanitzable Costaner (UTR-C1)
  - 30f Sòl No Urbanitzable Costaner (UTR-C2)
- Clau 51 Sòl lliure de protecció funcional**
- 31a Boscos i matollars
  - 31b Planes fluvials i deltaïques
  - 31c Parc Verd Agrícola
- Clau 52 Sòl lliure de protecció preventiva**
- 32a Sòl agrícola
  - 32a1 Conreus de secà
  - 32a2 Conreus de regadiu
- ALTRES ELEMENTS**
- HA Elements inclosos al catàleg
  - JA Jaciments arqueològics
  - MCR Masies-Casos Rurals
- ..... Delimitació classificació sòl  
- - - - - Delimitació Terme Municipal Amposta

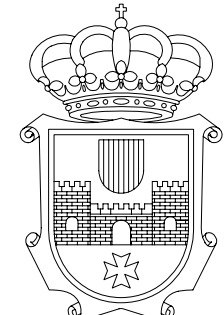

plànol/escala/nº  
normatiu  
DIN-A1: 1:5000

TEXT REFÓS DEL PLA D'ORDENACIÓ URBANÍSTICA MUNICIPAL (POUM)

Ajuntament d'Amposta  
Abril 2007

RÈGIM SÒL NO URBANITZABLE

OR.01

Full...2... de ...24...

Plànol guia

B 1

